



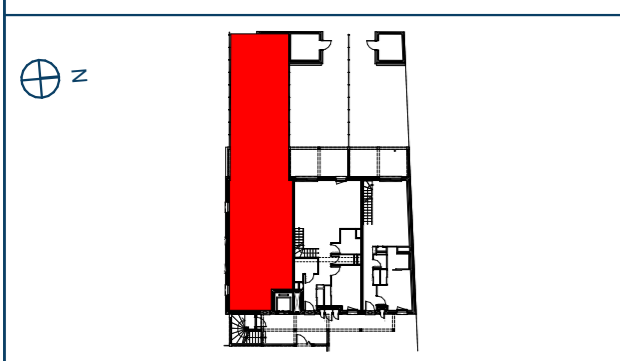

# PLAN DU LOGEMENT

Bâtiment E  
Lot n° E.001

**Résidence ÔCAR**  
Rue de Périgny - Rue Planquette - Rue Audran  
17000 La Rochelle

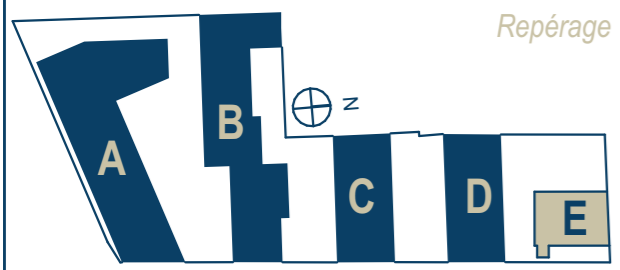

## Logement Rez-de-chaussée T4 dplx / accession premium

**Surfaces habitables**


Entrée	5,87
Séjour-Cuisine	38,43
Ch 1	10,50
Ch 2	12,14
Ch 3	13,82
Bur.	7,95
SE 1	2,72
SE 2	3,93
WC	1,45
WC	1,34
Cellier	4,01
PL	2,02
Degt	3,41
<b>Total</b>	<b>107,59 m<sup>2</sup></b>

**Surfaces extérieures**


L. vélos	6,65
Terrasse	15,57
Jardin	52,67
<b>Total</b>	<b>74,89 m<sup>2</sup></b>

**EDEN PROMOTION** — **URBAN OFFICE** — **STORY**  
Public de l'Habitat de l'Agglomération de La Rochelle  
BPG & Associés - Atelier d'Architecture


- Légendes**
- PF : Porte fenêtre
  - BC : Baie coulissante
  - F : Fenêtre
  - GC : Garde corps
  - SS : Sèche serviette
  - HSP : Hauteur sous plafond
  - HP : Hauteur sous poutre
  - Hm : Hauteur marche

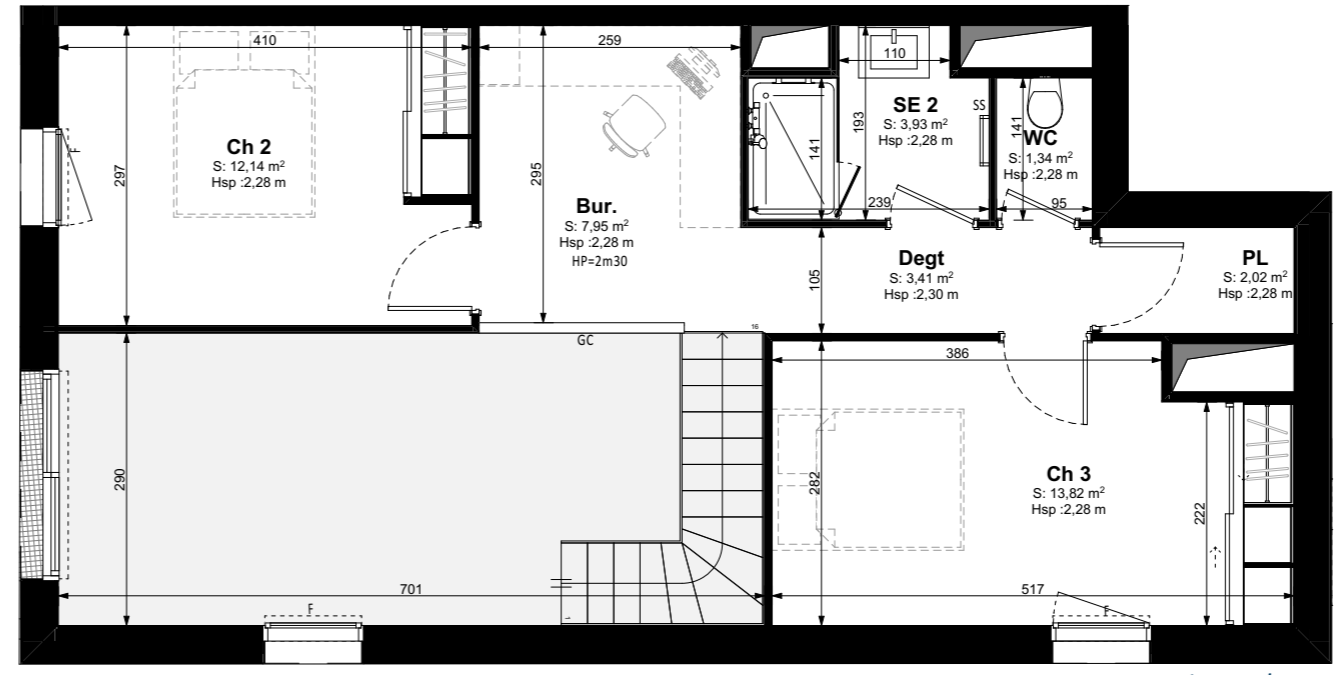

Niveau haut

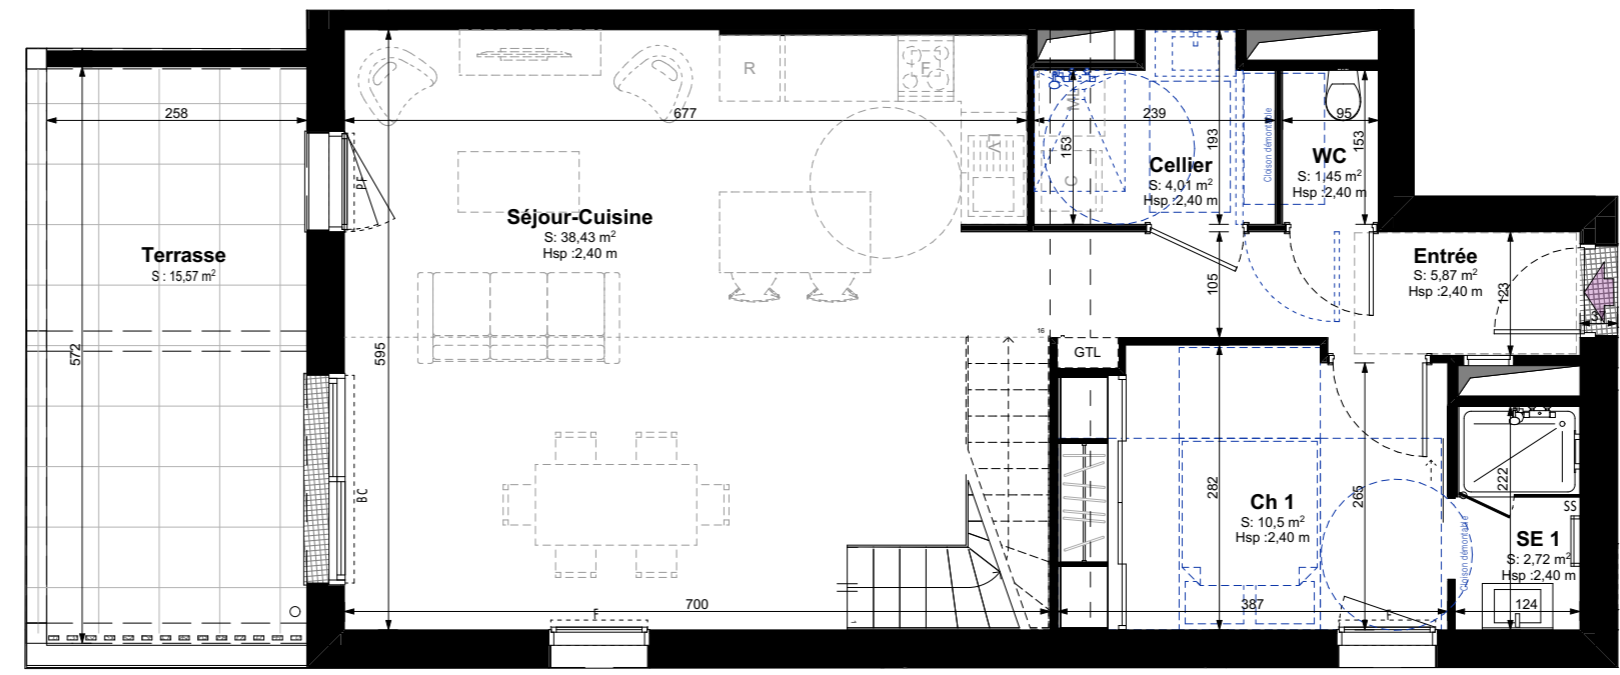

Niveau bas

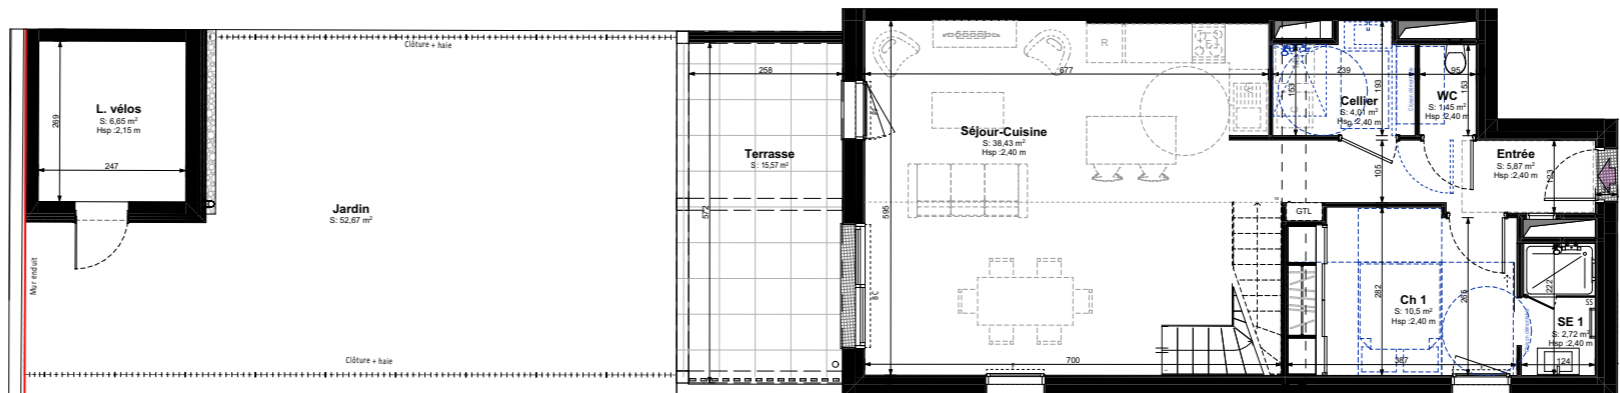

Niveau bas

