



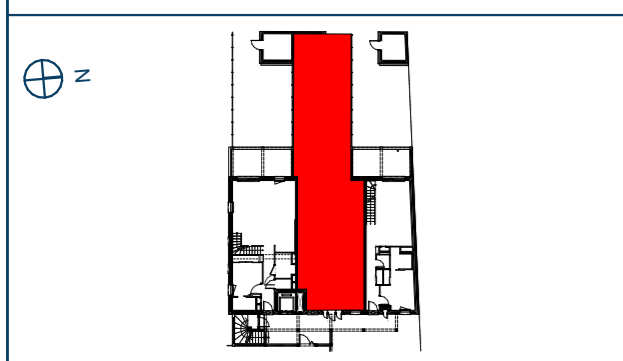

PLAN DU LOGEMENT

Bâtiment E
Lot n° E.002

Résidence ÔCAR
Rue de Périgny - Rue Planquette - Rue Audran
17000 La Rochelle

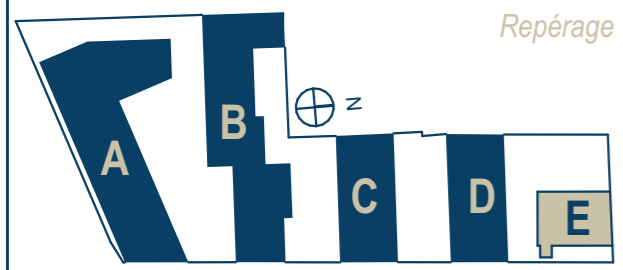

Logement Rez-de-chaussée
T5 dplx / accession premium

Surfaces habitables


Cellier	3,71
Entrée	5,37
Parvis	28,60
Séjour-Cuisine	36,27
Ch 1	12,81
Ch 2	13,83
Ch 3	10,84
Ch 4	12,61
SE 1	4,91
SE 2	3,68
WC	1,91
WC	1,01
Degt	2,92
Degt	4,62
Total	143,09 m²

Surfaces extérieures


L. vélos	6,65
Terrasse	15,01
Jardin	51,73
Total	73,39 m²

EDEN PROMOTION — **URBAN OFFICE** — **STORY**
Public de l'Habitat de l'Agglomération de La Rochelle
BPG & Associés - Atelier d'Architecture


- Légendes**
- PF : Porte fenêtre
 - BC : Baie coulissante
 - F : Fenêtre
 - GC : Garde corps
 - SS : Sèche serviette
 - HSP : Hauteur sous plafond
 - HP : Hauteur sous poutre
 - Hm : Hauteur marche

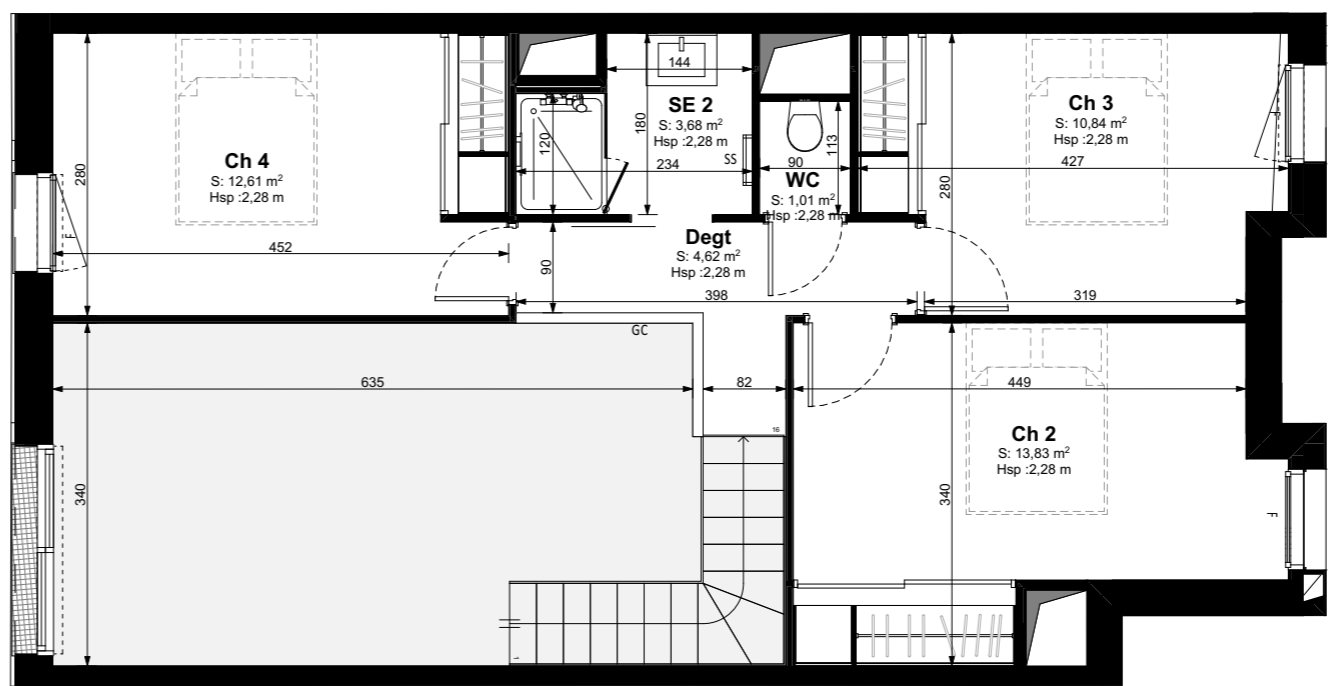

Niveau haut

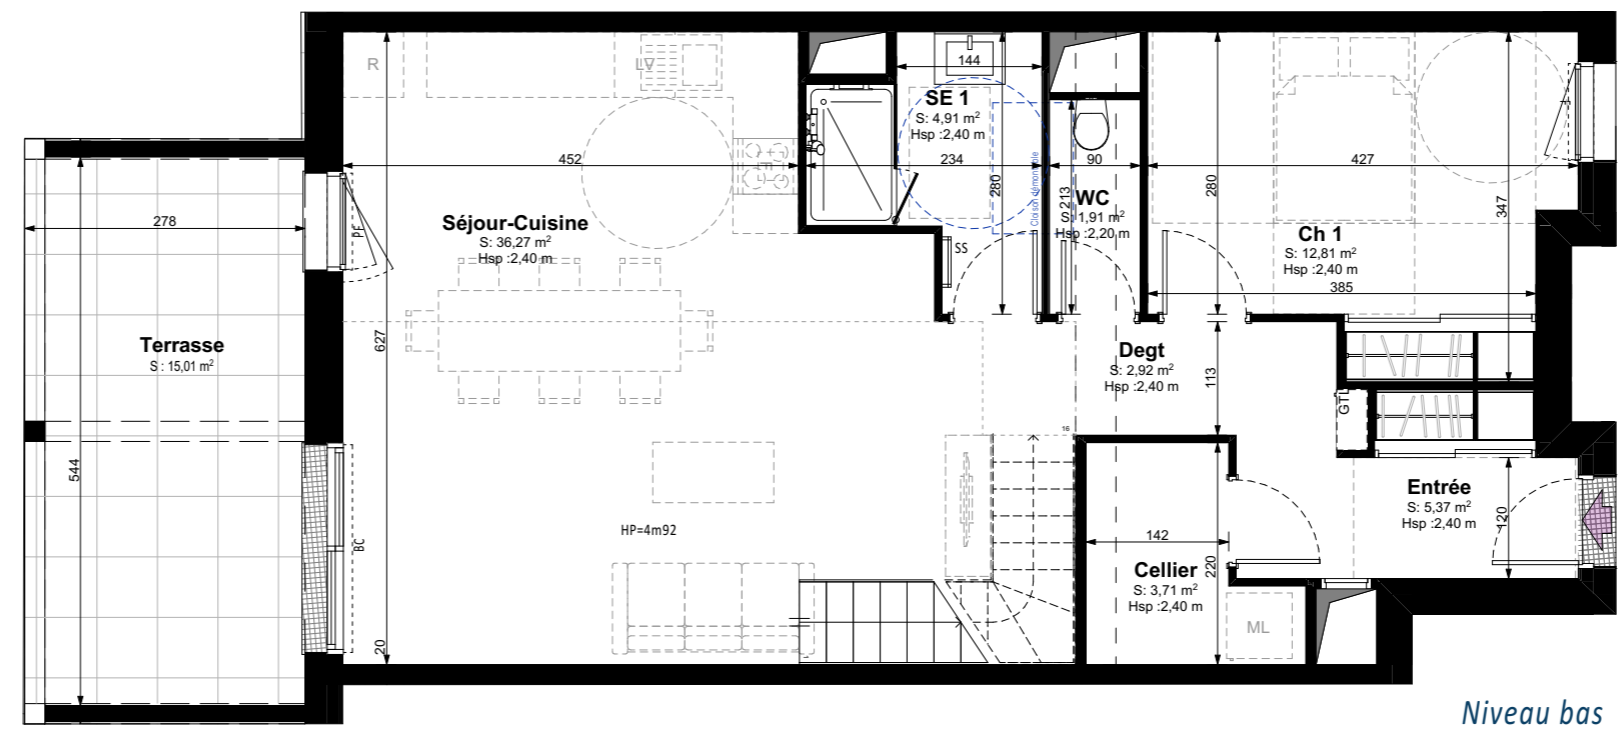

Niveau bas

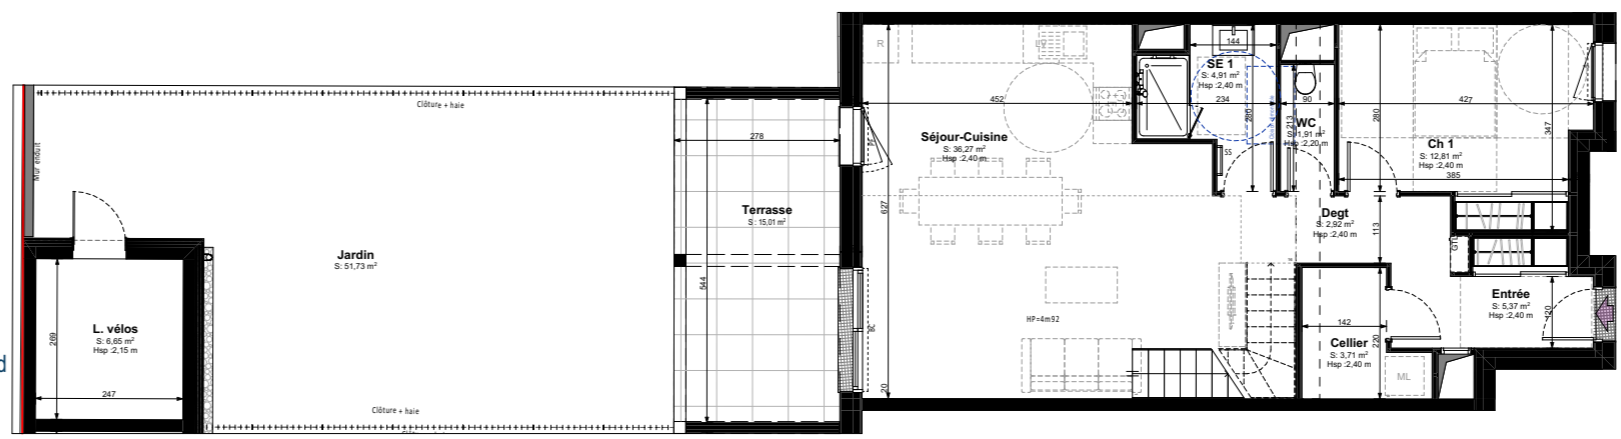

Niveau bas

