



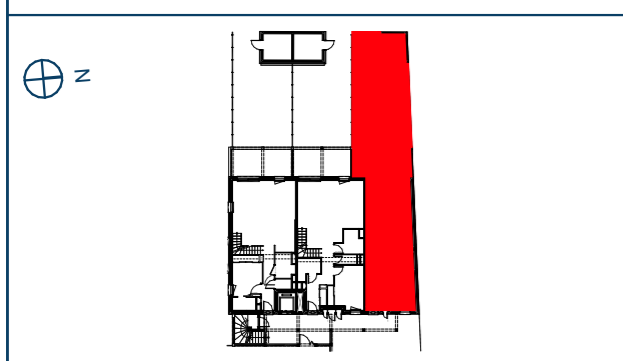

PLAN DU LOGEMENT

Bâtiment E
Lot n° E.003

Résidence ÔCAR
Rue de Périgny - Rue Planquette - Rue Audran
17000 La Rochelle

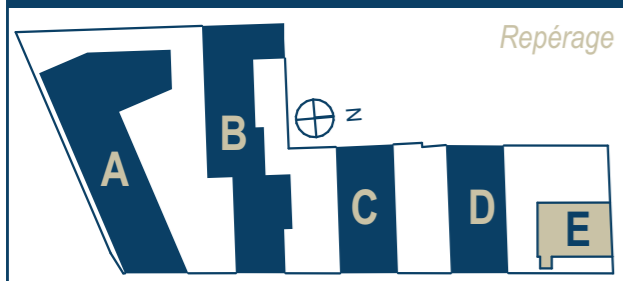

Logement Rez-de-chaussée
T3 dplx / accession premium

Surfaces habitables


| | |
|----------------|----------------------------|
| Entrée | 5,22 |
| Séjour-Cuisine | 23,66 |
| Ch 1 | 11,43 |
| Ch 2 | 11,65 |
| Bur. | 8,61 |
| SE 1 | 3,46 |
| SE 2 | 3,47 |
| WC | 1,62 |
| Dress. | 4,99 |
| Degt | 2,00 |
| Degt | 4,22 |
| Total | 80,33 m² |

Surfaces extérieures


| | |
|--------------|----------------------------|
| Terrasse | 15,12 |
| L. vélos | 5,54 |
| Jardin | 51,25 |
| Total | 71,91 m² |

EDEN URBAN Office
PROMOTION STORRY
Public de l'Habitat de l'Agglomération de La Rochelle
BPG & Associés - Atelier d'Architecture


- Légendes**
- PF : Porte fenêtre
 - BC : Baie coulissante
 - F : Fenêtre
 - GC : Garde corps
 - SS : Sèche serviette
 - HSP : Hauteur sous plafond
 - HP : Hauteur sous poutre
 - Hm : Hauteur marche

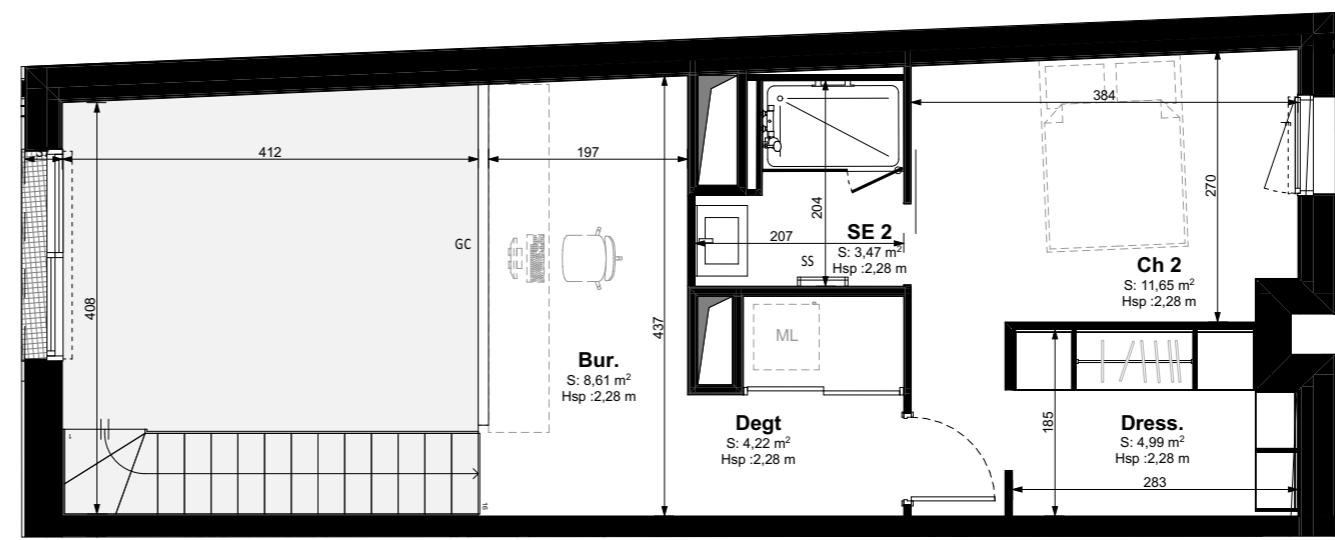

Niveau haut

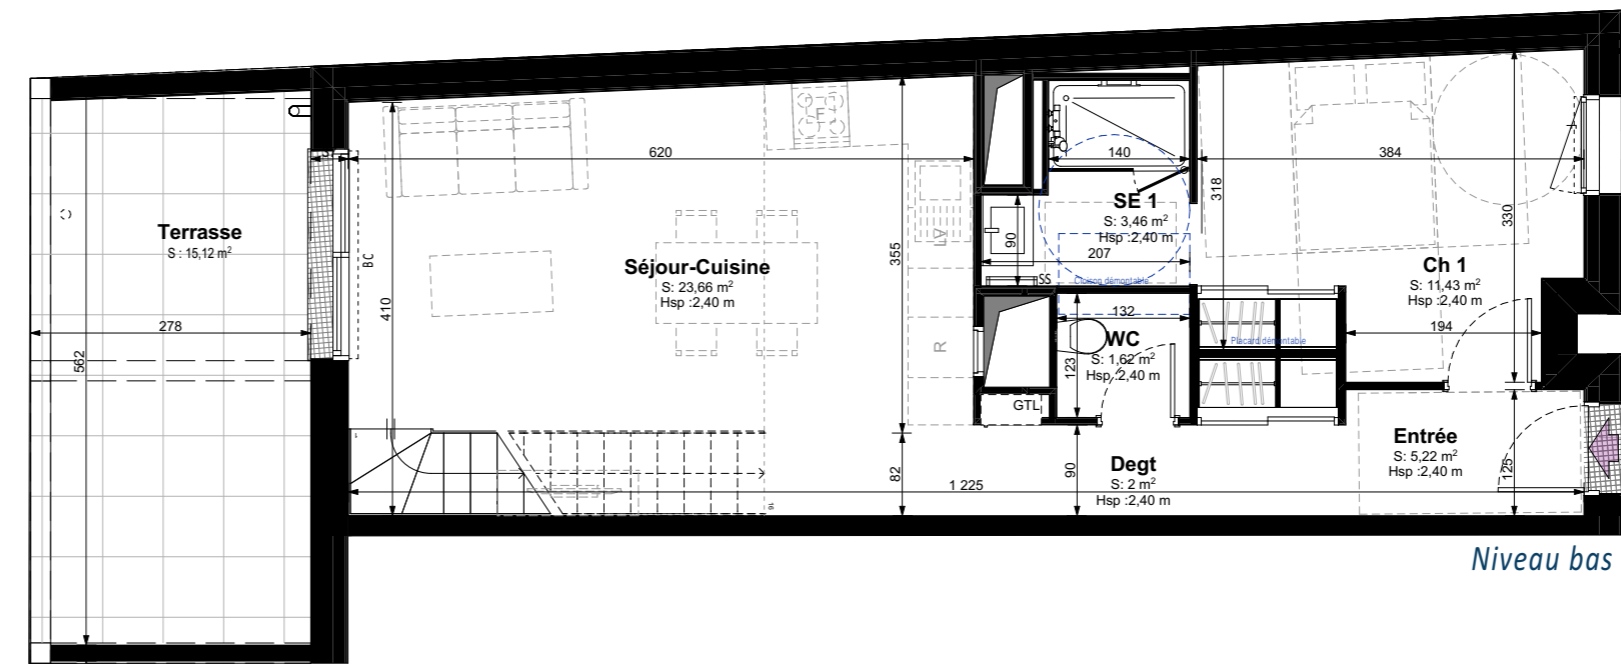

Niveau bas

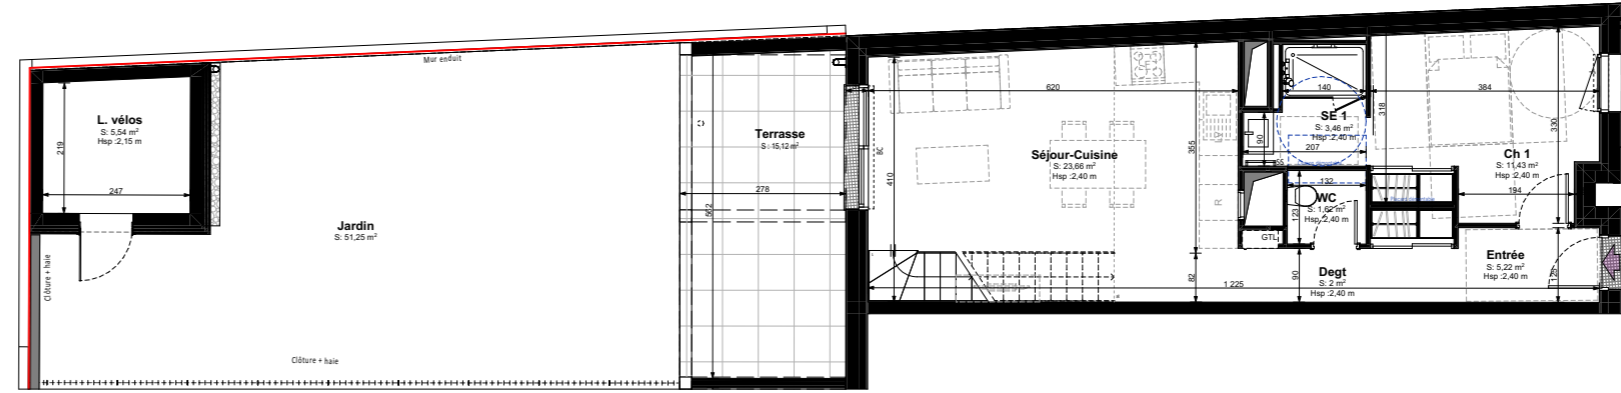

Niveau bas

