



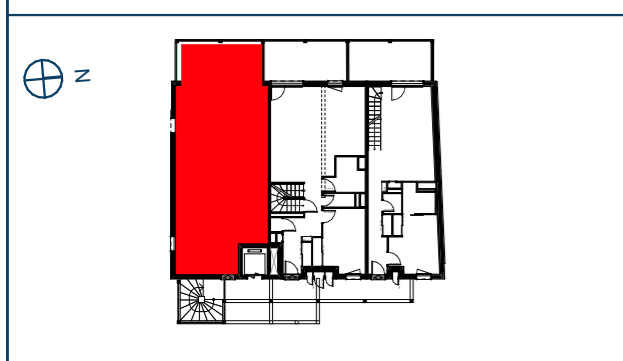

PLAN DU LOGEMENT

Bâtiment E
Lot n° E.201

Résidence ÔCAR
Rue de Périgny - Rue Planquette - Rue Audran
17000 La Rochelle

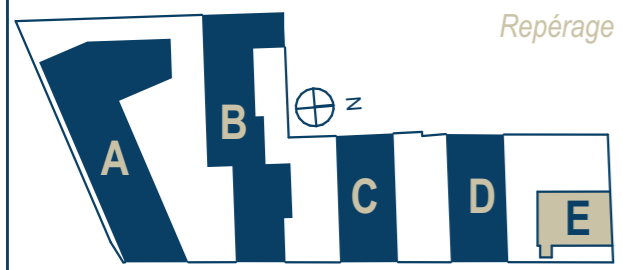

Logement Etage 2


T4 dplx / accession premium

Surfaces habitables		
Entrée		6,28
Séjour-Cuisine		38,90
Ch 1		10,86
Ch 2		12,31
Bur.		8,43
SE 1		2,97
SE 2		3,68
WC		1,45
WC		1,34
Cellier		4,08
Ch 3		14,54
Degt		3,41
PL		2,12
		110,37 m²


Surfaces extérieures		
Terrasse		13,93
		13,93 m²

EDEN PROMOTION — **URBAN OFFICE**
STORY — **Public de l'Habitat de l'Agglomération de La Rochelle**
BPG & Associés - Atelier d'Architecture

- Légendes**
- PF : Porte fenêtre
 - BC : Baie coulissante
 - F : Fenêtre
 - GC : Garde corps
 - SS : Sèche serviette
 - HSP : Hauteur sous plafond
 - HP : Hauteur sous poutre
 - Hm : Hauteur marche

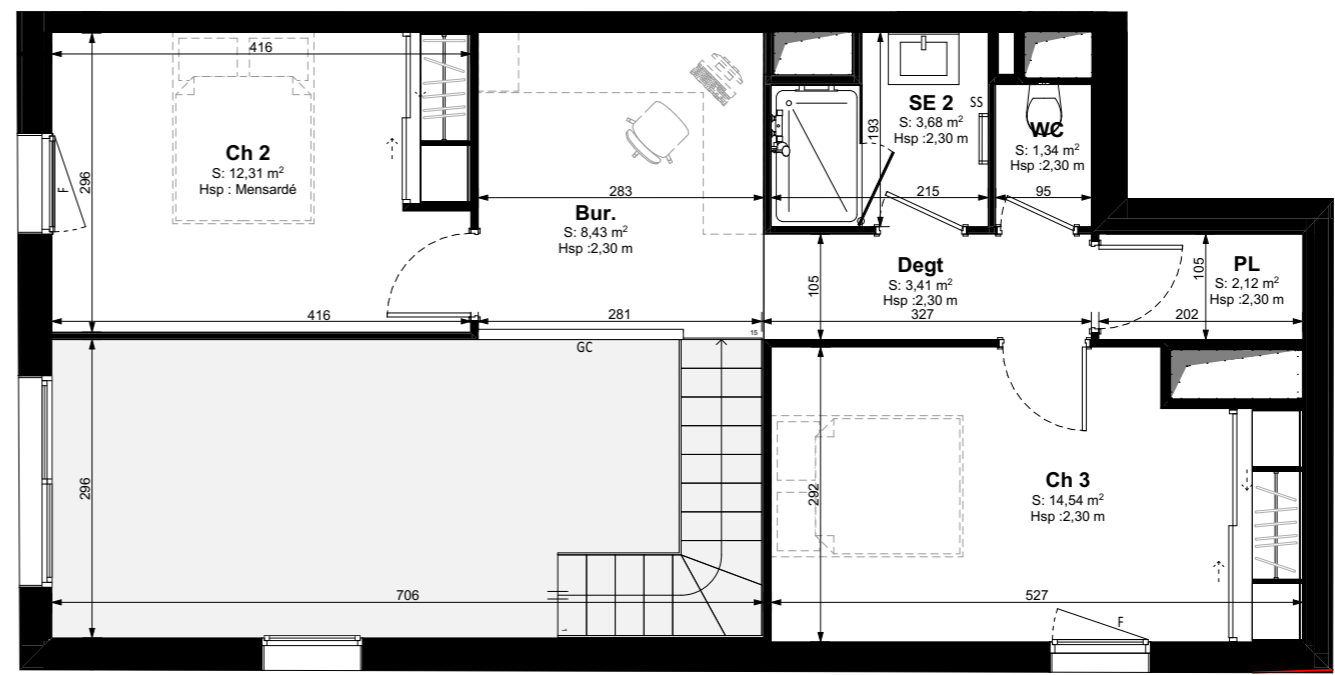

Niveau haut

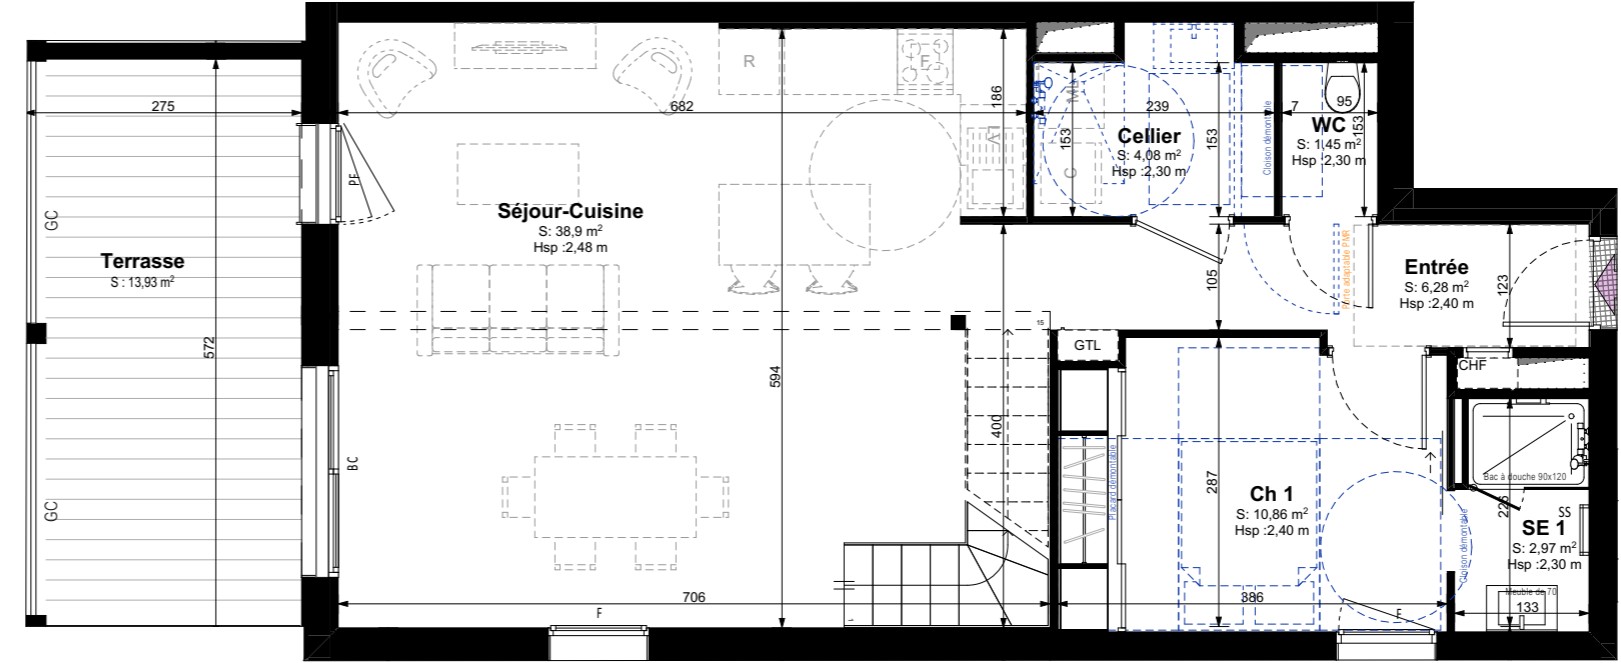

Niveau bas

