


PLAN DU LOGEMENT




Résidence ÔCAR

Rue de Périgny - Rue Planquette - Rue Audran  
17000 La Rochelle

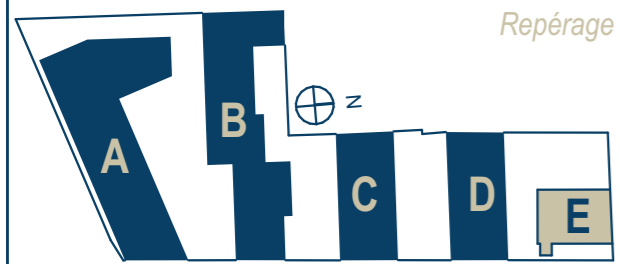

Repérage

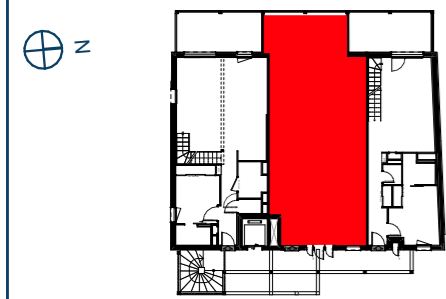

Logement Etage 2


T5 dplx / accession premium

Surfaces habitables		
Entrée	6,62	
Séjour-Cuisine	36,91	
Ch 1	13,02	
Ch 2	11,24	
Ch 3	11,88	
Ch 4	12,81	
SE 1	4,91	
SE 2	3,68	
WC	1,91	
WC	1,01	
PL	1,59	
Degt	2,92	
Degt	4,48	
		<b>112,98 m<sup>2</sup></b>


Surfaces extérieures		
Terrasse	13,69	
		<b>13,69 m<sup>2</sup></b>

EDEN — URBAN Office  
PROMOTION STORRY — Public de l'Habitat de l'Agglomération de La Rochelle  
BPG & Associés - Atelier d'Architecture

- Légendes**
- PF : Porte fenêtre
  - BC : Baie coulissante
  - F : Fenêtre
  - GC : Garde corps
  - SS : Sèche serviette
  - HSP : Hauteur sous plafond
  - HP : Hauteur sous poutre
  - Hm : Hauteur marche

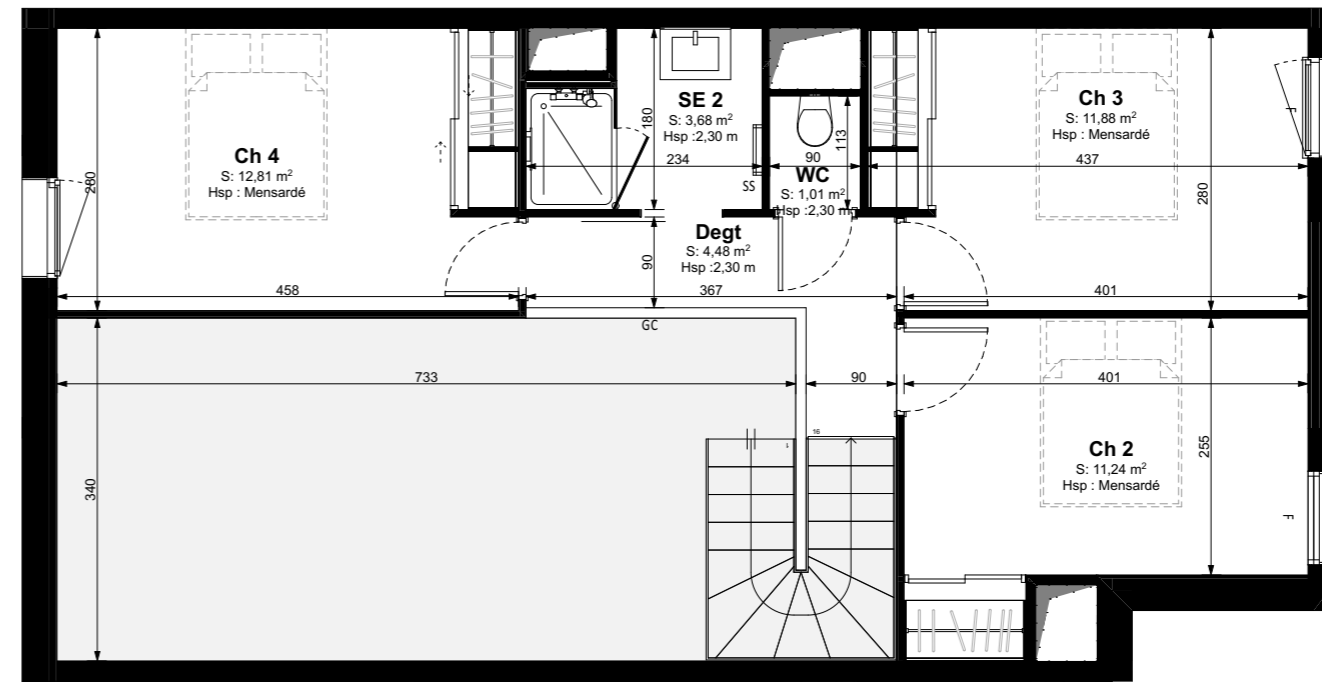

Niveau haut

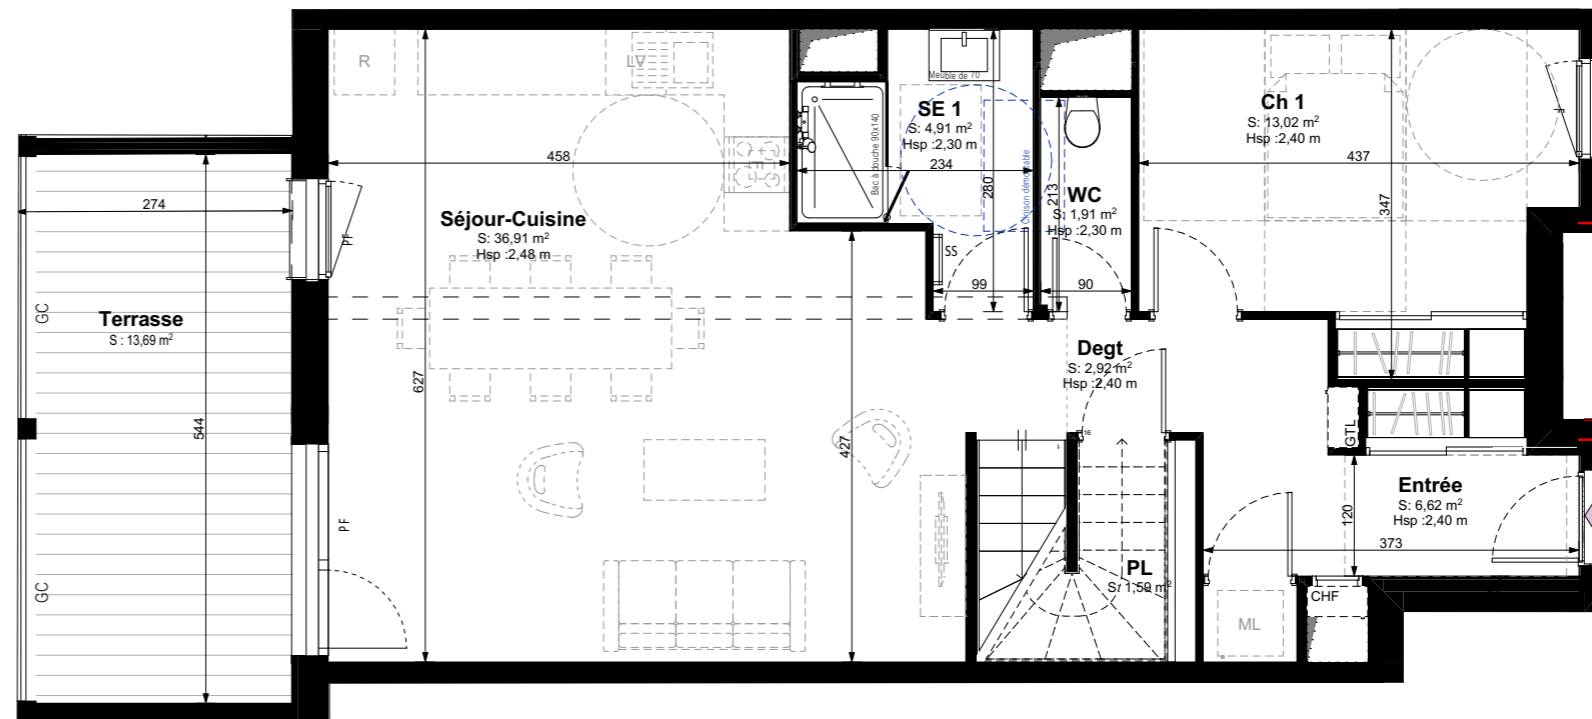

Niveau bas

