





# PLAN DU LOGEMENT

Bâtiment E  
Lot n° E.203

## Résidence ÔCAR


Rue de Périgny - Rue Planquette - Rue Audran  
17000 La Rochelle

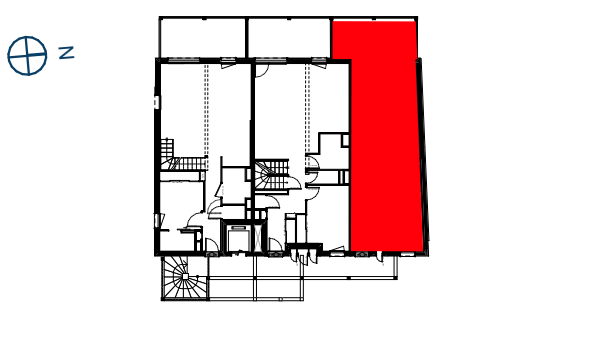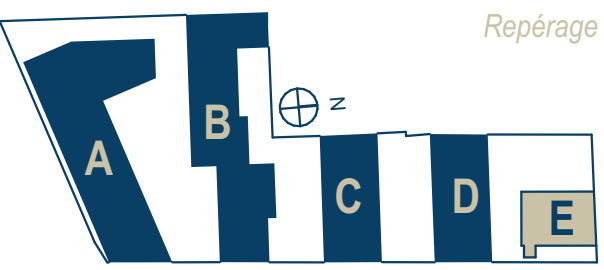


## Logement Etage 2

T4 dplx / accession premium

Surfaces habitables		
Entrée		5,30
Séjour-Cuisine		24,19
Ch 1		12,03
Ch 2		12,47
Bur.		8,72
SE 1		3,62
SE 2		3,80
WC		1,62
Dress.		5,42
Degt		1,98
Degt		4,14
		<b>83,29 m<sup>2</sup></b>
Surfaces extérieures		
Terrasse		13,72
		<b>13,72 m<sup>2</sup></b>

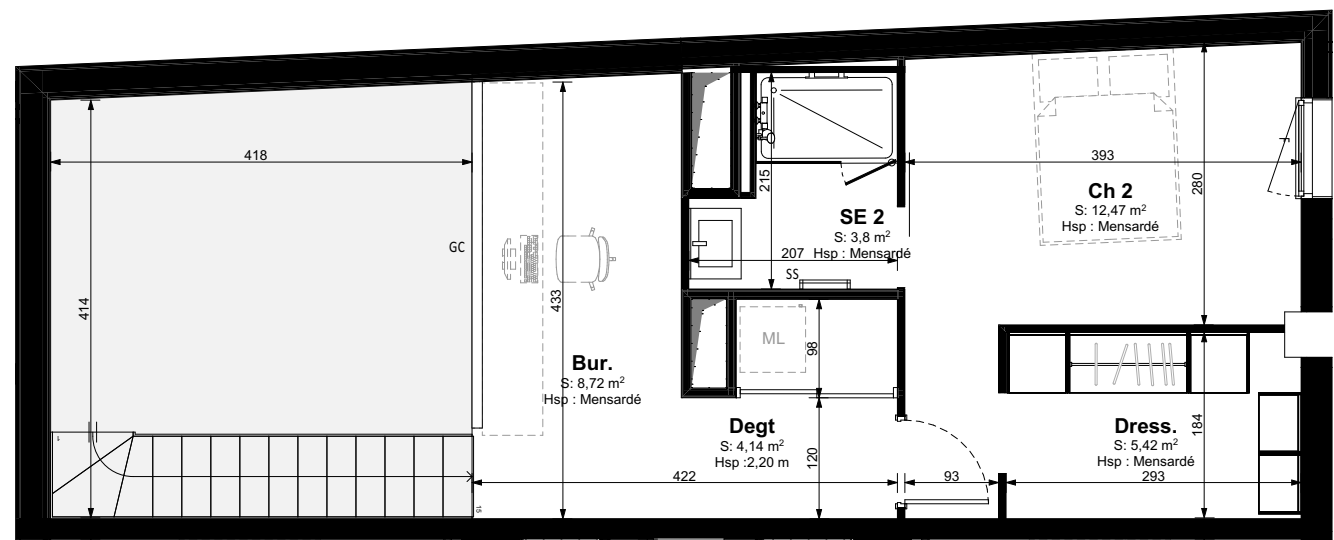

Niveau haut

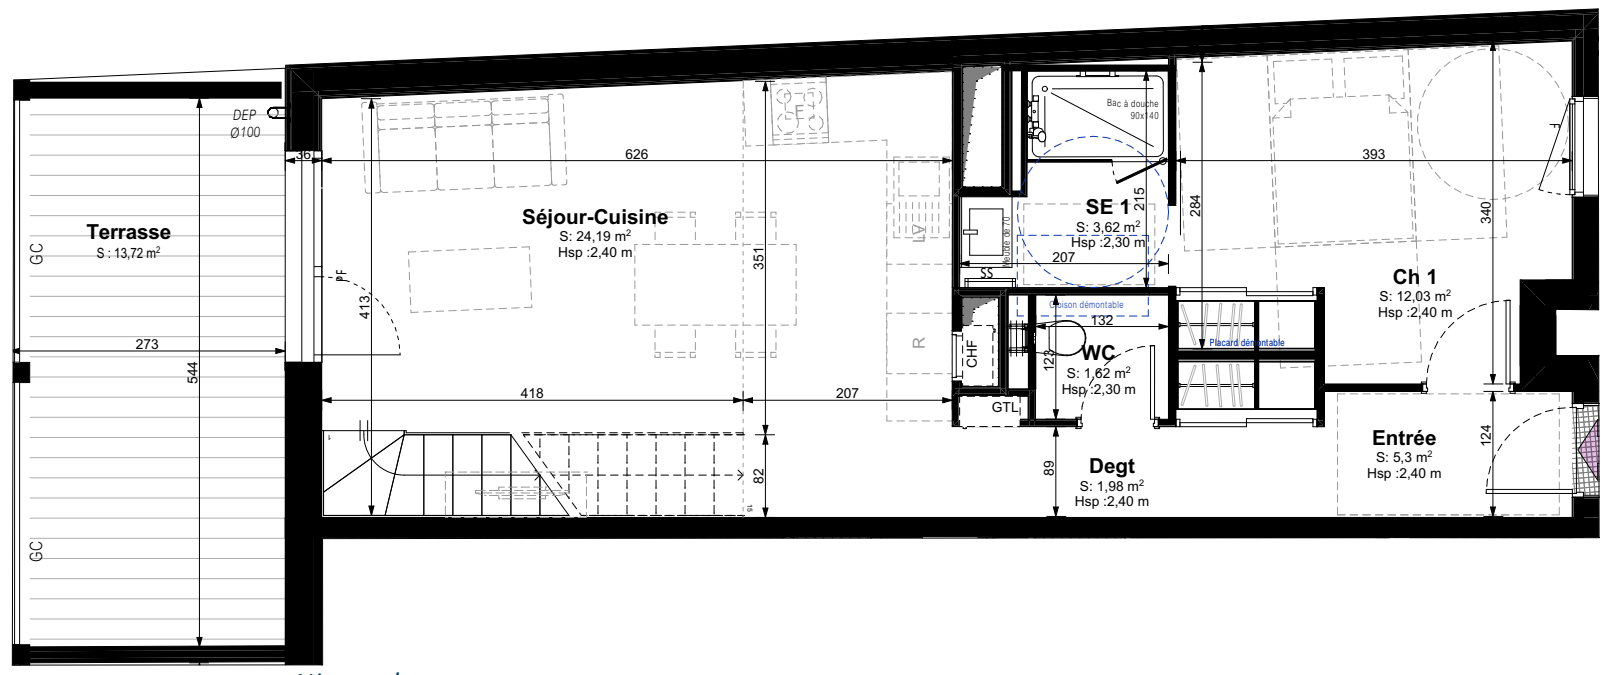

Niveau bas

- Légendes**
- PF : Porte fenêtre
  - BC : Baie coulissante
  - F : Fenêtre
  - GC : Garde corps
  - SS : Sèche serviette
  - HSP : Hauteur sous plafond
  - HP : Hauteur sous poutre
  - Hm : Hauteur marche

**EDEN PROMOTION** — **URBAN OFFICE**  
**STORY** — **Office**  
 Public de l'Habitat de l'Agglomération de La Rochelle  
**BPG & Associés - Atelier d'Architecture**

