


PLAN DU LOGEMENT




Résidence ÔCAR

Rue de Périgny - Rue Planquette - Rue Audran  
17000 La Rochelle

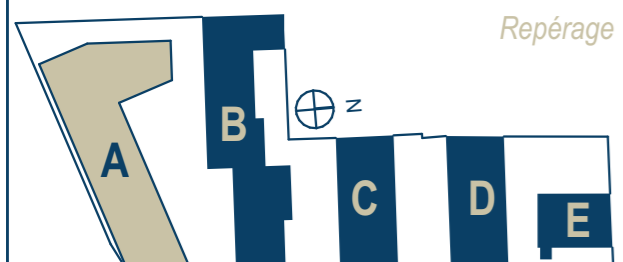


Repérage

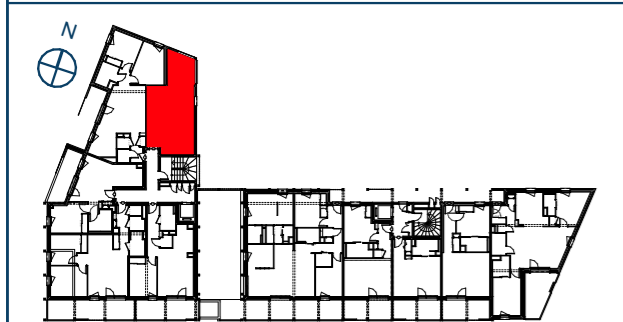

Logement Etage 3  
T1 / abordable

Surfaces habitables		
Entrée		4,78
Séjour-Cuisine		21,00
SE		5,21
		<b>30,99 m<sup>2</sup></b>
Surfaces extérieures		
Loggia		8,60
		<b>8,60 m<sup>2</sup></b>

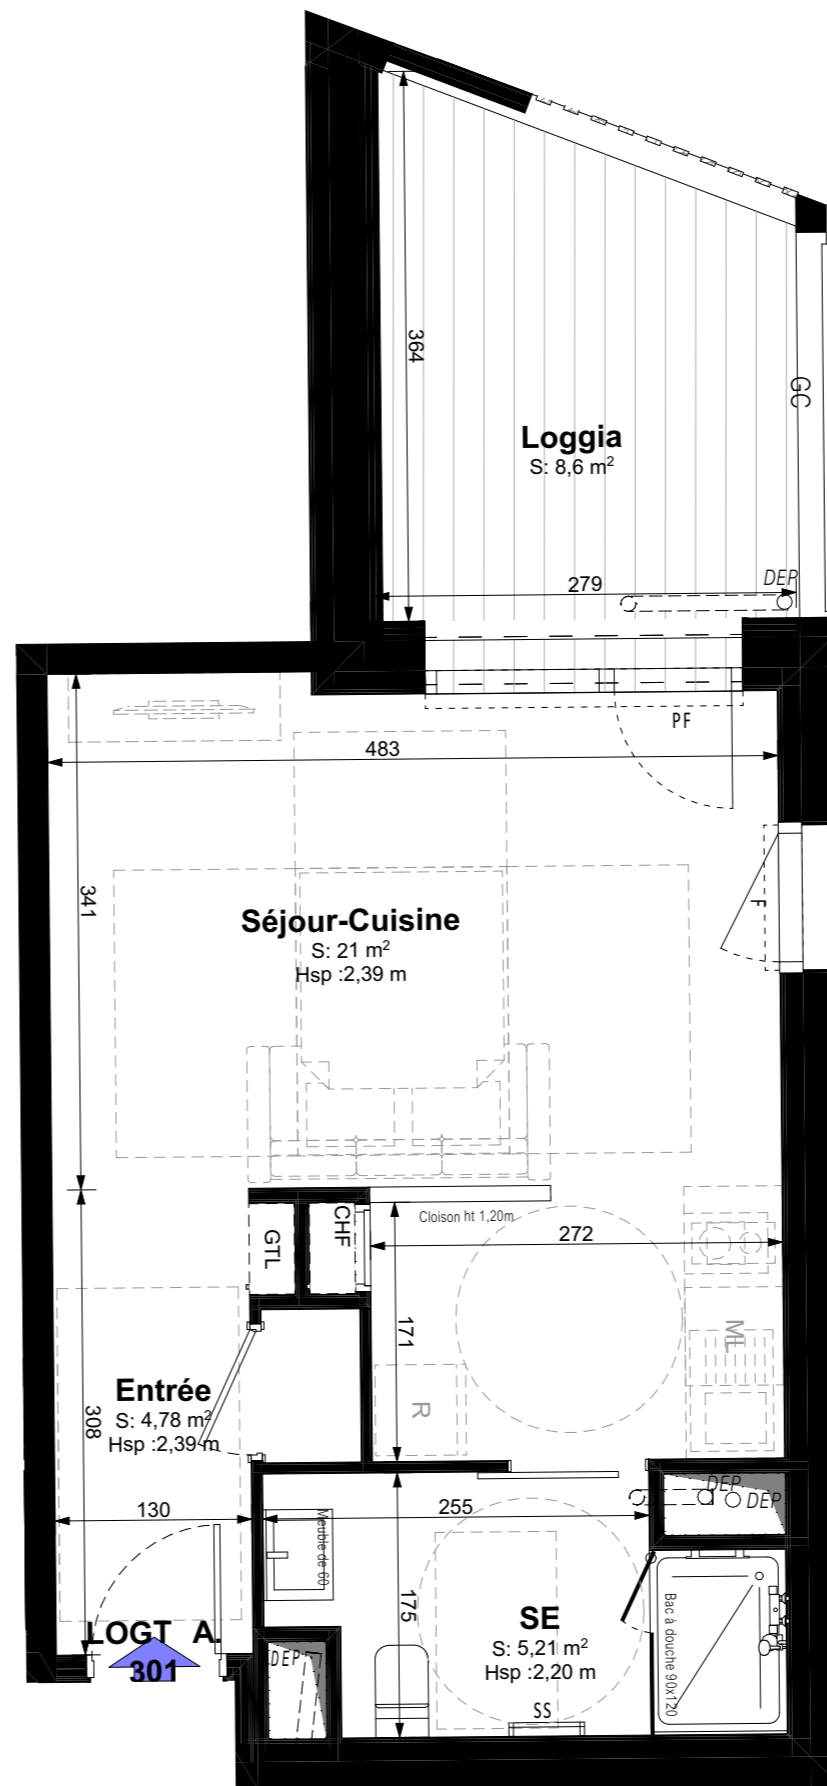

- Légendes**
- PF : Porte fenêtre
  - BC : Baie coulissante
  - F : Fenêtre
  - GC : Garde corps
  - SS : Sèche serviette
  - HSP : Hauteur sous plafond
  - HP : Hauteur sous poutre
  - Hm : Hauteur marche
  - RDP : Robinet de Puisage





# PLAN DU LOGEMENT



Pack confort

Bâtiment A  
Lot n° A.301

## Résidence ÔCAR


Rue de Périgny - Rue Planquette - Rue Audran  
17000 La Rochelle

Repérage

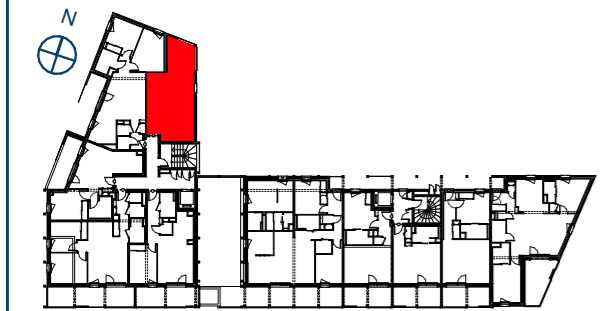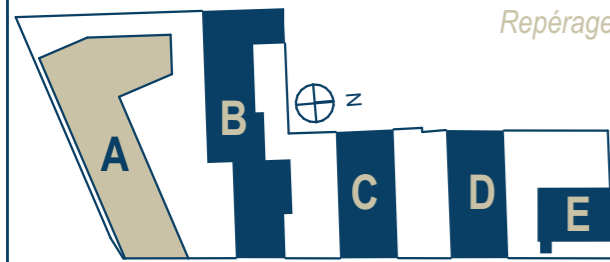

### Logement Etage 3 T1 / abordable

Surfaces habitables		
	Entrée	4,78
	Séjour-Cuisine	21,00
	SE	5,21
		<b>30,99 m<sup>2</sup></b>
Surfaces extérieures		
	Loggia	8,60
		<b>8,60 m<sup>2</sup></b>

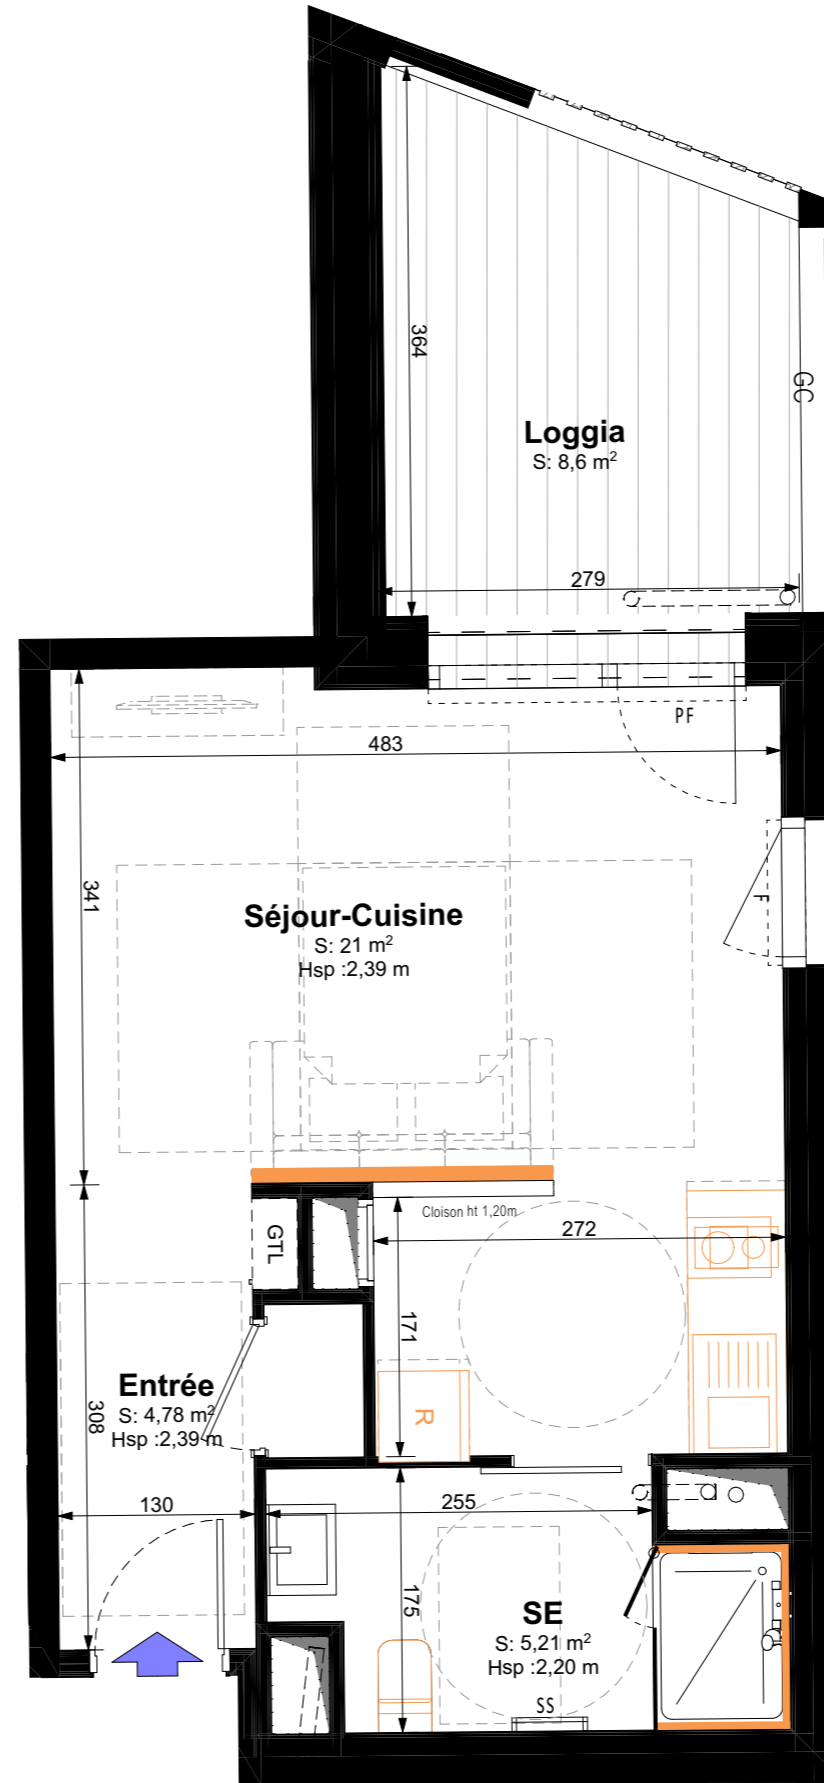

#### Légendes

- PF : Porte fenêtre
- BC : Baie coulissante
- F : Fenêtre
- GC : Garde corps
- SS : Sèche serviette
- HSP : Hauteur sous plafond
- HP : Hauteur sous poutre
- Hm : Hauteur marche

EDEN — URBAN Office  
PROMOTION STORRY — Public de l'Habitat de l'Agglomération de La Rochelle  
BPG & Associés - Atelier d'Architecture

