



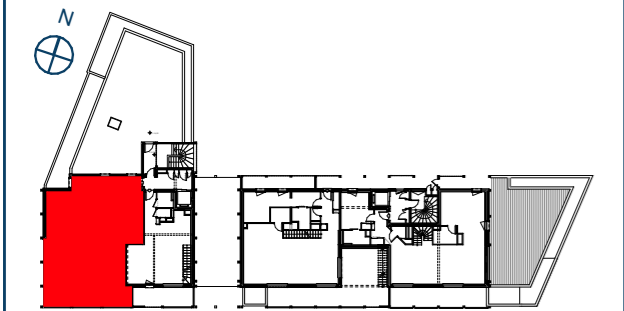

Résidence ÔCAR

Rue de Périgny - Rue Planquette - Rue Audran
17000 La Rochelle

Repérage

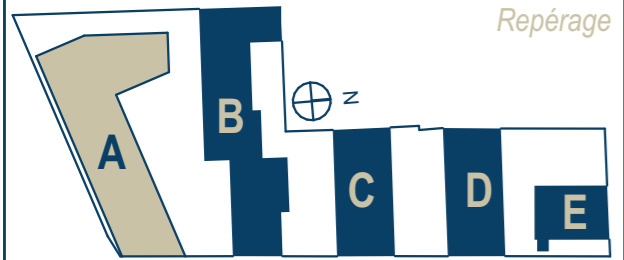

Logement Etage 4

T4 dplx / accession premium

Surfaces habitables


Entrée	9,20
Pièce de vie	48,31
Ch 1	11,72
Ch 2	12,96
Ch 3	14,06
SE 2	6,42
Bur.	7,64
SE 1	3,55
WC	1,67
WC 2	1,57
Cellier	1,90
Dress.	4,26
Degt	2,78
Total	126,04 m²

Surfaces extérieures

Terrasse	31,38
Terrasse privée	111,24
Total	142,62 m²

EDEN — URBAN **Office**
PROMOTION **STORY** — Public de l'Habitat de l'Agglomération de La Rochelle
BPG & Associés - Atelier d'Architecture

PLAN DU LOGEMENT

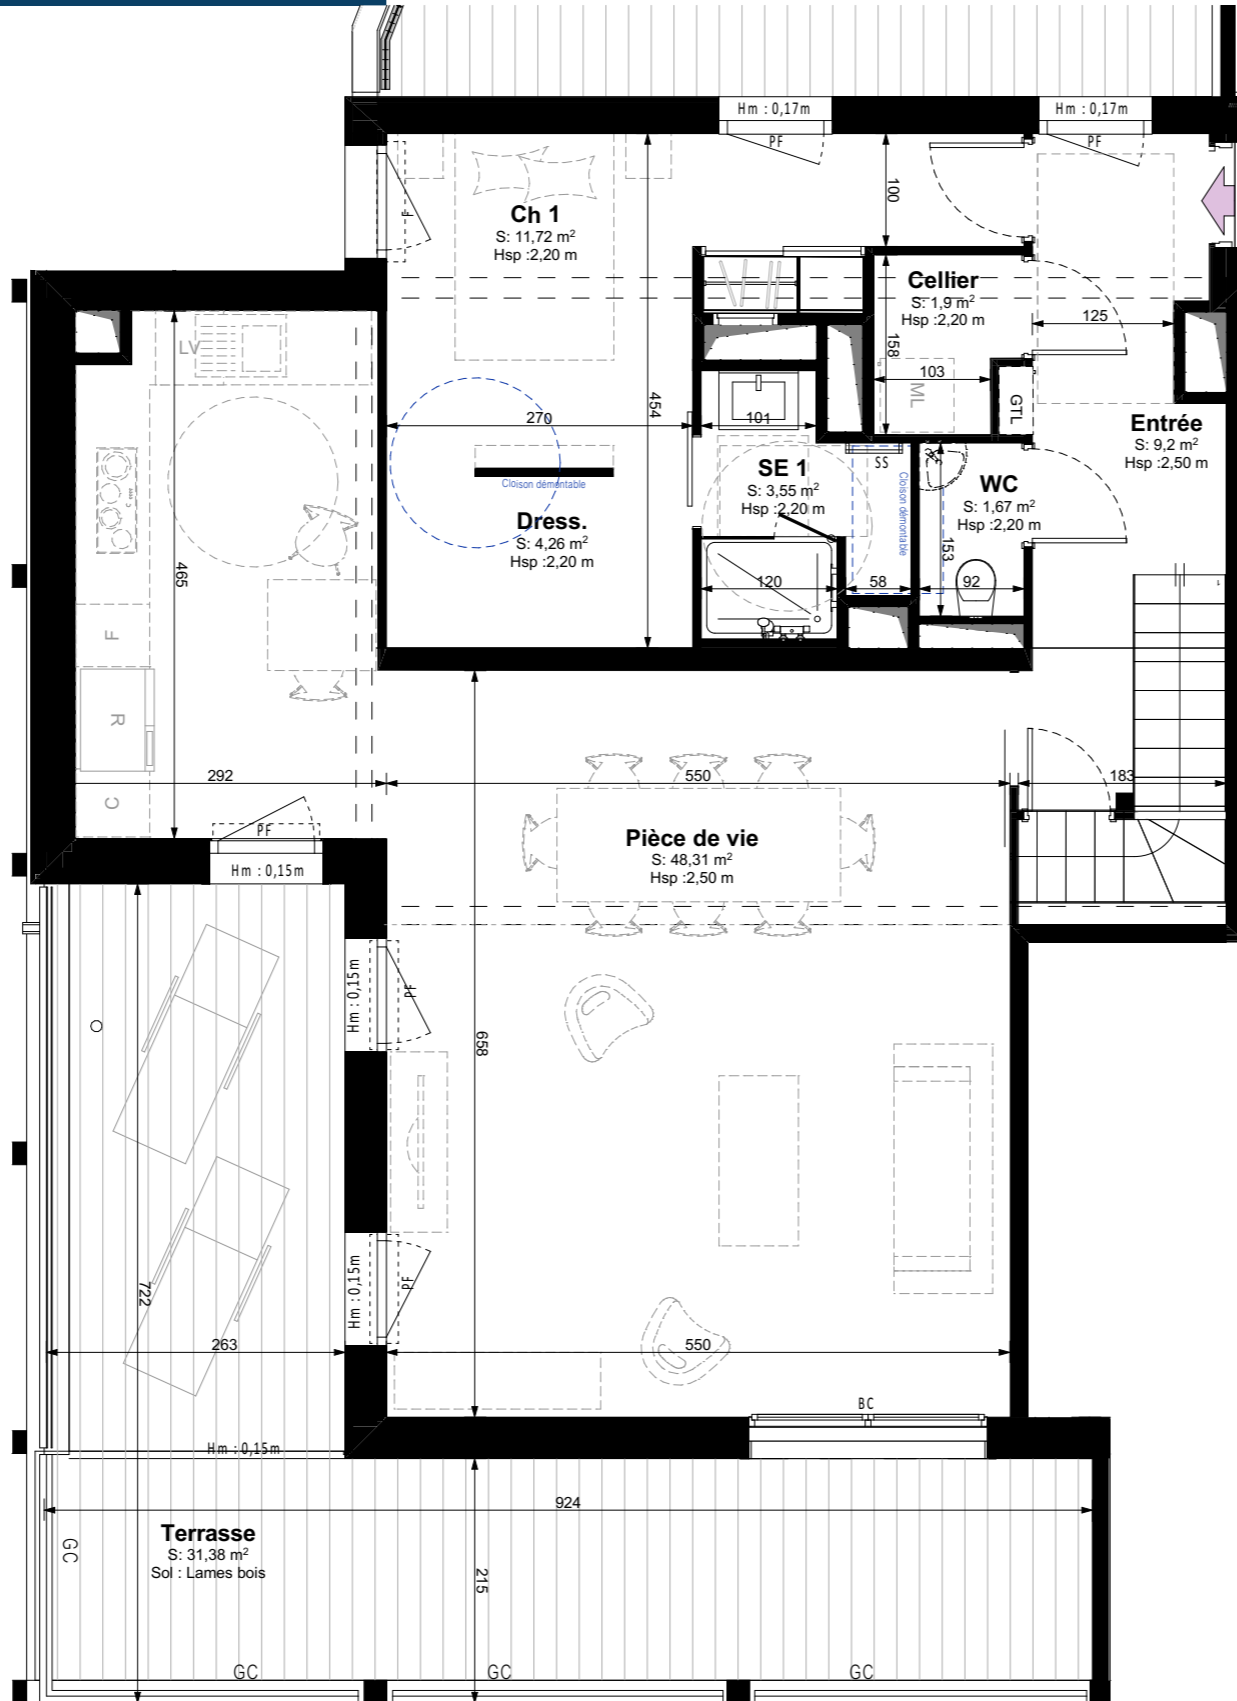


Niveau bas

Légendes

- PF : Porte fenêtre
- BC : Baie coulissante
- F : Fenêtre
- GC : Garde corps
- SS : Sèche serviette
- HSP : Hauteur sous plafond
- HP : Hauteur sous poutre
- Hm : Hauteur marche
- RDP : Robinet de Puisage

Bâtiment A

Lot n° A.401

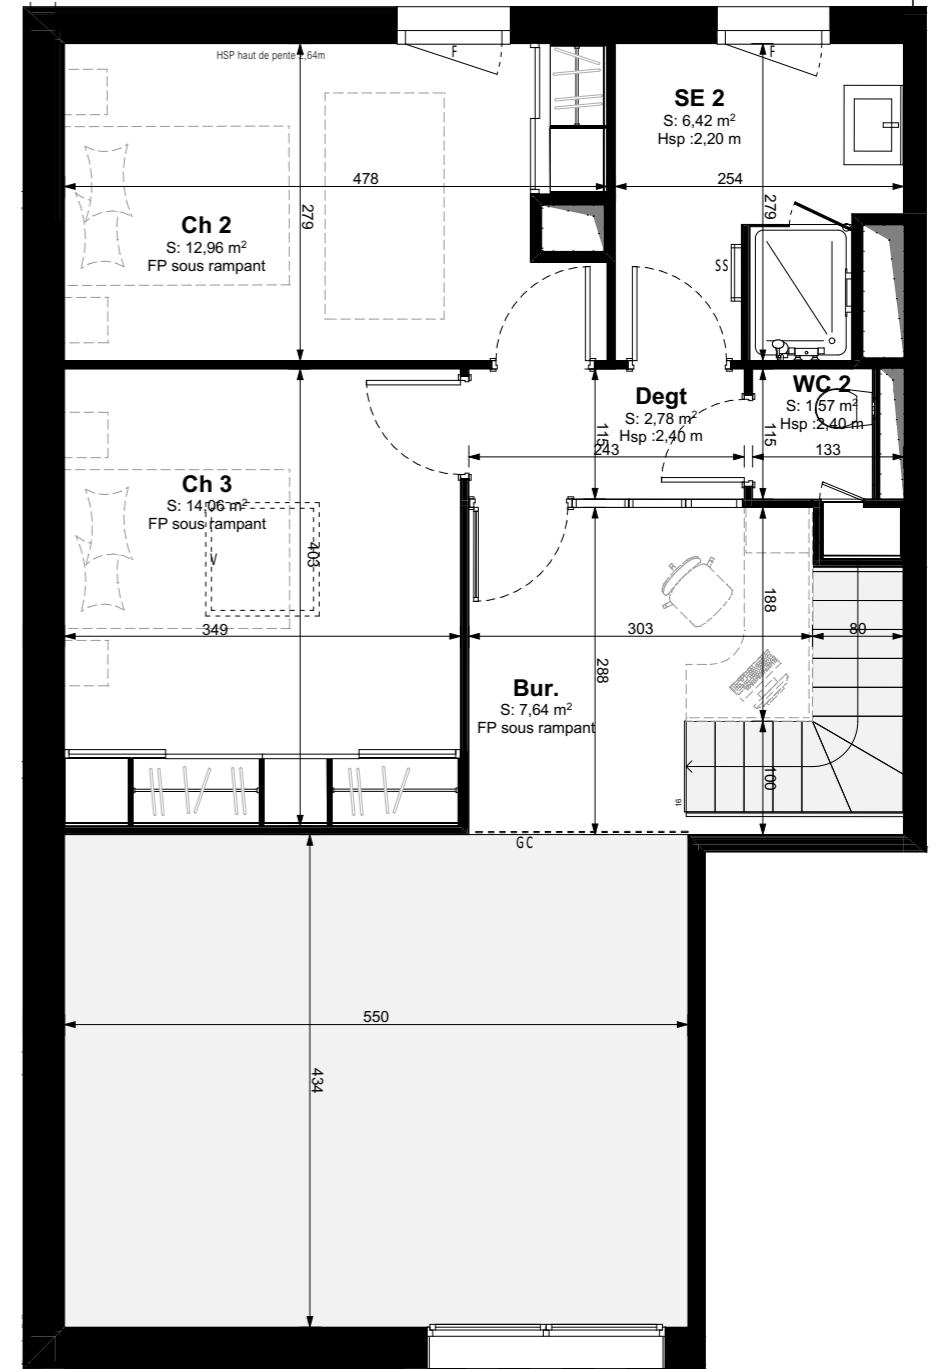

Niveau haut







PLAN DU LOGEMENT

Bâtiment A
Lot n° A.401

Résidence ÔCAR

Rue de Périgny - Rue Planquette - Rue Audran
17000 La Rochelle

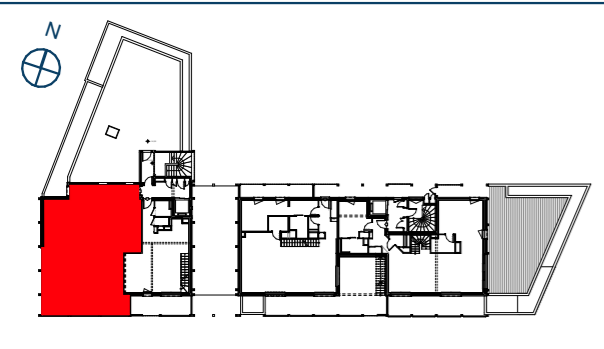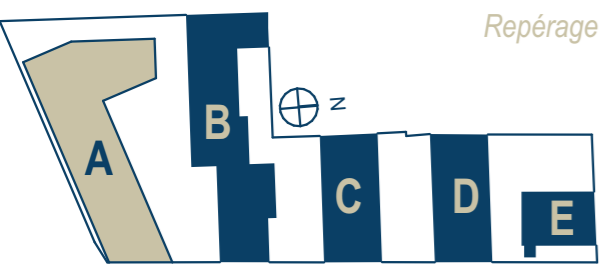

Logement Etage 4


T4 dplx / accession prenum

Surfaces habitables

Entrée	9,20
Pièce de vie	48,31
Ch 1	11,72
Ch 2	12,96
Ch 3	14,06
SE 2	6,42
Bur.	7,64
SE 1	3,55
WC	1,67
WC 2	1,57
Cellier	1,90
Dress.	4,26
Degt	2,78
Total	126,04 m²

Surfaces extérieures

Terrasse	31,38
Terrasse privée	111,24
Total	142,62 m²

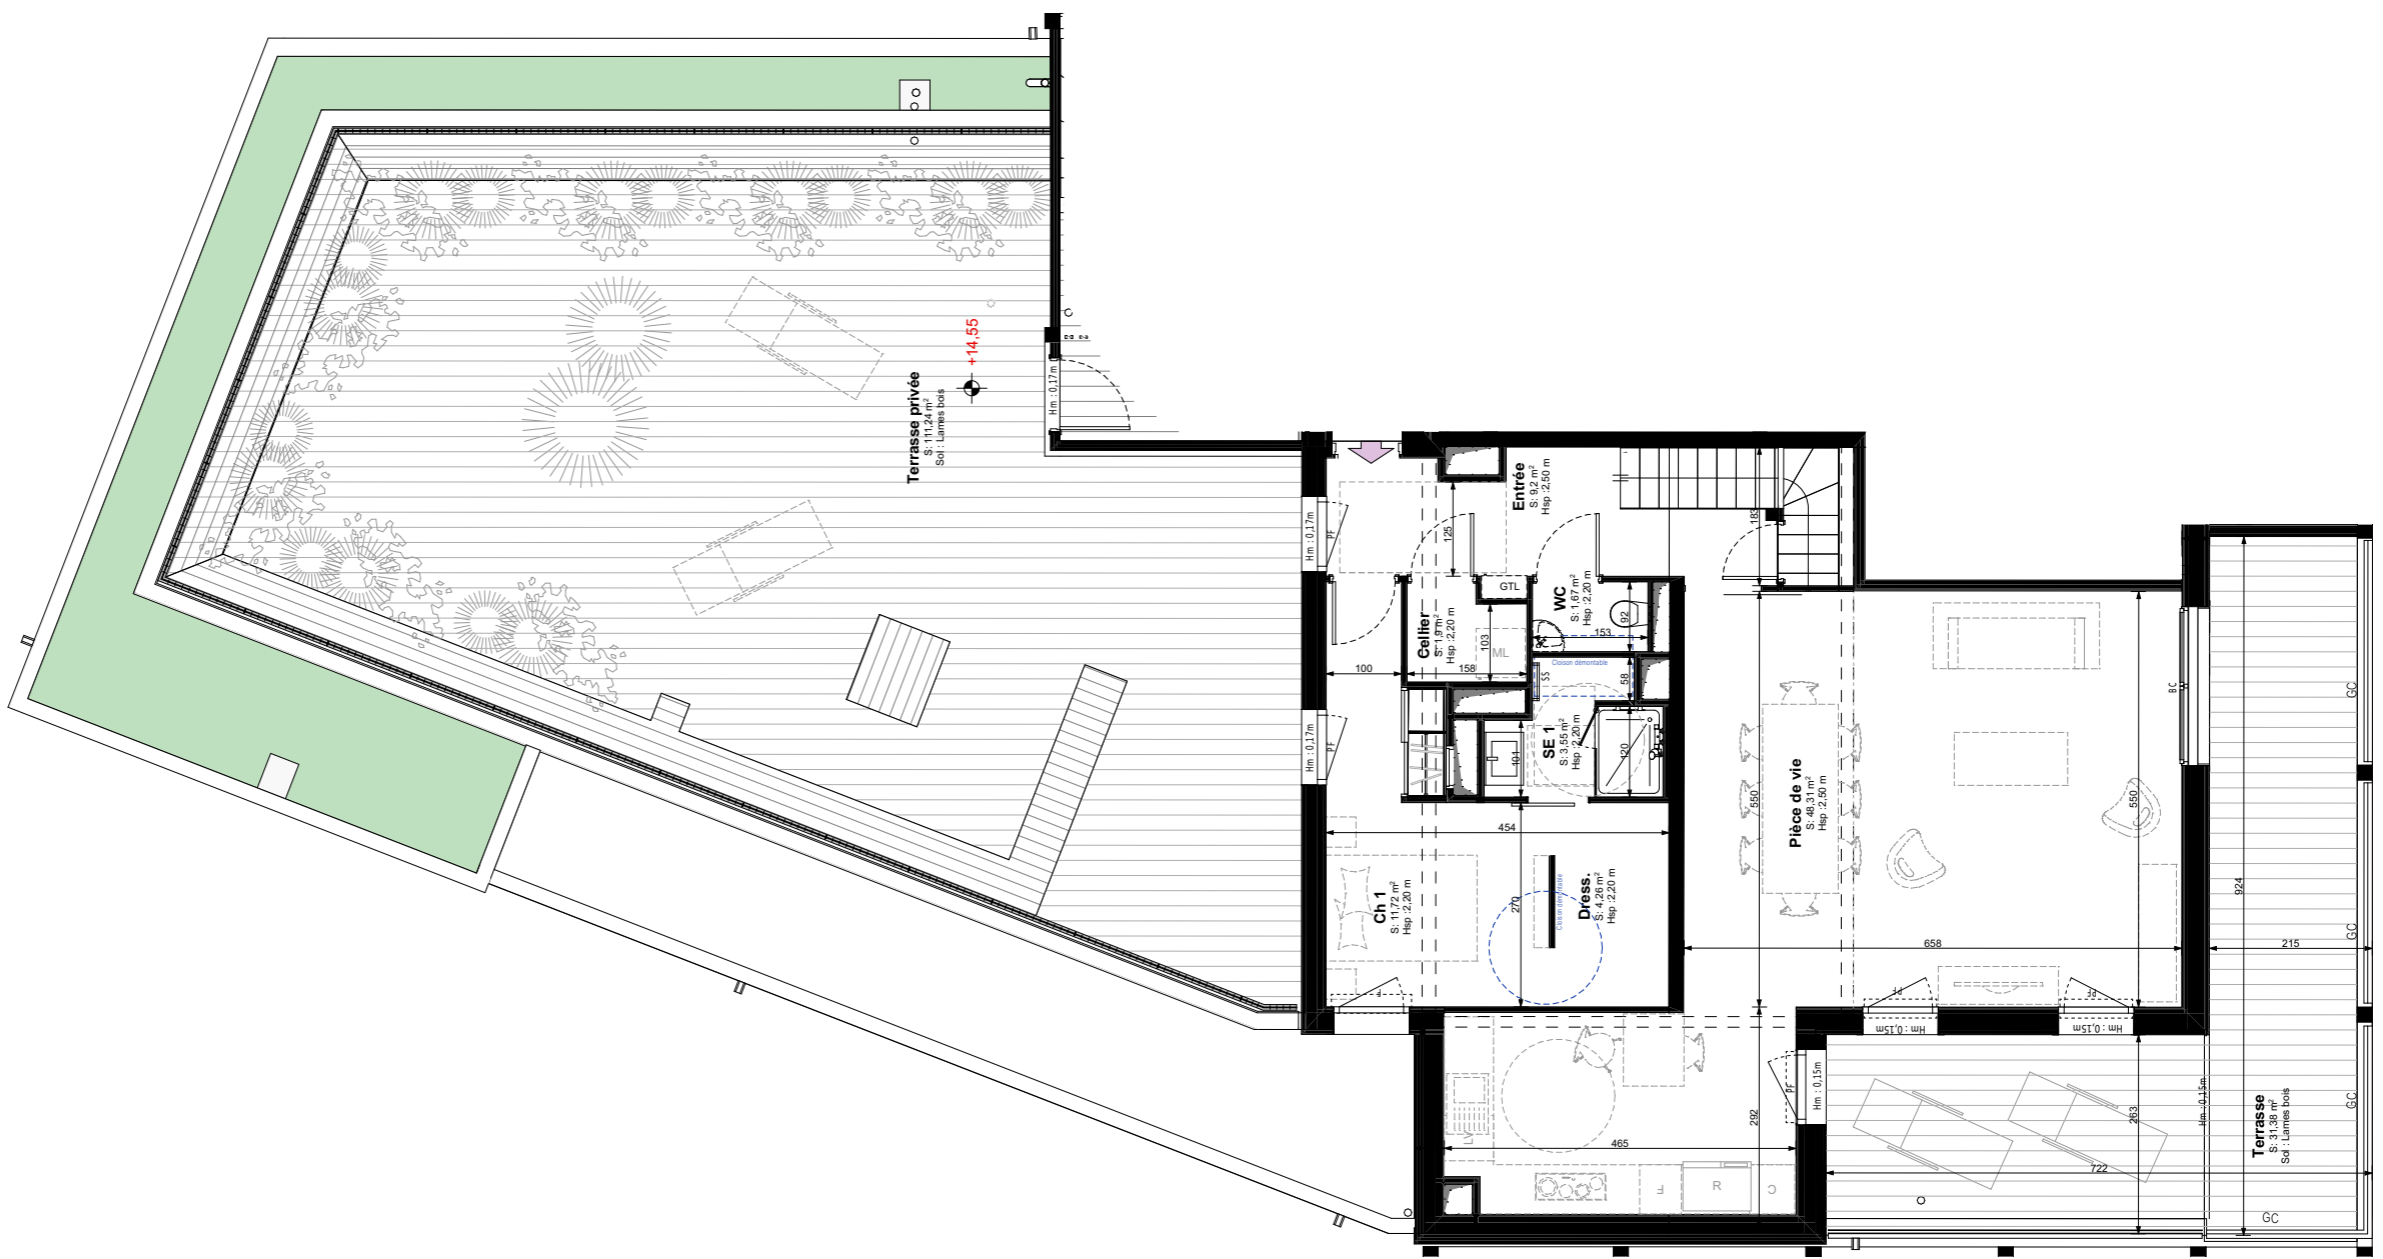

- Légendes**
- PF : Porte fenêtre
 - BC : Baie coulissante
 - F : Fenêtre
 - GC : Garde corps
 - SS : Sèche serviette
 - HSP : Hauteur sous plafond
 - HP : Hauteur sous poutre
 - Hm : Hauteur marche
 - RDP : Robinet de Puisage

EDEN PROMOTION — **URBAN OFFICE** — **STORY**

Public de l'Habitat de l'Agglomération de La Rochelle

BPG & Associés - Atelier d'Architecture

