





# PLAN DU LOGEMENT

## Résidence ÔCAR

Rue de Périgny - Rue Planquette - Rue Audran  
17000 La Rochelle

Repérage

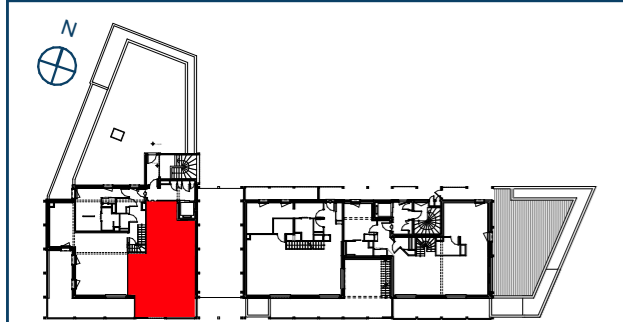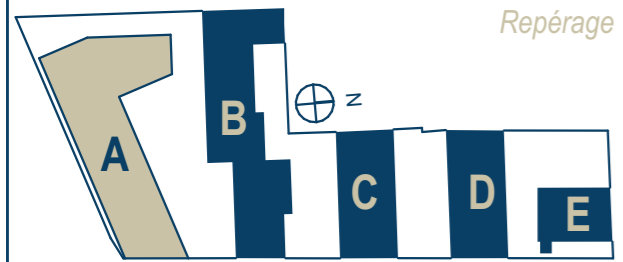


## Logement Etage 4

### T3 dplx / accession premium


Surfaces habitables		
Entrée		4,33
Pièce de vie		39,07
Ch 1		12,06
Ch 2		12,96
SE		4,38
WC		1,36
WC		1,05
Cellier		2,65
Degt		8,19
		<b>86,05 m<sup>2</sup></b>

Surfaces extérieures		
Terrasse		12,57
		<b>12,57 m<sup>2</sup></b>

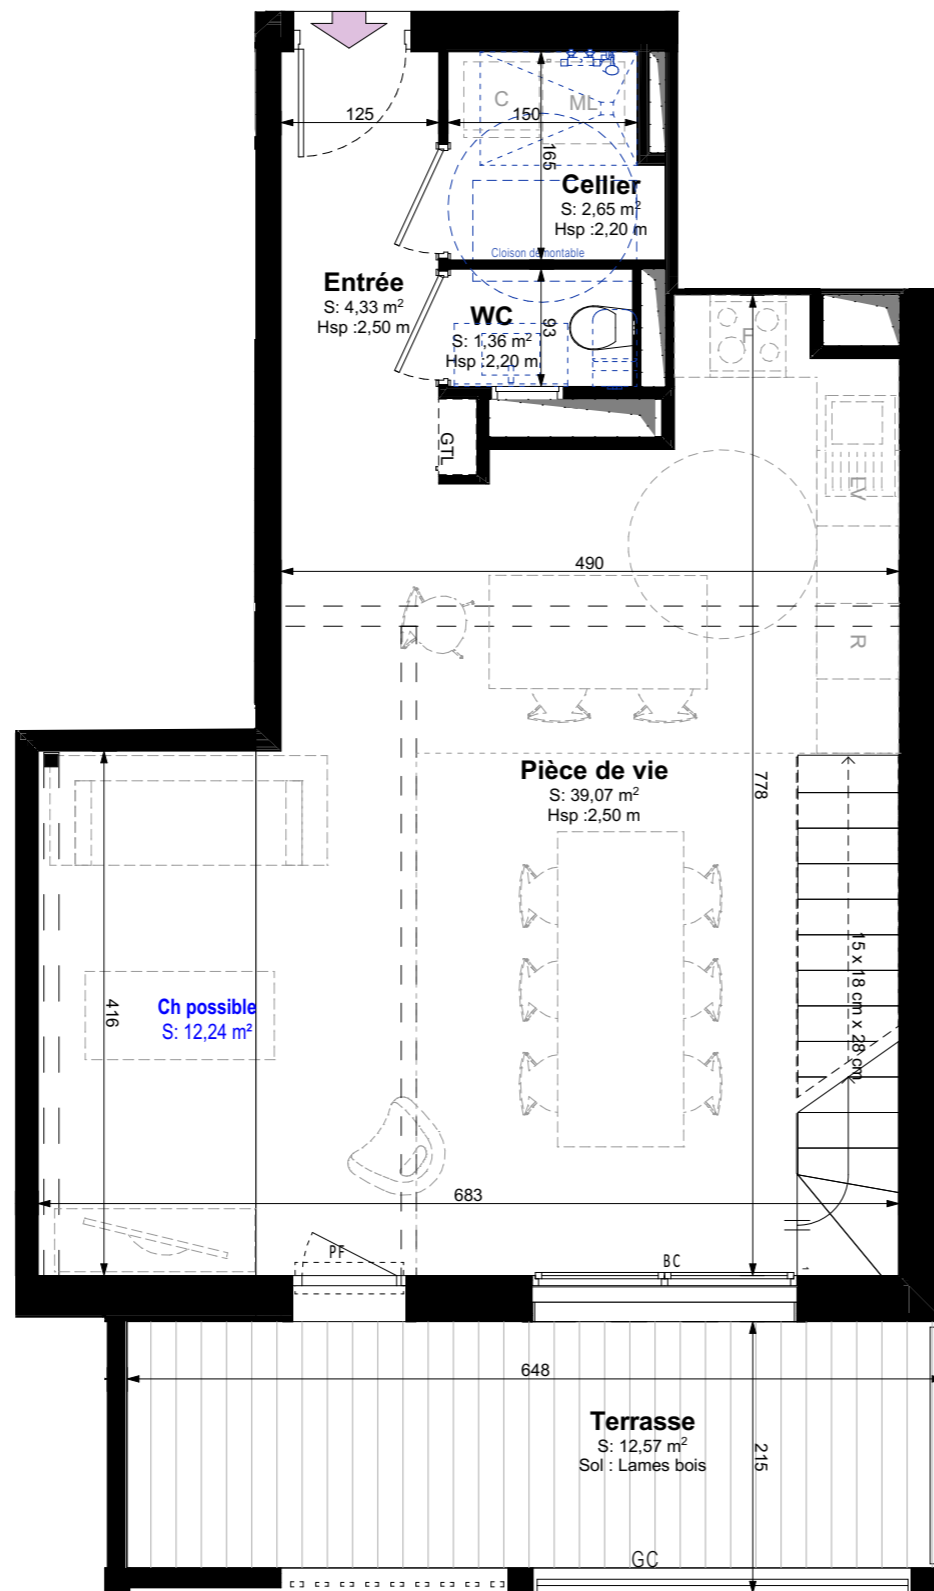

### Niveau bas

- Légendes**
- SS : Sèche serviette
  - PF : Porte fenêtre
  - BC : Baie coulissante
  - F : Fenêtre
  - GC : Garde corps
  - HSP : Hauteur sous plafond
  - HP : Hauteur sous poutre
  - Hm : Hauteur marche
  - RDP : Robinet de Puisage

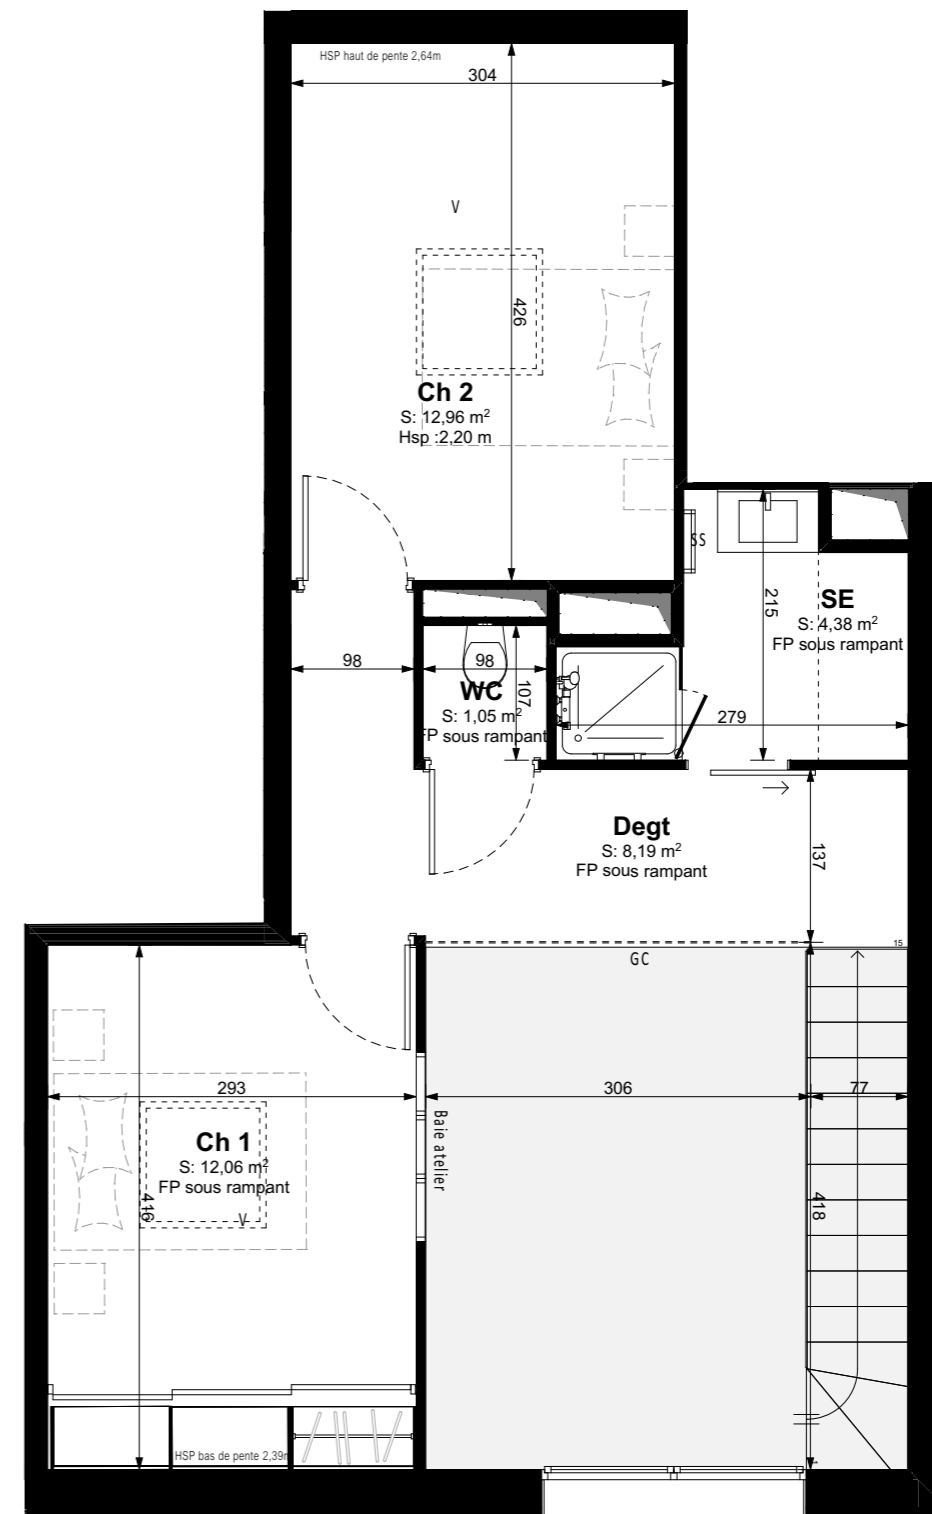

### Niveau haut

Bâtiment A  
Lot n° A.402

