





PLAN DU LOGEMENT

Bâtiment A
Lot n° A.403

Résidence ÔCAR

Rue de Périgny - Rue Planquette - Rue Audran
17000 La Rochelle

Repérage

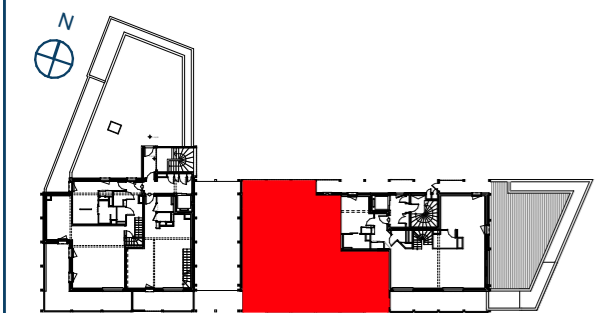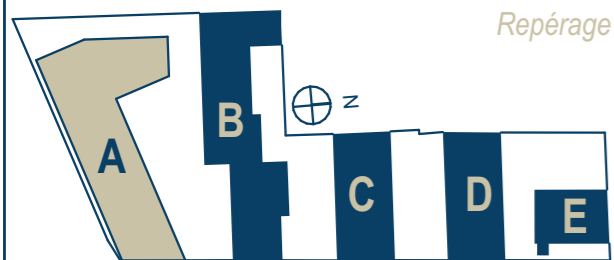

Logement Etage 4

T3 dplx / accession premium


Surfaces habitables

Entrée	4,00
Pièce de vie	60,23
Ch 1	12,39
Ch 2	11,06
Ch 3	11,03
Bur./dressing	6,31
SE 1	3,84
SE 2	3,23
WC 1	1,38
WC 2	1,44
Cellier	3,25
Dress.	4,99
Dress. 2	4,33
Degt	2,79
Total	130,27 m²

Surfaces extérieures


Terrasse 1	42,06
Terrasse 3	24,34
Terrasse 2	9,68
Total	76,08 m²

EDEN PROMOTION — **URBAN OFFICE** — **STORY**
Public de l'Habitat de l'Agglomération de La Rochelle
BPG & Associés - Atelier d'Architecture

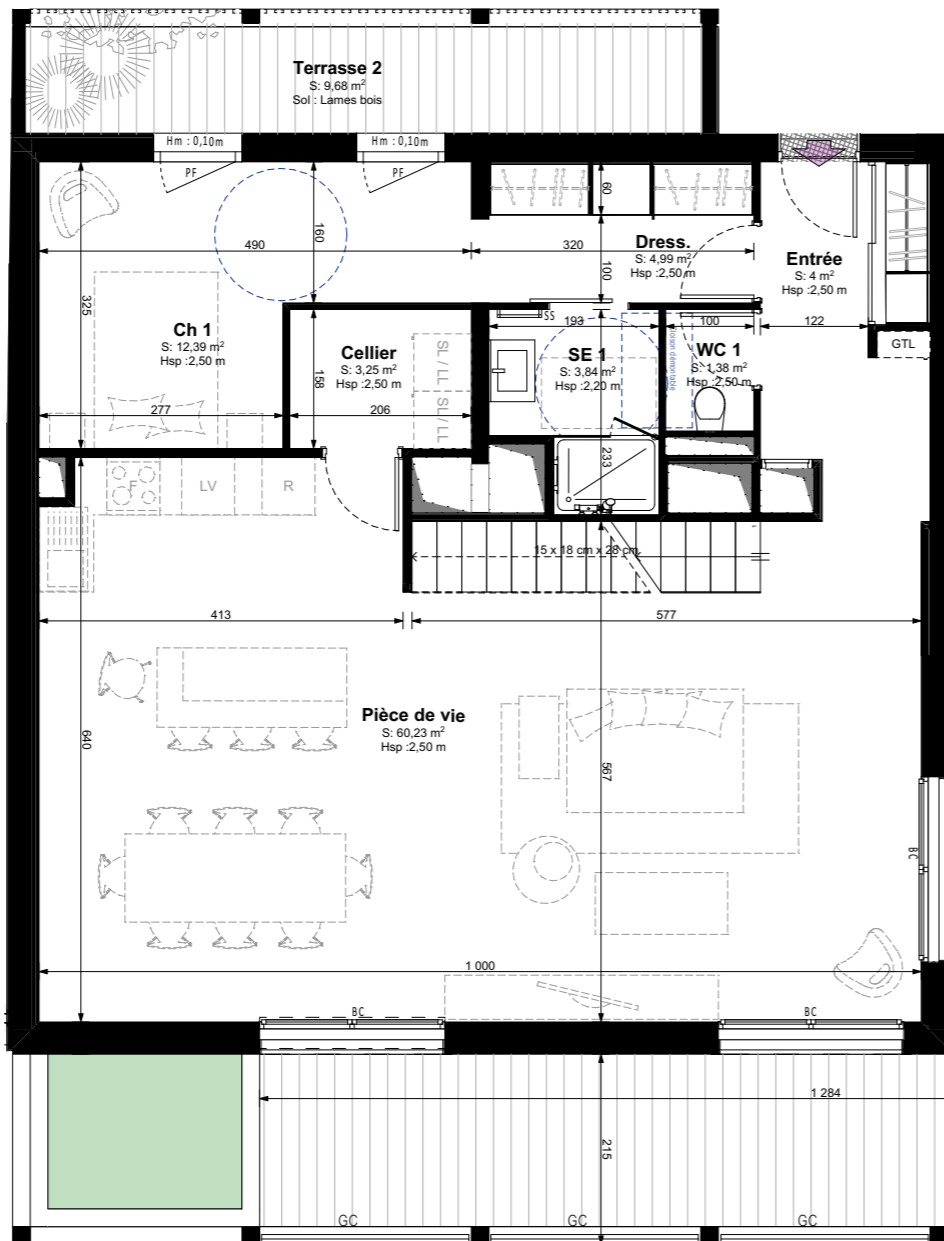

Niveau bas

- Légendes**
- PF : Porte fenêtre
 - BC : Baie coulissante
 - F : Fenêtre
 - GC : Garde corps
 - SS : Sèche serviette
 - HSP : Hauteur sous plafond
 - HP : Hauteur sous poutre
 - Hm : Hauteur marche
 - RDP : Robinet de Puisage

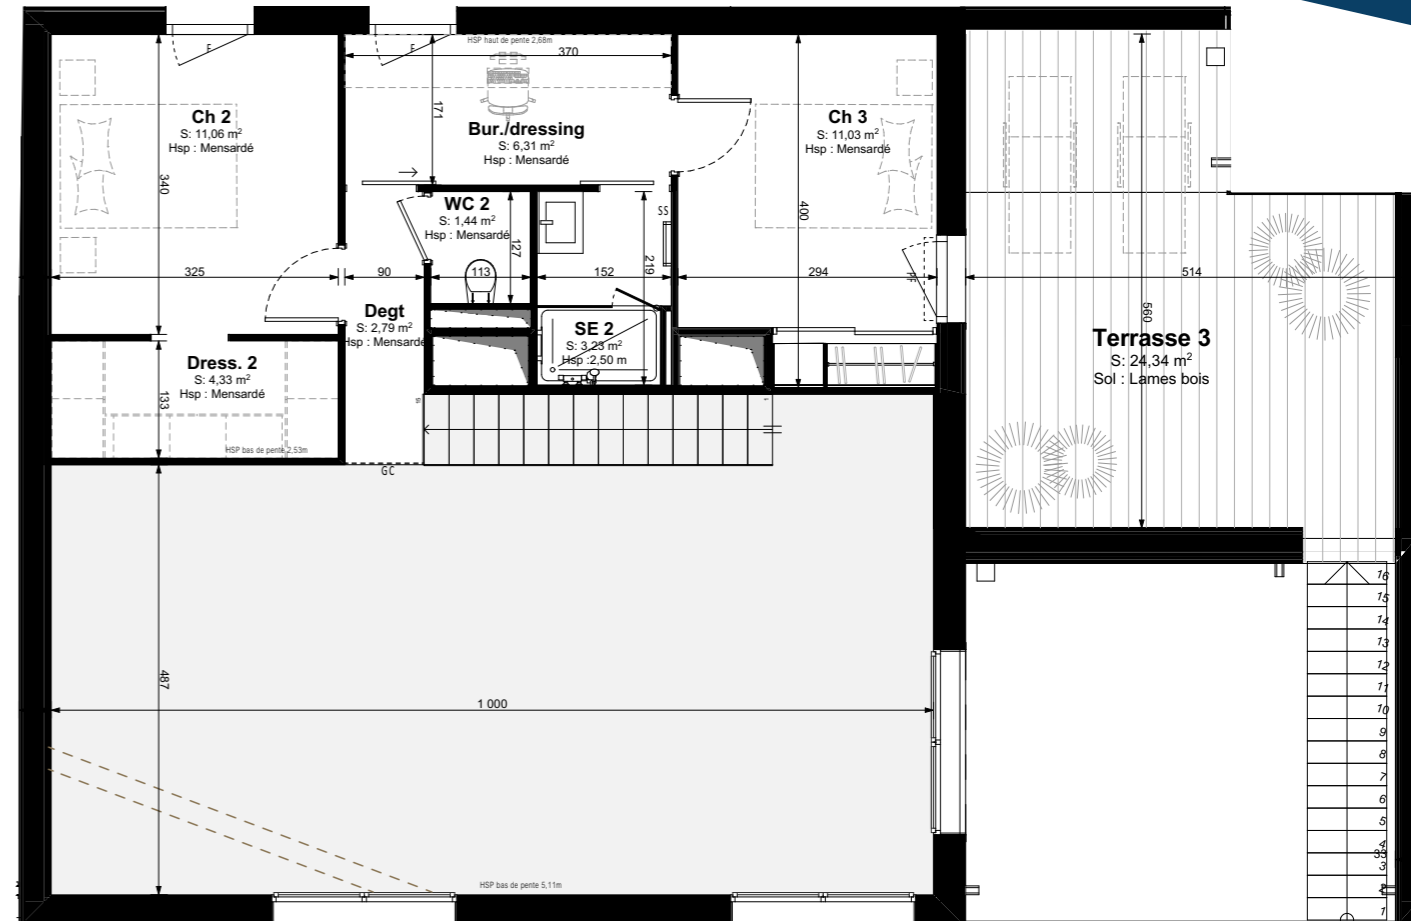

Niveau haut

