



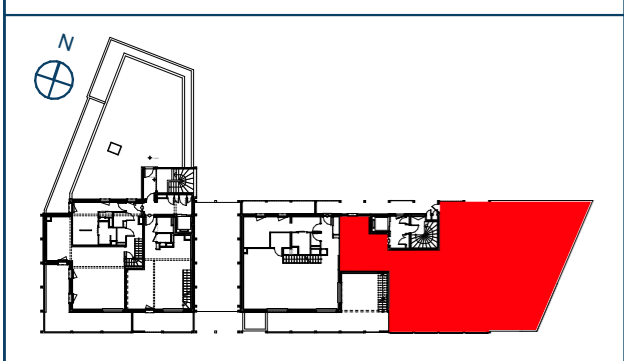

PLAN DU LOGEMENT

Bâtiment A
Lot n° A.404

Résidence ÔCAR
Rue de Périgny - Rue Planquette - Rue Audran
17000 La Rochelle

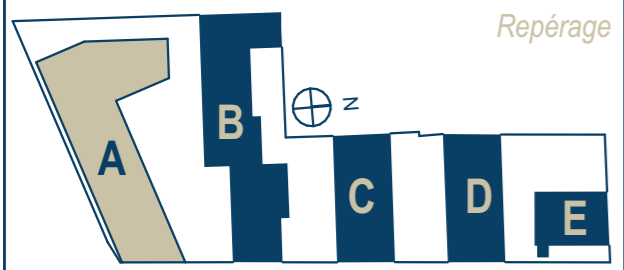

Logement Etage 4
T4 dplx / accession premium

Surfaces habitables


Entrée	7,24
Pièce de vie	42,43
Cuisine	21,71
Ch 1	12,38
Ch 2	10,23
Ch 3	13,23
Mezz. : Bur.	8,44
SE 1	3,85
SE 2	4,78
SE 3	5,47
WC 1	1,50
WC 2	1,14
Cellier	4,45
Dress. 1	7,43
Total	144,28 m²

Surfaces extérieures


Terrasse 1	73,44
Terrasse 2	19,96
Total	93,40 m²

EDEN PROMOTION — **URBAN OFFICE** — **STORY**
Public de l'Habitat de l'Agglomération de La Rochelle
BPG & Associés - Atelier d'Architecture

Niveau haut

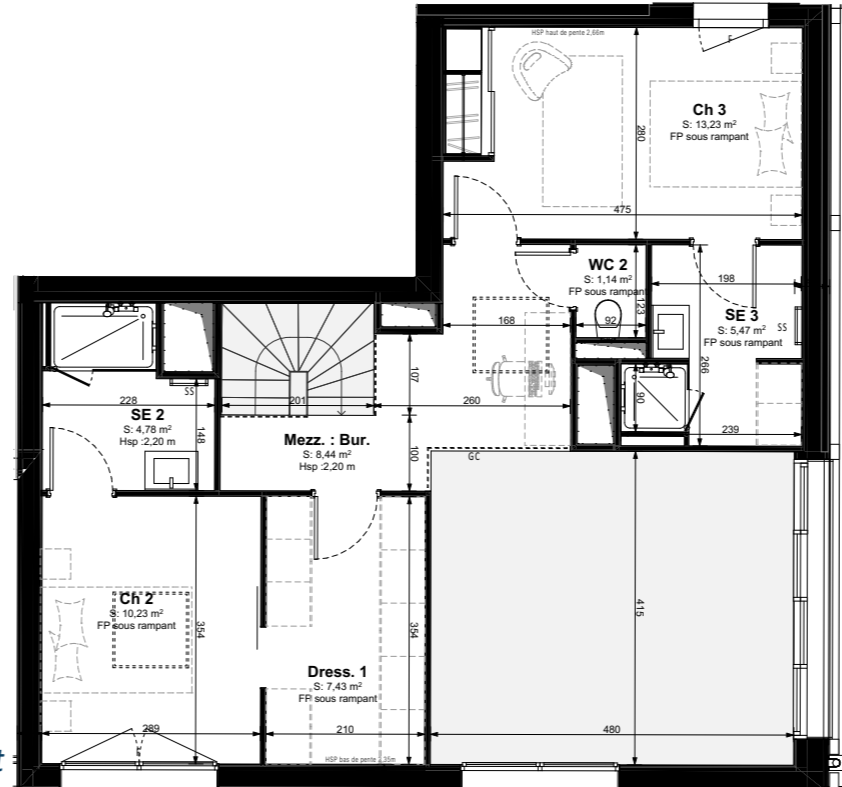

Niveau bas

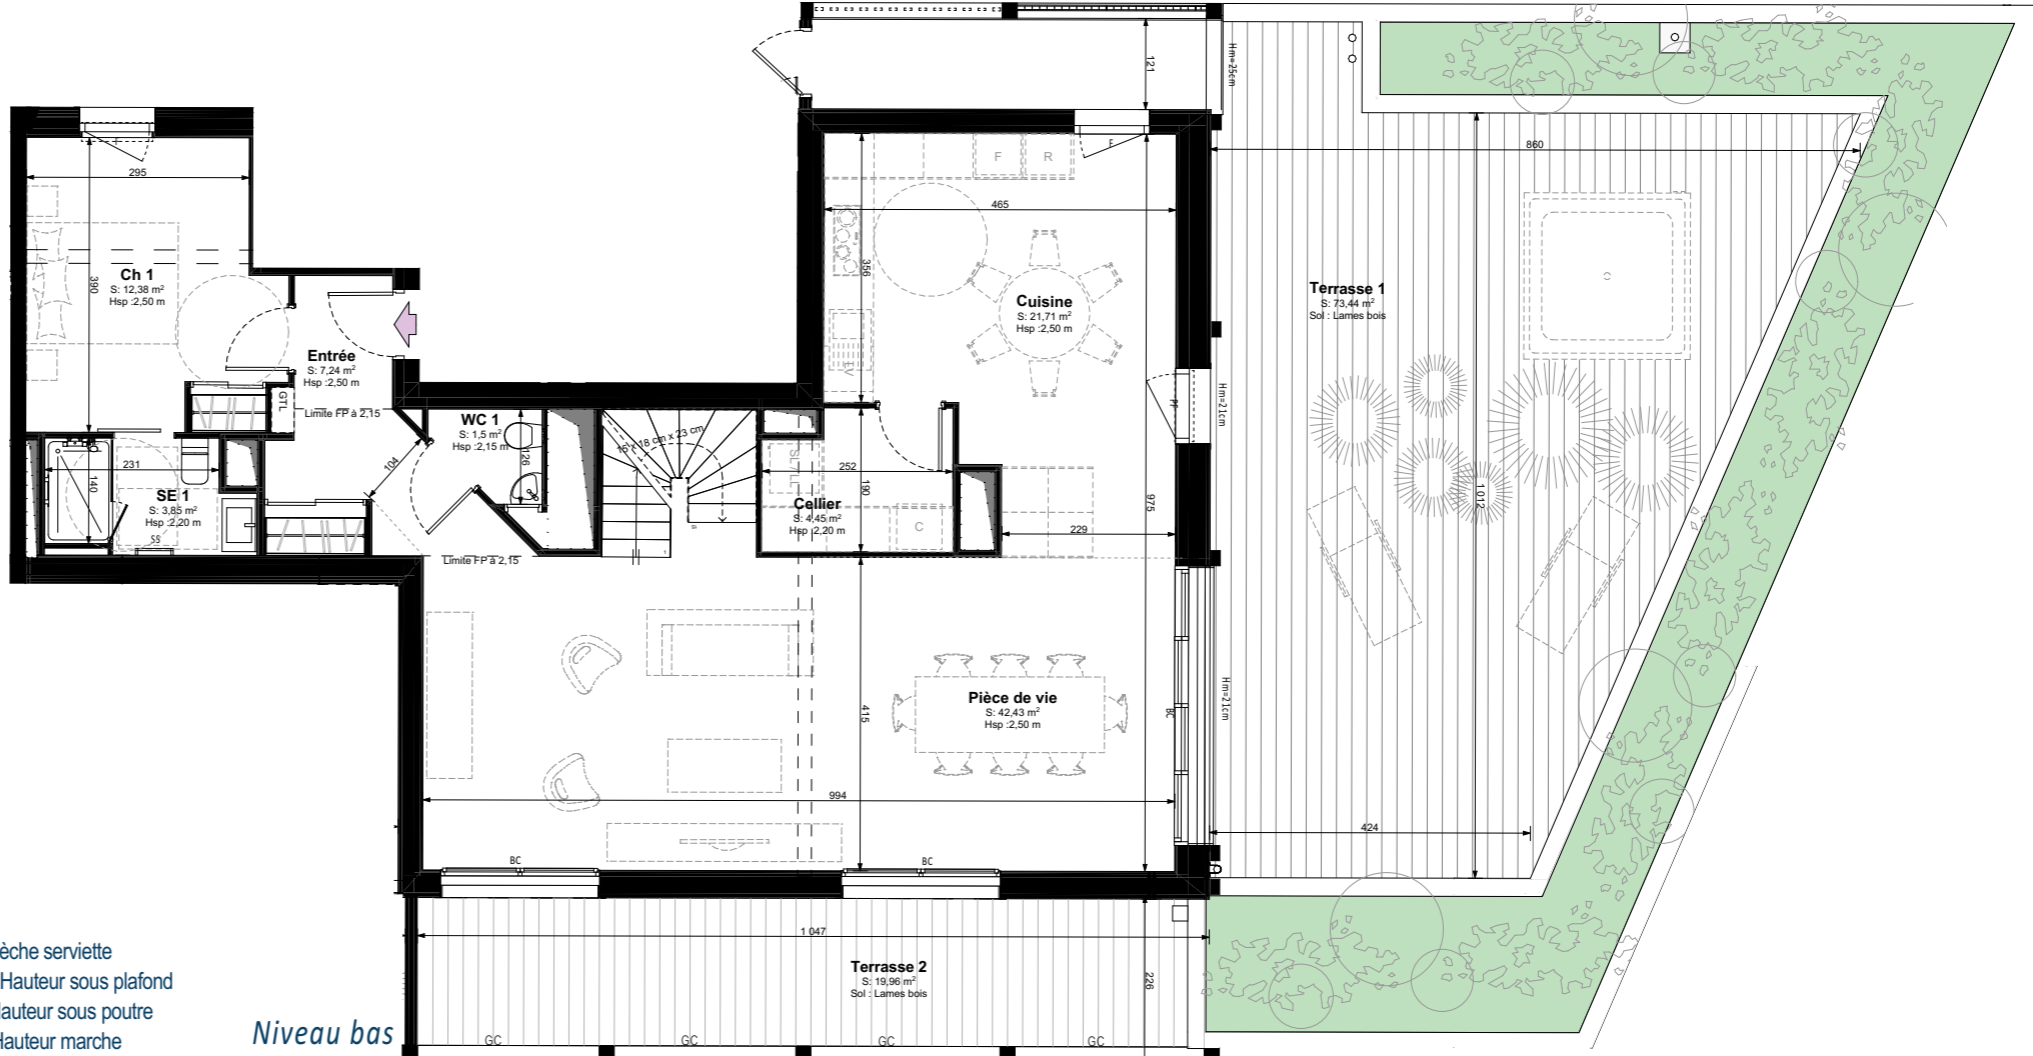

- Légendes**
- SS : Sèche serviette
 - PF : Porte fenêtre
 - BC : Baie coulissante
 - F : Fenêtre
 - GC : Garde corps
 - HSP : Hauteur sous plafond
 - HP : Hauteur sous poutre
 - Hm : Hauteur marche
 - RDP : Robinet de Puisage



0 1 2 3