


PLAN DU LOGEMENT




Résidence ÔCAR

Rue de Périgny - Rue Planquette - Rue Audran  
17000 La Rochelle

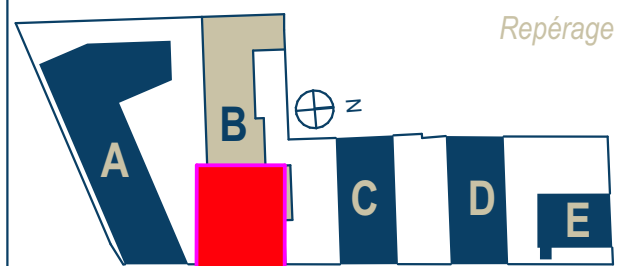


Repérage

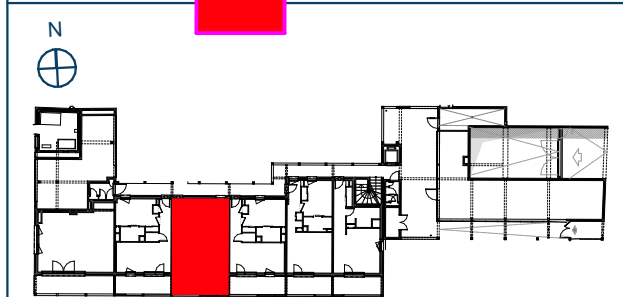

Logement Rez-de-chaussée  
T2 / accession privée

Surfaces habitables		
Entrée		4,06
Séjour-Cuisine		20,06
Ch 1		12,93
SE		3,57
WC		1,33
		<b>41,95 m<sup>2</sup></b>

Surfaces extérieures		
Terrasse		11,11
		<b>11,11 m<sup>2</sup></b>

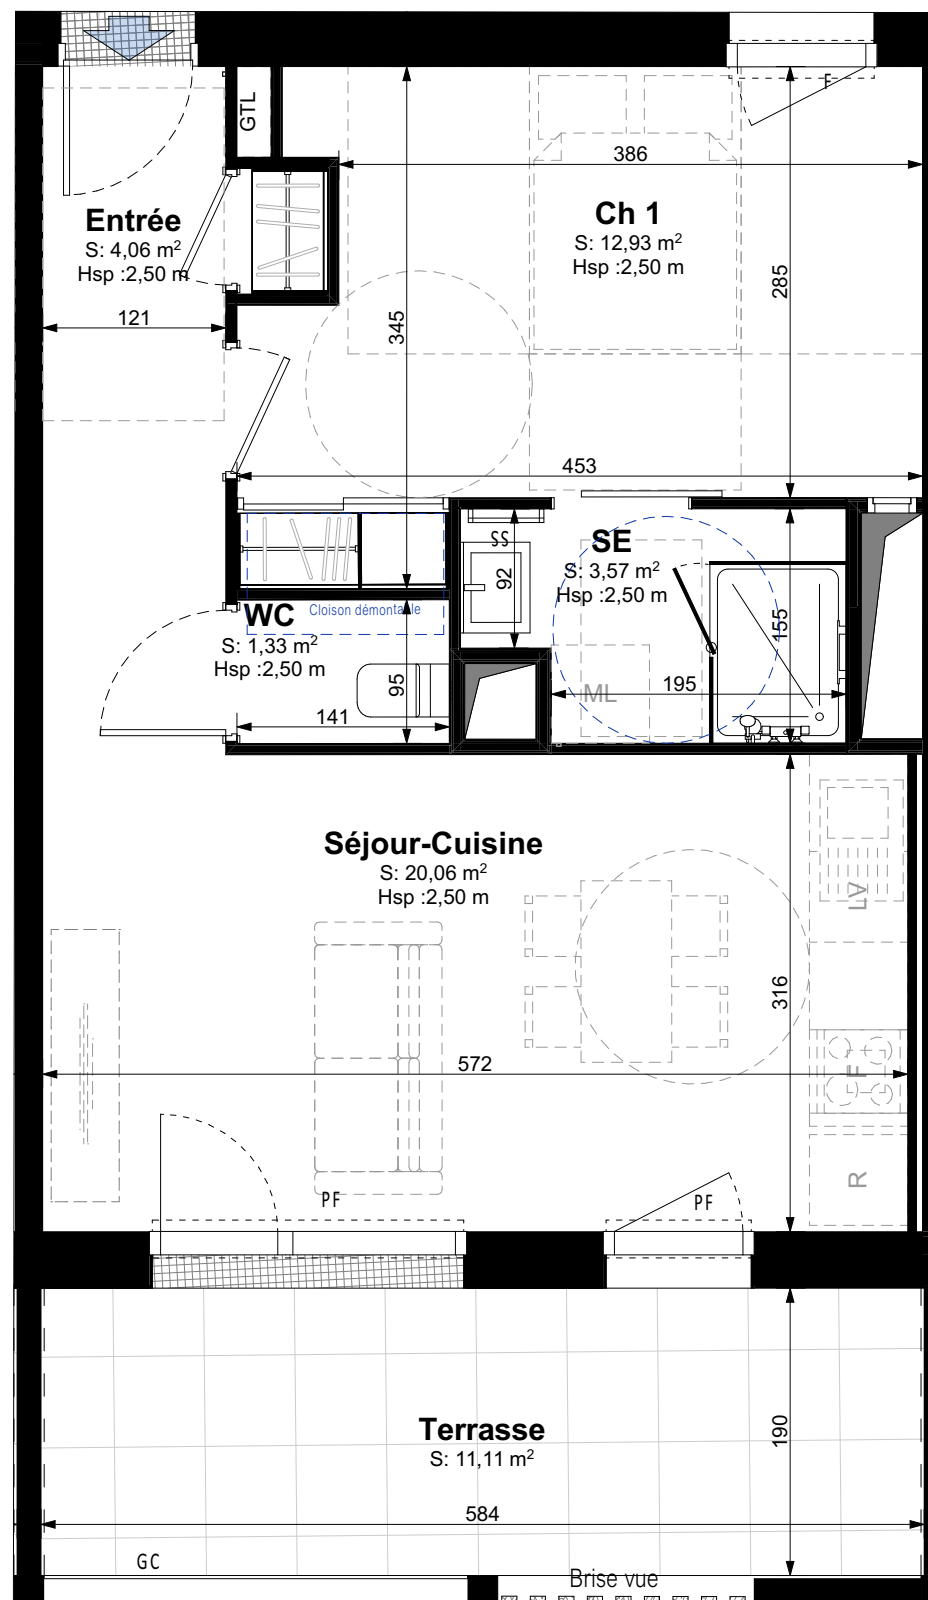

- Légendes**
- PF : Porte fenêtre
  - BC : Baie coulissante
  - F : Fenêtre
  - GC : Garde corps
  - SS : Sèche serviette
  - HSP : Hauteur sous plafond
  - HP : Hauteur sous poutre
  - Hm : Hauteur marche

EDEN PROMOTION — URBAN OFFICE  
STORY — Public de l'Habitat de l'Agglomération de La Rochelle  
BPG & Associés - Atelier d'Architecture





# PLAN DU LOGEMENT

Pack confort



Bâtiment B

Lot n° B.002

## Résidence ÔCAR


Rue de Périgny - Rue Planquette - Rue Audran  
17000 La Rochelle

Repérage

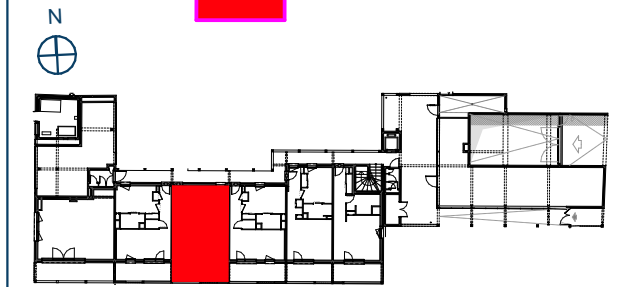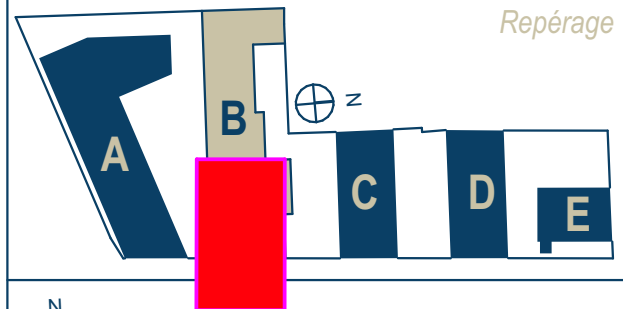

## Logement Rez-de-chaussée T2 / accession privée

Surfaces habitables	
Entrée	4,06
Séjour-Cuisine	20,06
Ch 1	12,93
SE	3,57
WC	1,33
<b>41,95 m<sup>2</sup></b>	
Surfaces extérieures	
Terrasse	11,11
<b>11,11 m<sup>2</sup></b>	

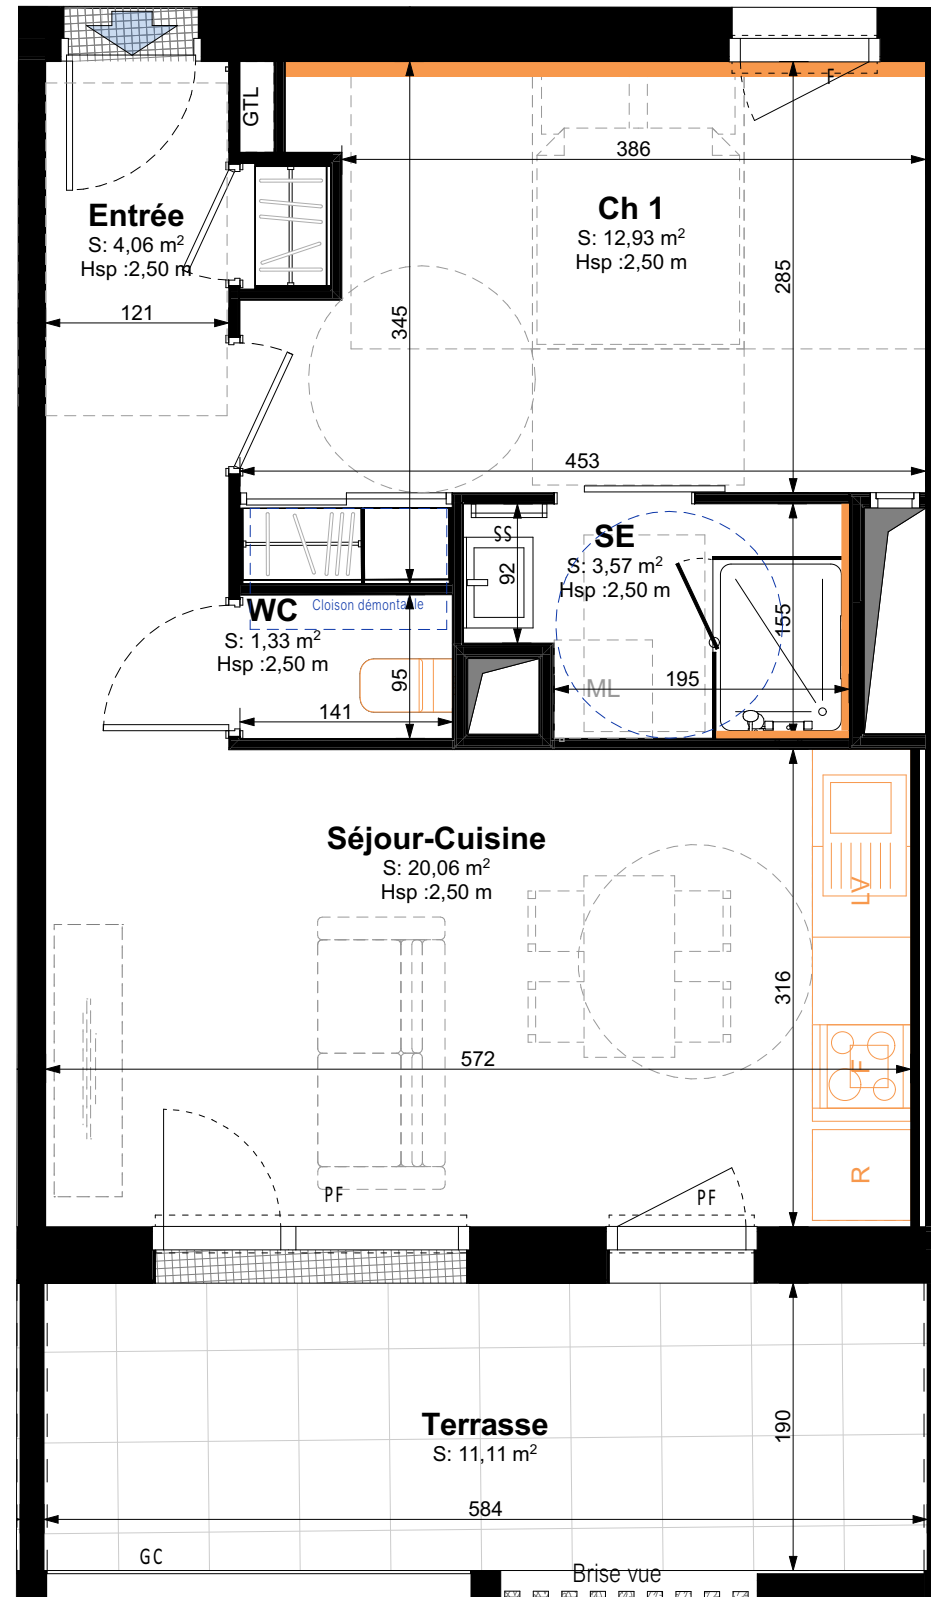

### Légendes

- PF : Porte fenêtre
- BC : Baie coulissante
- F : Fenêtre
- GC : Garde corps
- SS : Sèche serviette
- HSP : Hauteur sous plafond
- HP : Hauteur sous poutre
- Hm : Hauteur marche

EDEN — URBAN — Office  
PROMOTION STORRY — Public de l'Habitat de l'Agglomération de La Rochelle  
BPG & Associés - Atelier d'Architecture

