





# PLAN DU LOGEMENT

## Résidence ÔCAR

Rue de Périgny - Rue Planquette - Rue Audran  
17000 La Rochelle

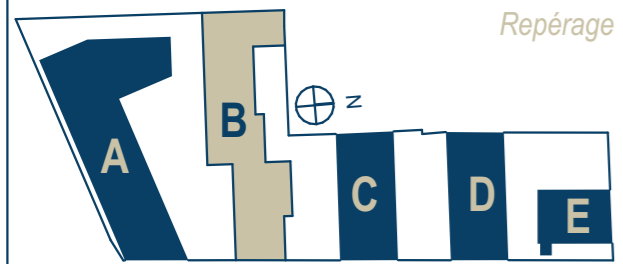


Repérage

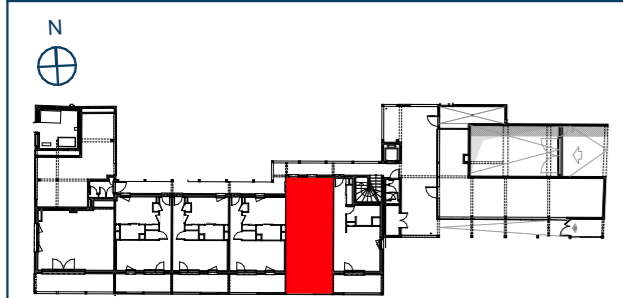


## Logement Rez-de-chaussée T2 / accession privée

Surfaces habitables		
	Entrée	4,28
	Séjour-Cuisine	23,04
	Ch 1	11,80
	SE	4,11
		<b>43,23 m<sup>2</sup></b>
Surfaces extérieures		
	Terrasse	8,98
		<b>8,98 m<sup>2</sup></b>

- Légendes**
- PF : Porte fenêtre
  - BC : Baie coulissante
  - F : Fenêtre
  - GC : Garde corps
  - SS : Sèche serviette
  - HSP : Hauteur sous plafond
  - HP : Hauteur sous poutre
  - Hm : Hauteur marche

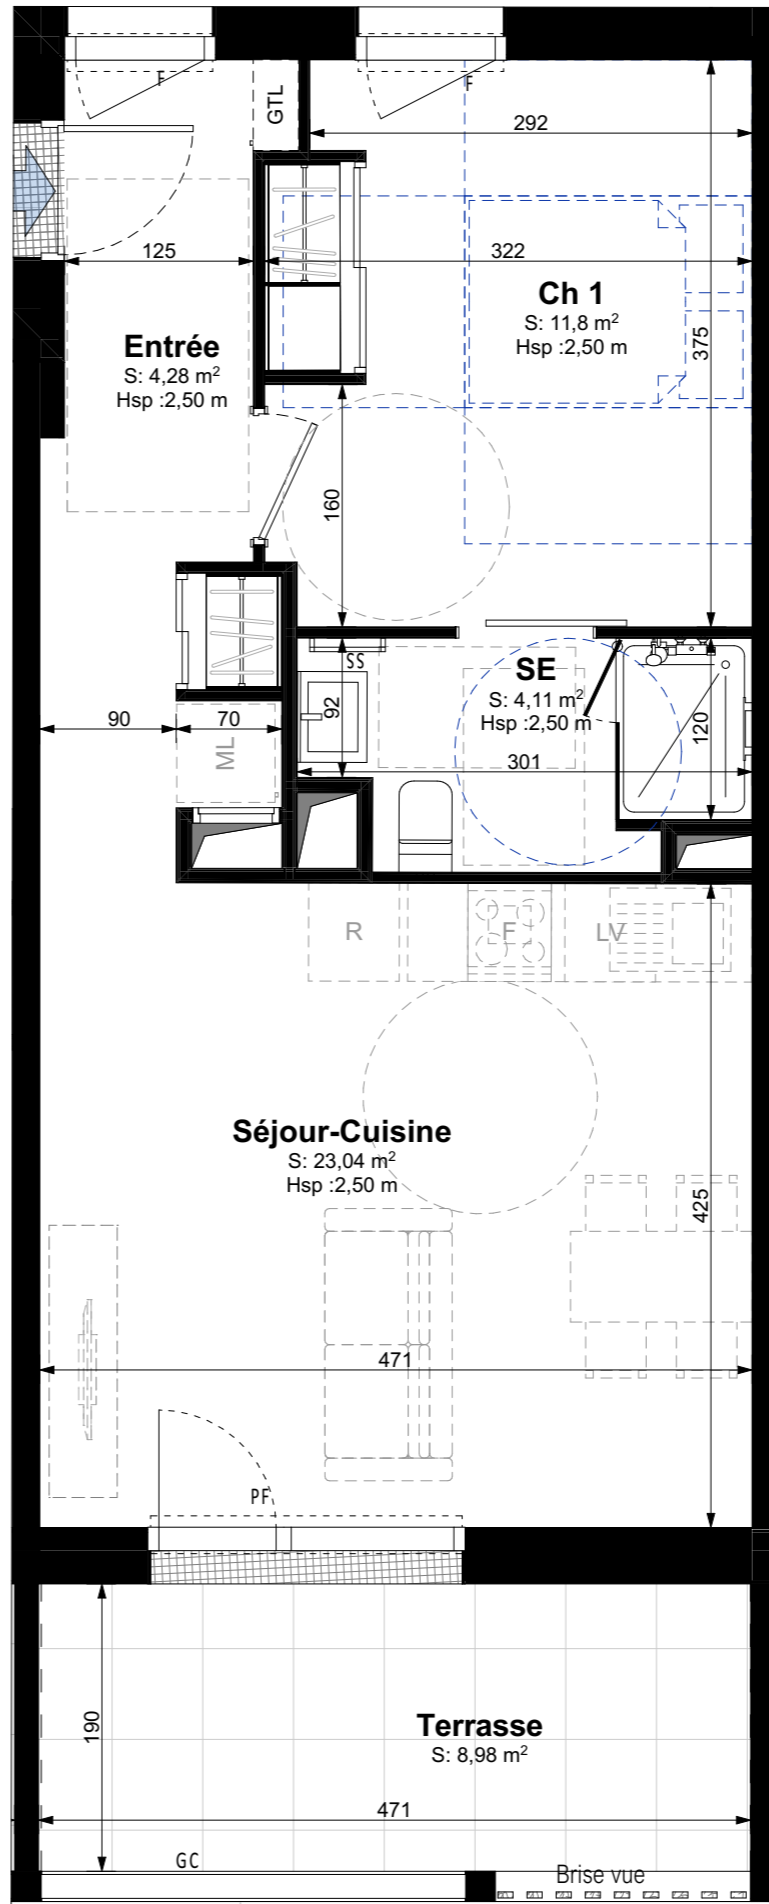

Bâtiment B  
Lot n° B.004

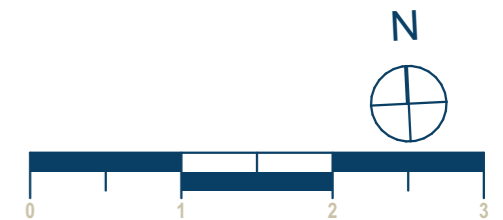





# PLAN DU LOGEMENT

Pack confort

## Résidence ÔCAR

Rue de Périgny - Rue Planquette - Rue Audran  
17000 La Rochelle


Repérage

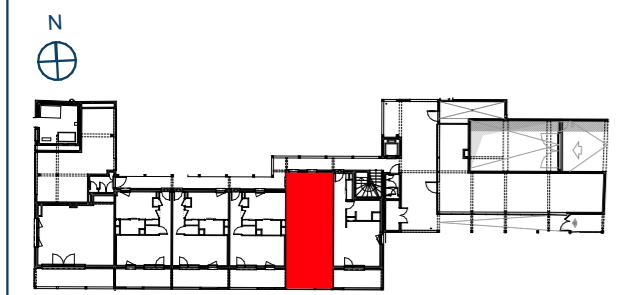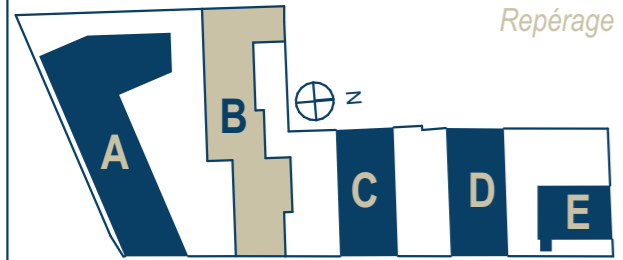

## Logement Rez-de-chaussée T2 / accession privée

Surfaces habitables		
	Entrée	4,28
	Séjour-Cuisine	23,04
	Ch 1	11,80
	SE	4,11
		<b>43,23 m<sup>2</sup></b>
Surfaces extérieures		
	Terrasse	8,98
		<b>8,98 m<sup>2</sup></b>

- Légendes**
- PF : Porte fenêtre
  - BC : Baie coulissante
  - F : Fenêtre
  - GC : Garde corps
  - SS : Sèche serviette
  - HSP : Hauteur sous plafond
  - HP : Hauteur sous poutre
  - Hm : Hauteur marche

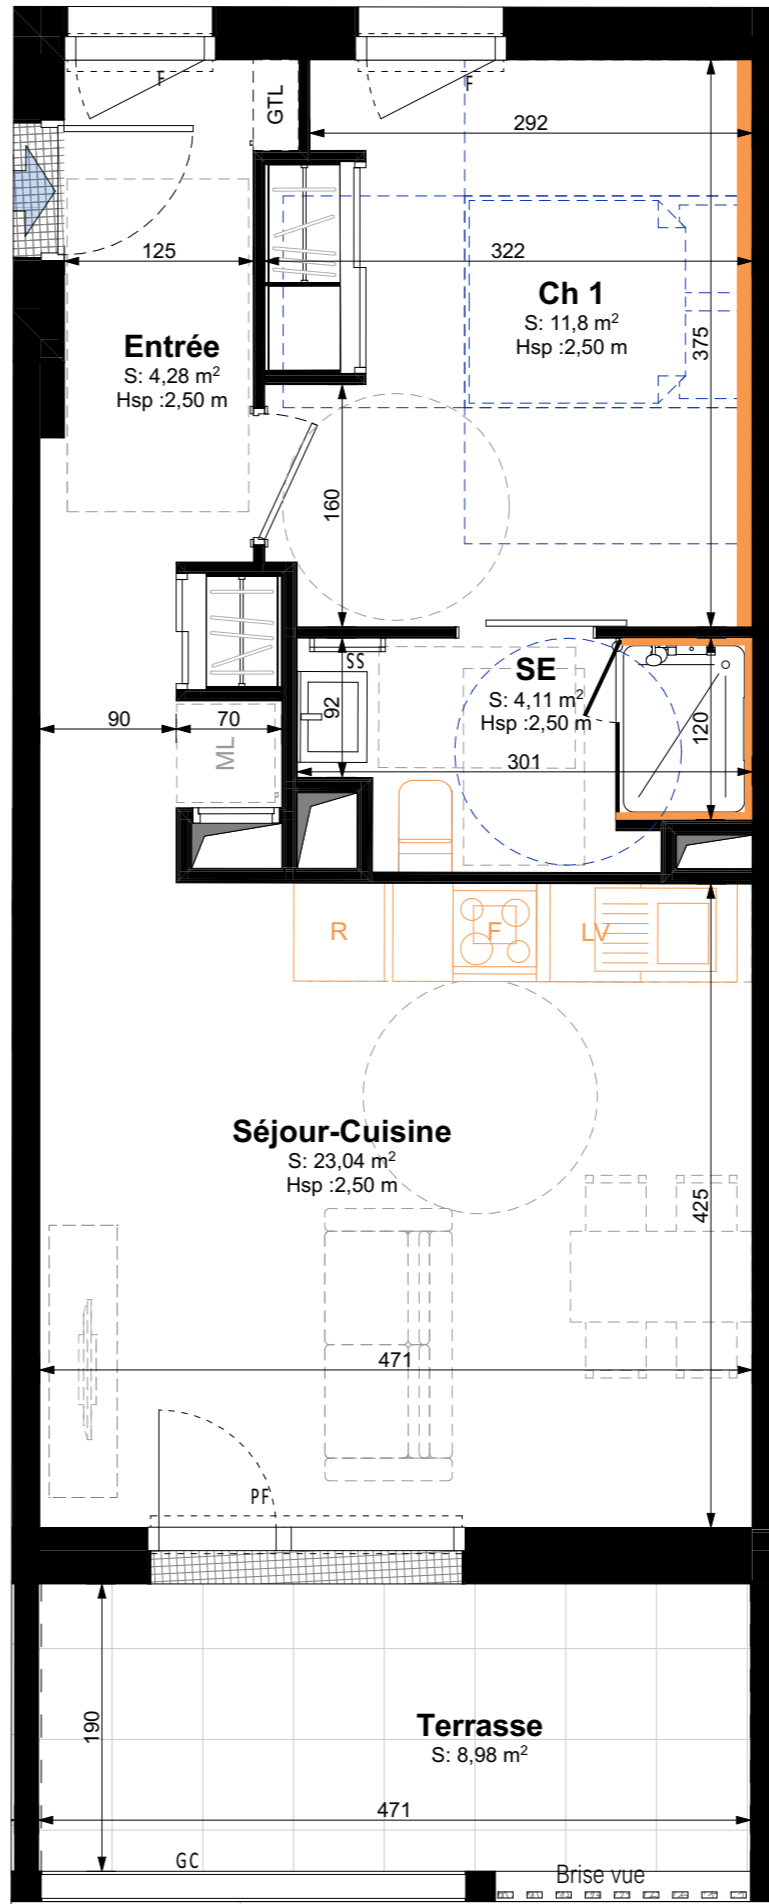

Bâtiment B  
Lot n° B.004

