





PLAN DU LOGEMENT

Bâtiment B
Lot n° B.109

Résidence ÔCAR

Rue de Périgny - Rue Planquette - Rue Audran
17000 La Rochelle

Repérage

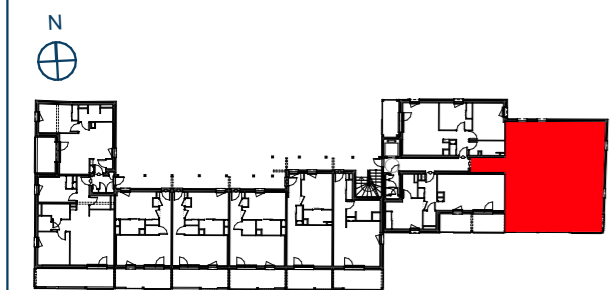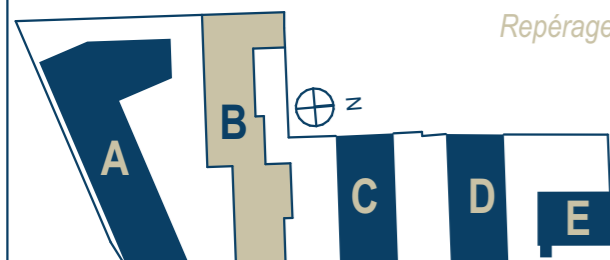



Logement Etage 1 T4 / accession privée

Surfaces habitables		
Entrée		4,72
Séjour-Cuisine		38,34
Ch 1		11,63
Ch 2		12,80
Ch 3		10,00
SE 1		3,58
SE 2 option		2,31
WC		1,36
Cellier		2,32
Degt		5,11
		92,17 m²

Surfaces extérieures		
Terrasse		17,44
		17,44 m²

EDEN PROMOTION — URBAN OFFICE
STORY — Public de l'Habitat de l'Agglomération de La Rochelle
BPG & Associés - Atelier d'Architecture


- Légendes**
- PF : Porte fenêtre
 - BC : Baie coulissante
 - F : Fenêtre
 - GC : Garde corps
 - SS : Sèche serviette
 - HSP : Hauteur sous plafond
 - HP : Hauteur sous poutre
 - Hm : Hauteur marche
 - HPcourante : 2m40

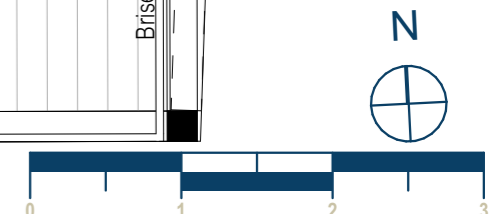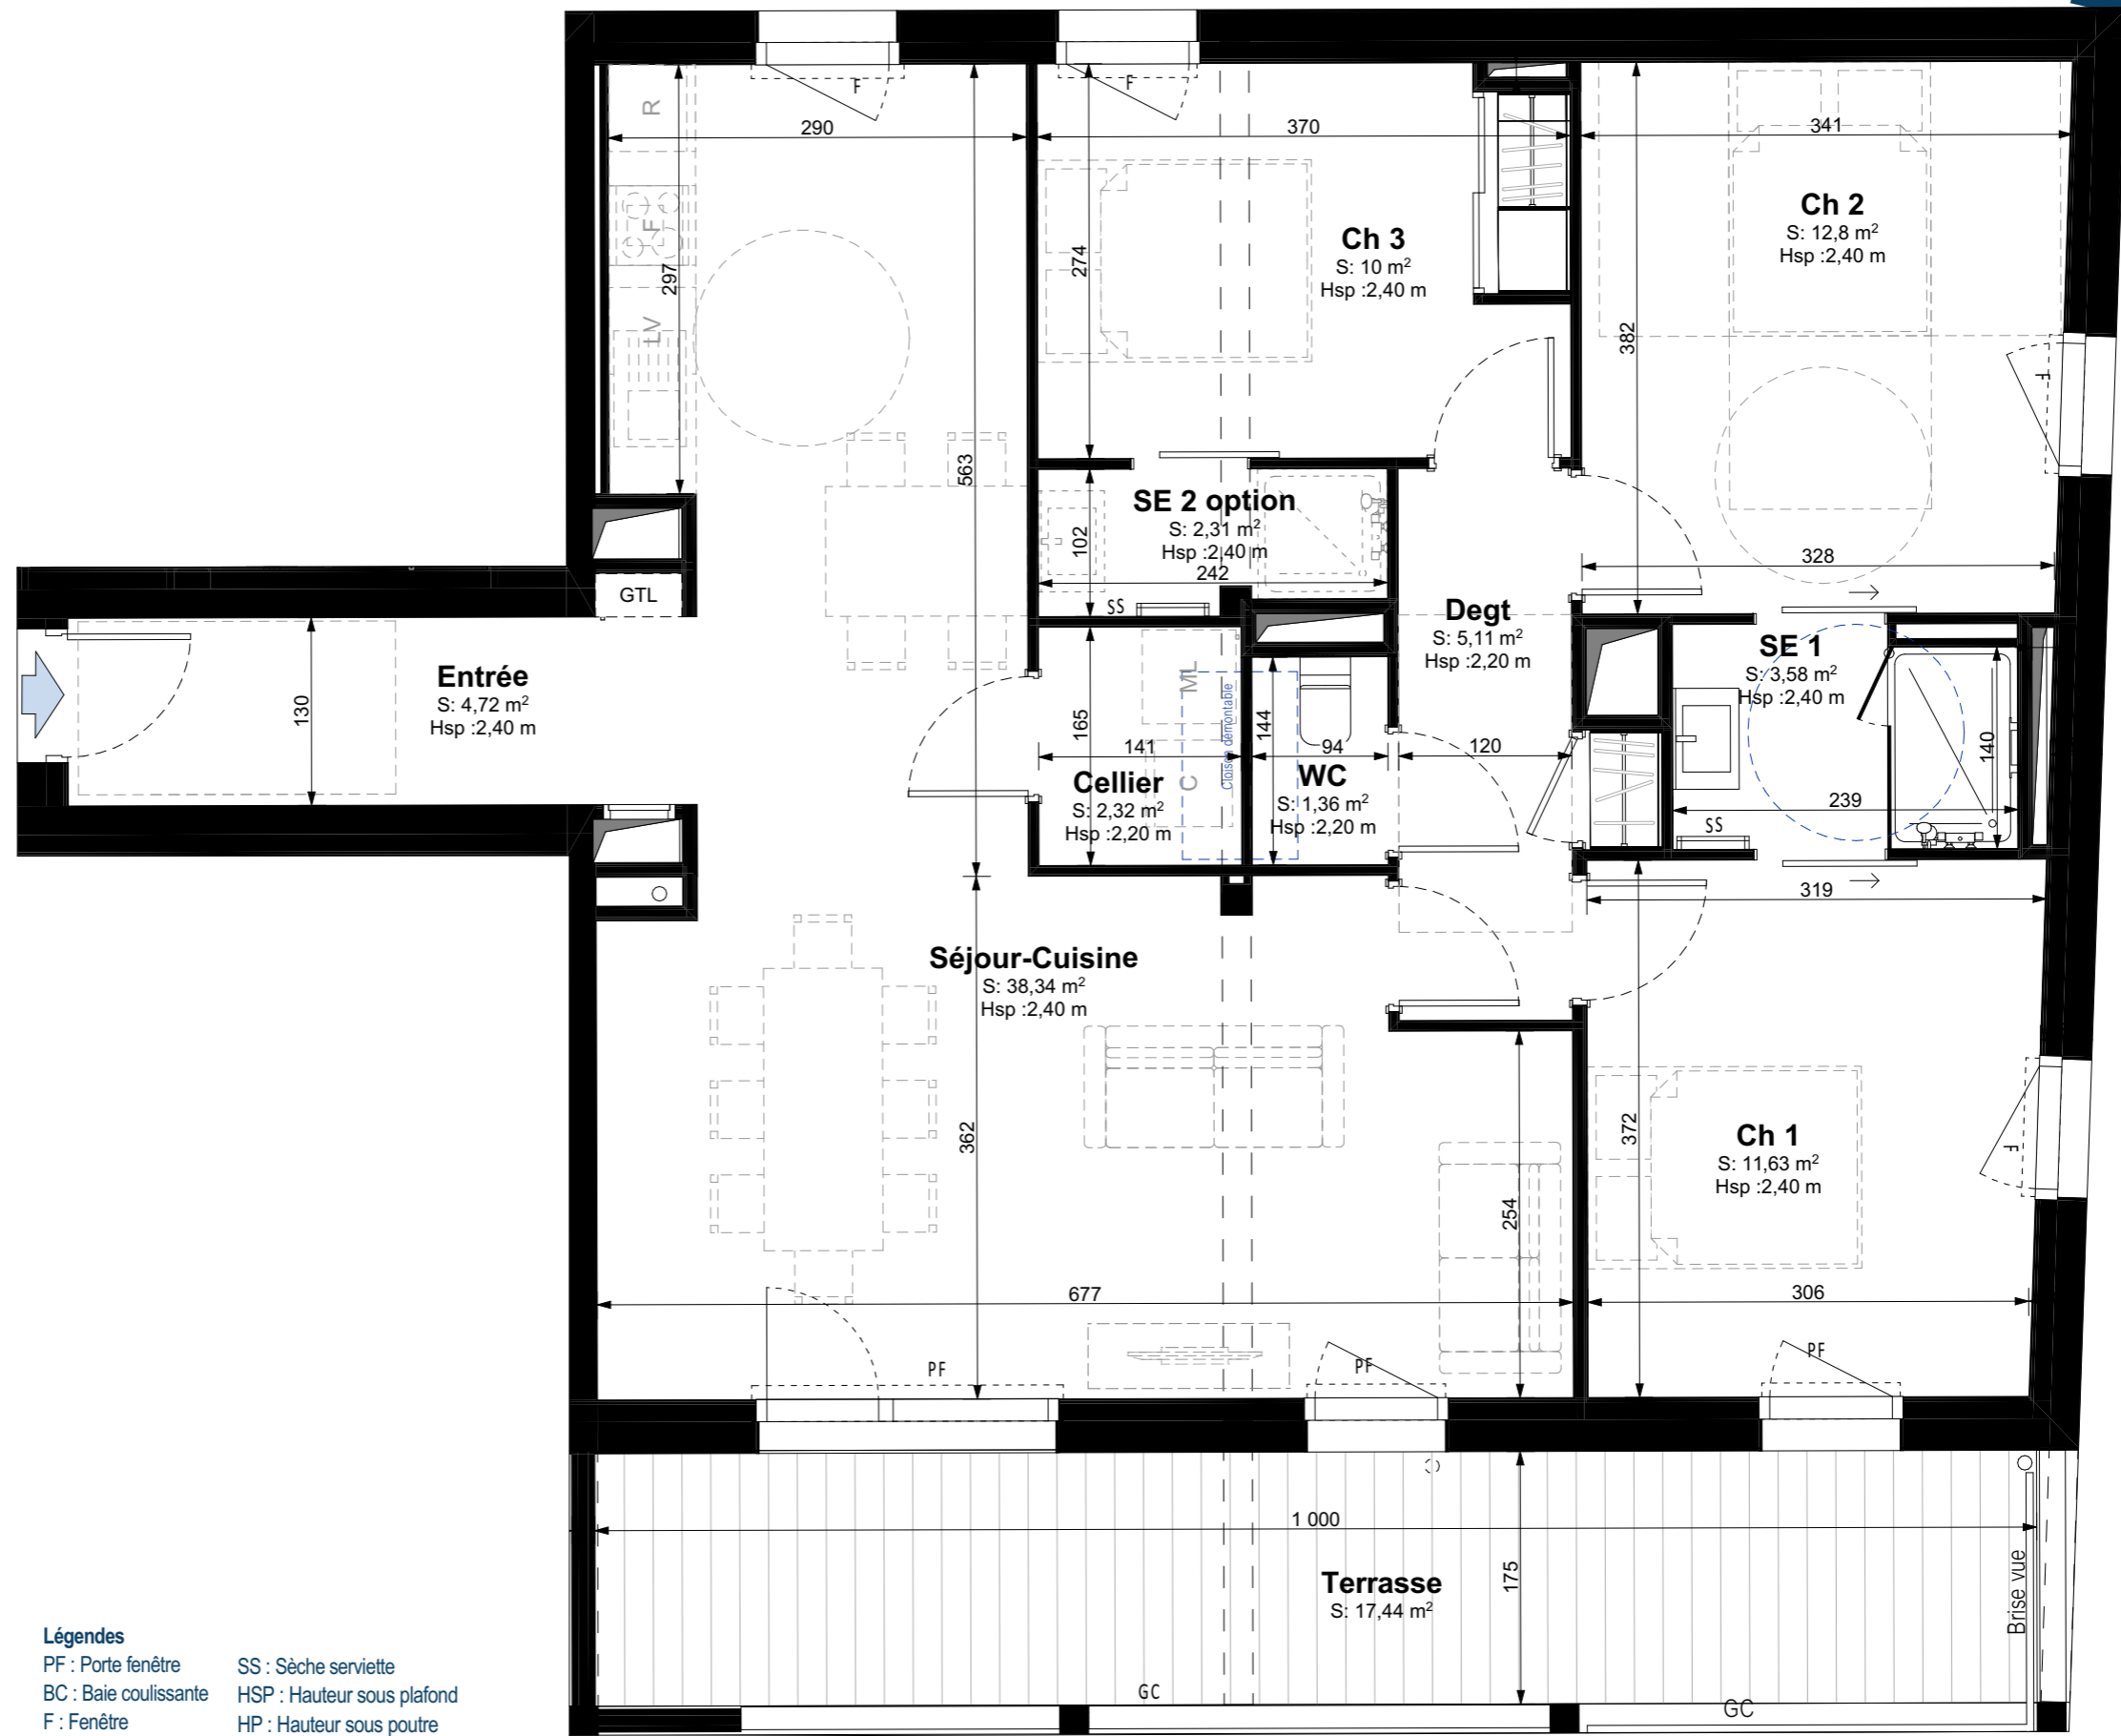




Résidence ÔCAR

Rue de Périgny - Rue Planquette - Rue Audran
17000 La Rochelle

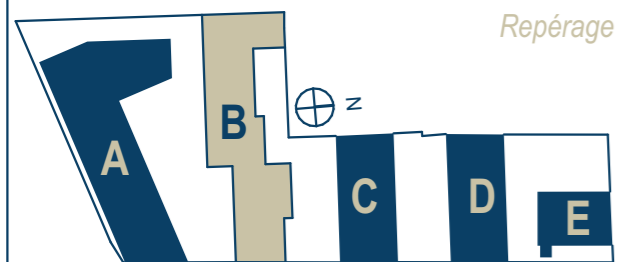

Repérage

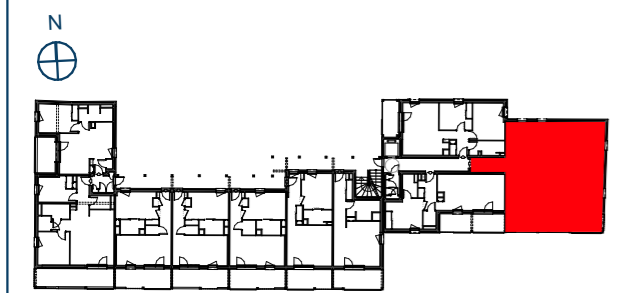

Logement Etage 1 T4 / accession privée

Surfaces habitables		
Entrée		4,72
Séjour-Cuisine		38,34
Ch 1		11,63
Ch 2		12,80
Ch 3		10,00
SE 1		3,58
SE 2 option		2,31
WC		1,36
Cellier		2,32
Degt		5,11
		92,17 m²

Surfaces extérieures		
Terrasse		17,44
		17,44 m²




PLAN DU LOGEMENT

Pack confort

Bâtiment B

Lot n° B.109

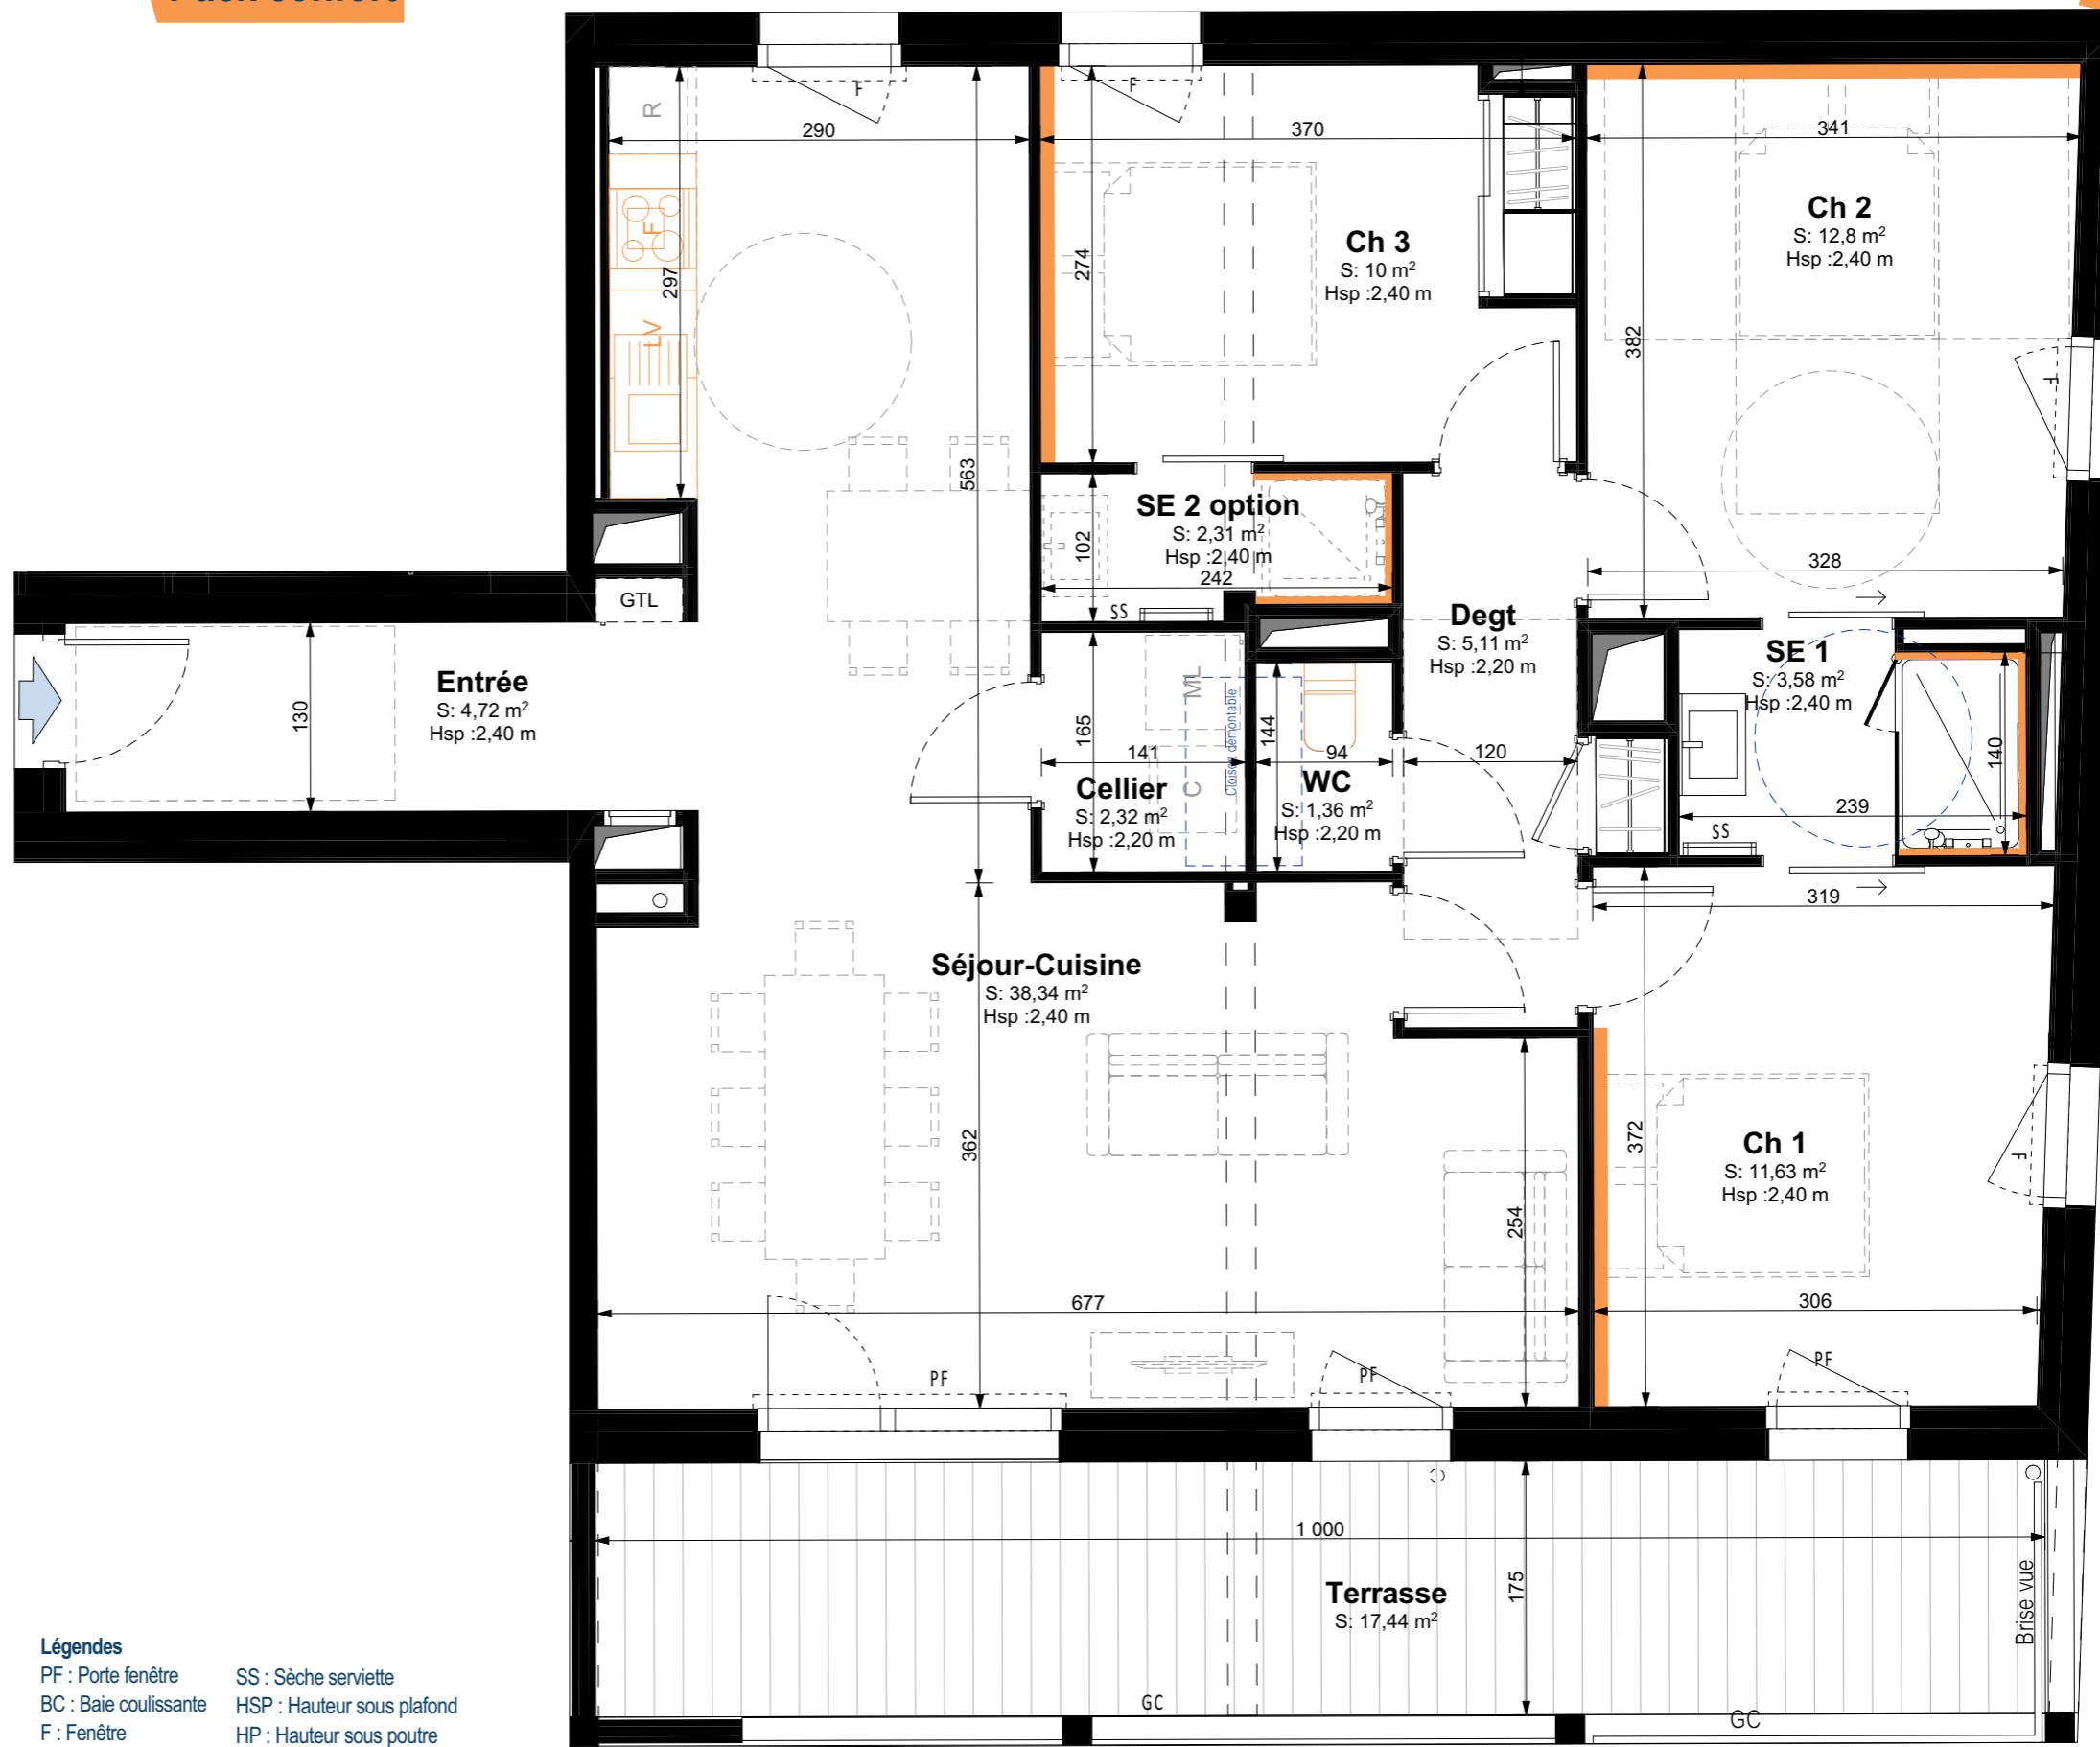

Légendes
 PF : Porte fenêtre SS : Sèche serviette
 BC : Baie coulissante HSP : Hauteur sous plafond
 F : Fenêtre HP : Hauteur sous poutre
 GC : Garde corps Hm : Hauteur marche

