



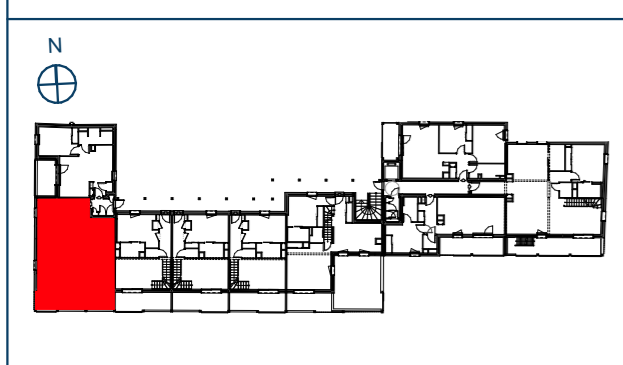

# PLAN DU LOGEMENT

**Bâtiment B**  
**Lot n° B.202**

**Résidence ÔCAR**  
Rue de Périgny - Rue Planquette - Rue Audran  
17000 La Rochelle

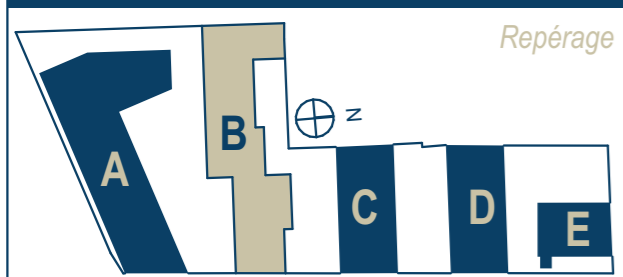


## Logement Etage 2

### T4 dplx / accession premium


Surfaces habitables		
Entrée		3,69
Séjour-Cuisine		40,47
Ch 1		9,86
Ch 2		9,42
Ch 3		11,65
SE 1		4,03
SE 2		4,24
WC		1,46
WC		1,92
Cellier		1,13
Palier		3,62
		<b>91,49 m<sup>2</sup></b>

Surfaces extérieures		
Terrasse 2		11,09
Terrasse 1		13,30
		<b>24,39 m<sup>2</sup></b>

**EDEN PROMOTION** — **URBAN OFFICE** — **STOCKRY**  
Public de l'Habitat de l'Agglomération de La Rochelle  
BPG & Associés - Atelier d'Architecture

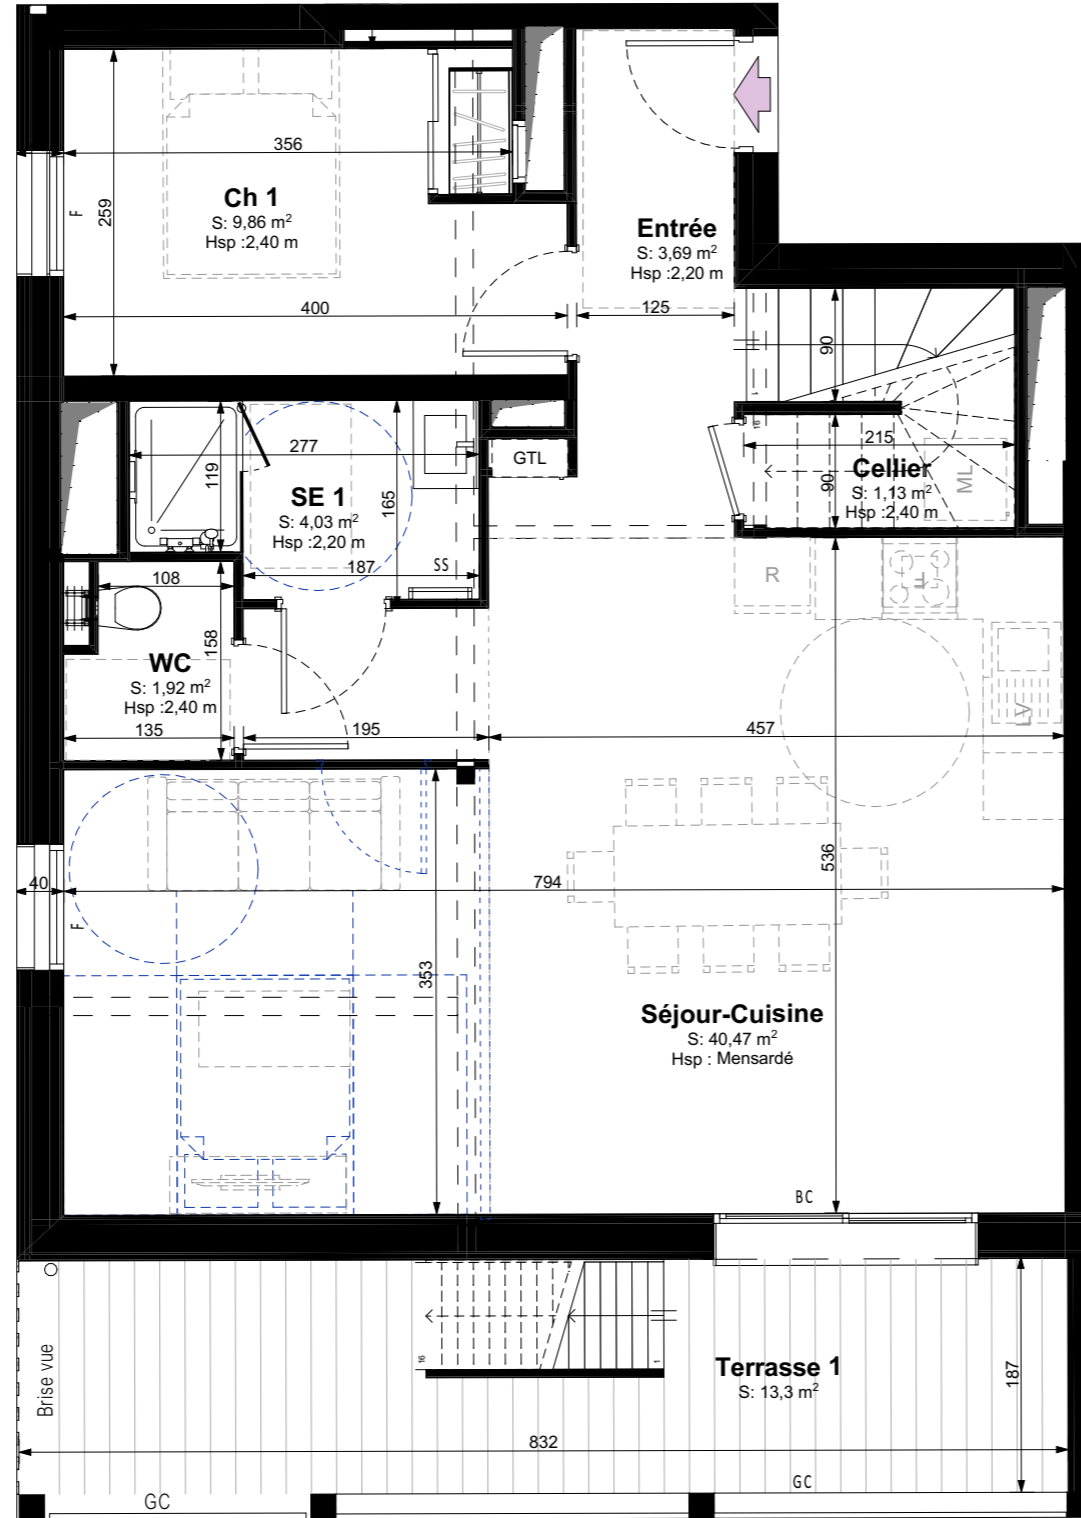

Niveau bas

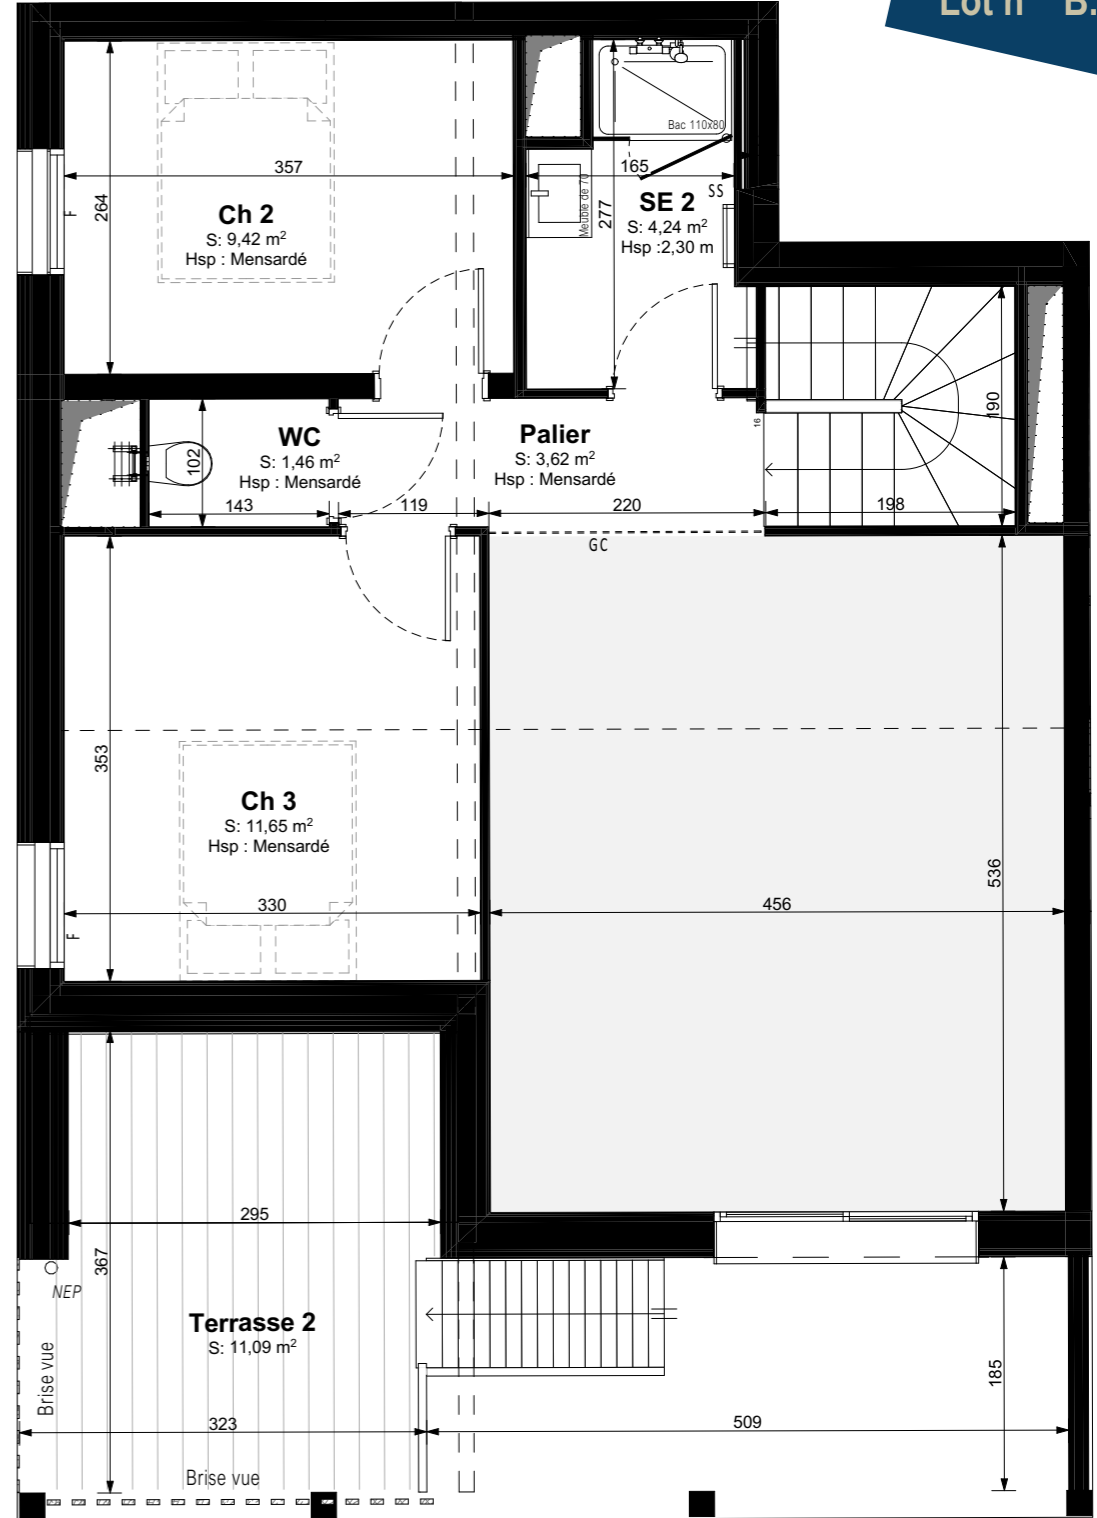

Niveau haut

- Légendes**
- PF : Porte fenêtre
  - BC : Baie coulissante
  - F : Fenêtre
  - GC : Garde corps
  - SS : Sèche serviette
  - HSP : Hauteur sous plafond
  - HP : Hauteur sous poutre
  - Hm : Hauteur marche



Visuel sur la double terrasse

