



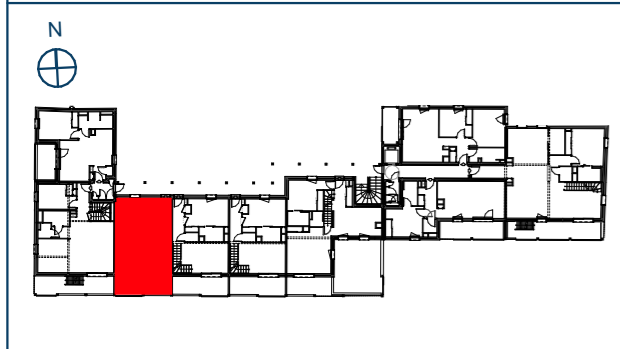

PLAN DU LOGEMENT

Résidence ÔCAR
Rue de Périgny - Rue Planquette - Rue Audran
17000 La Rochelle

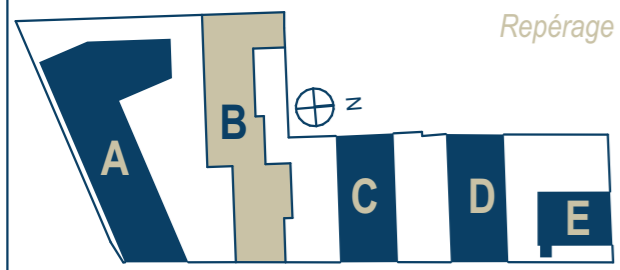

Logement Etage 2
T3 dplx / accession privée A


Surfaces habitables

Entrée	4,18
Séjour	17,74
Cuisine	12,50
Ch 1	9,75
Ch 2	8,96
SE	2,94
WC	1,30
Cellier	3,59
Palier	3,24
Total	64,20 m²


Surfaces extérieures

Terrasse	10,85
Total	10,85 m²

EDEN PROMOTION — **URBAN OFFICE**
STORY — **Public de l'Habitat de l'Agglomération de La Rochelle**
BPG & Associés - Atelier d'Architecture

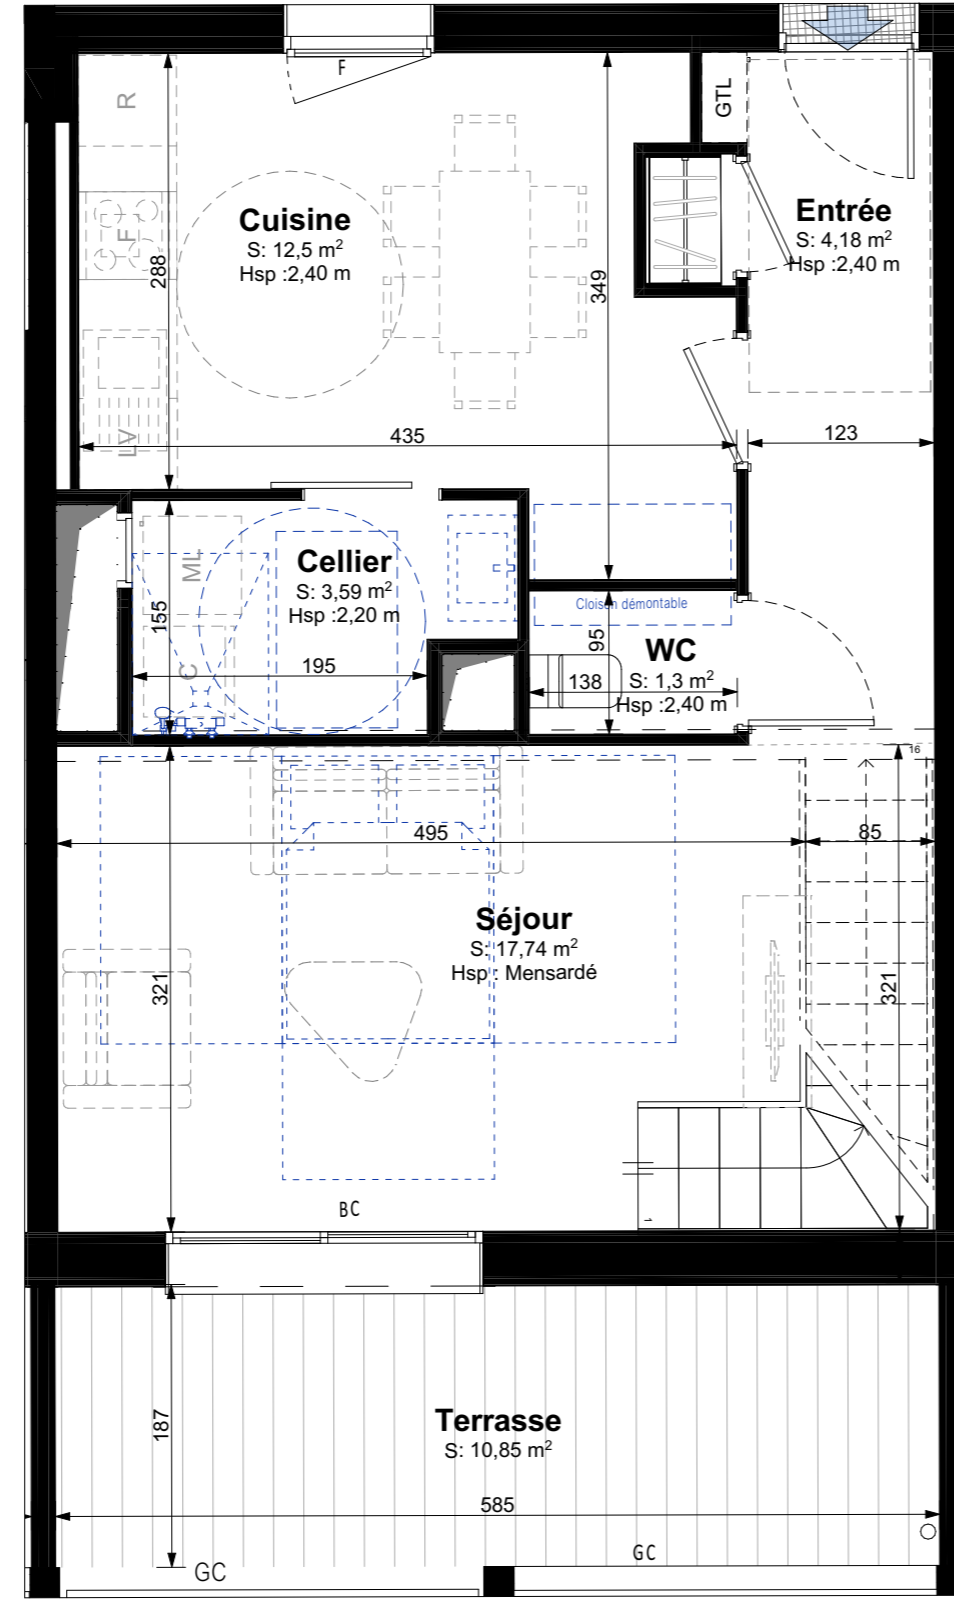

Niveau bas

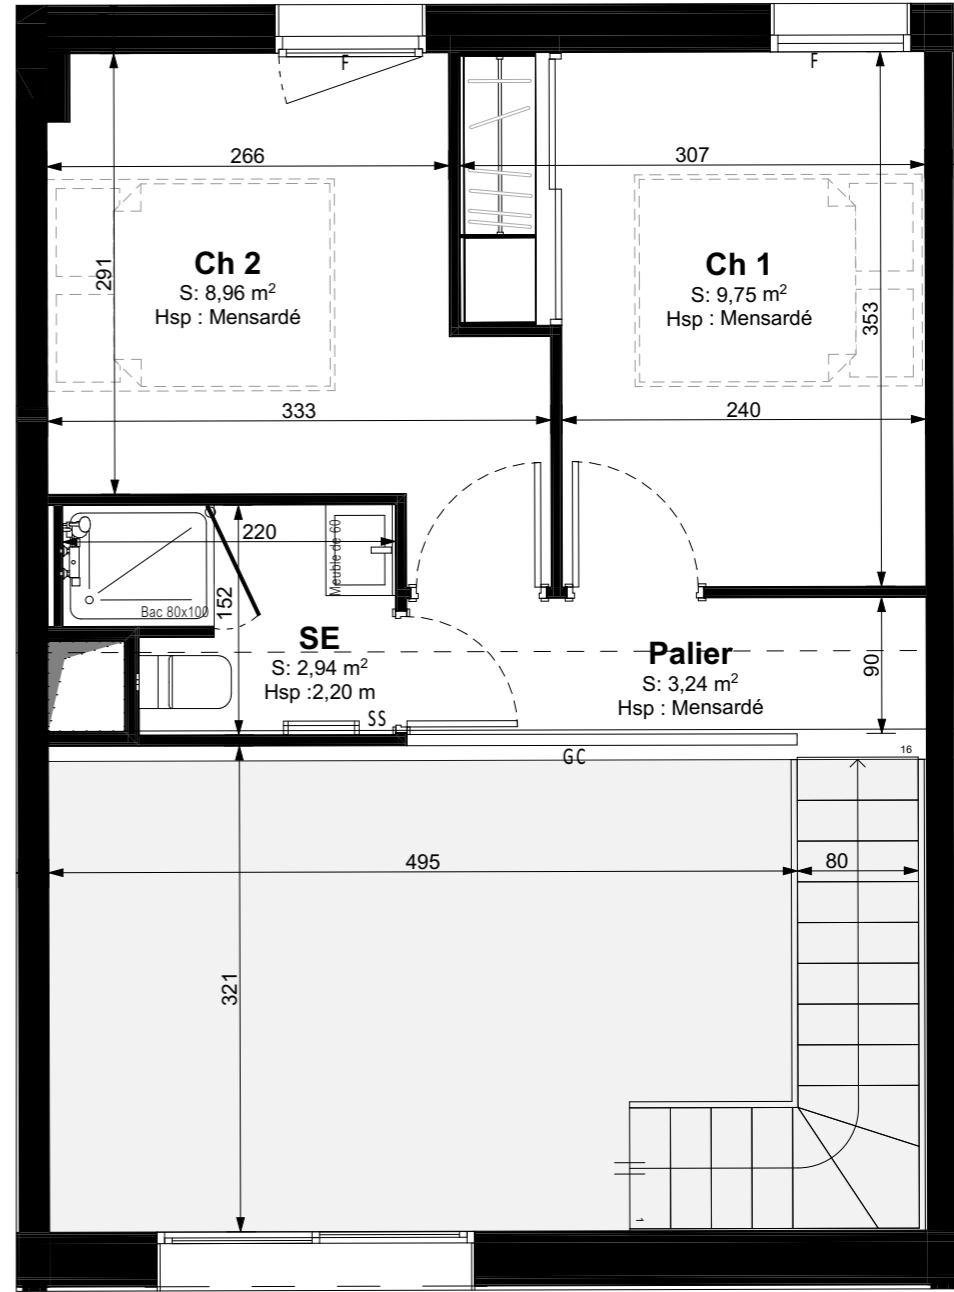

Niveau haut

- Légendes**
- PF : Porte fenêtre
 - BC : Baie coulissante
 - F : Fenêtre
 - GC : Garde corps
 - SS : Sèche serviette
 - HSP : Hauteur sous plafond
 - HP : Hauteur sous poutre
 - Hm : Hauteur marche



PLAN DU LOGEMENT



Pack confort



Résidence ÔCAR

Rue de Périgny - Rue Planquette - Rue Audran
17000 La Rochelle

Repérage

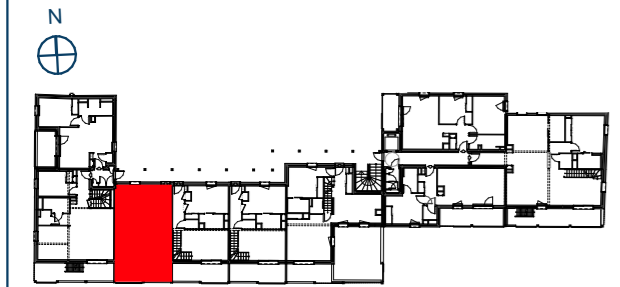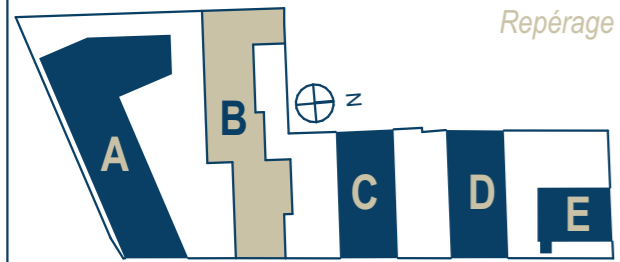

Logement Etage 2


T3 dplx / accession privée A

Surfaces habitables


Entrée	4,18
Séjour	17,74
Cuisine	12,50
Ch 1	9,75
Ch 2	8,96
SE	2,94
WC	1,30
Cellier	3,59
Palier	3,24
Total	64,20 m²

Surfaces extérieures

Terrasse	10,85
Total	10,85 m²

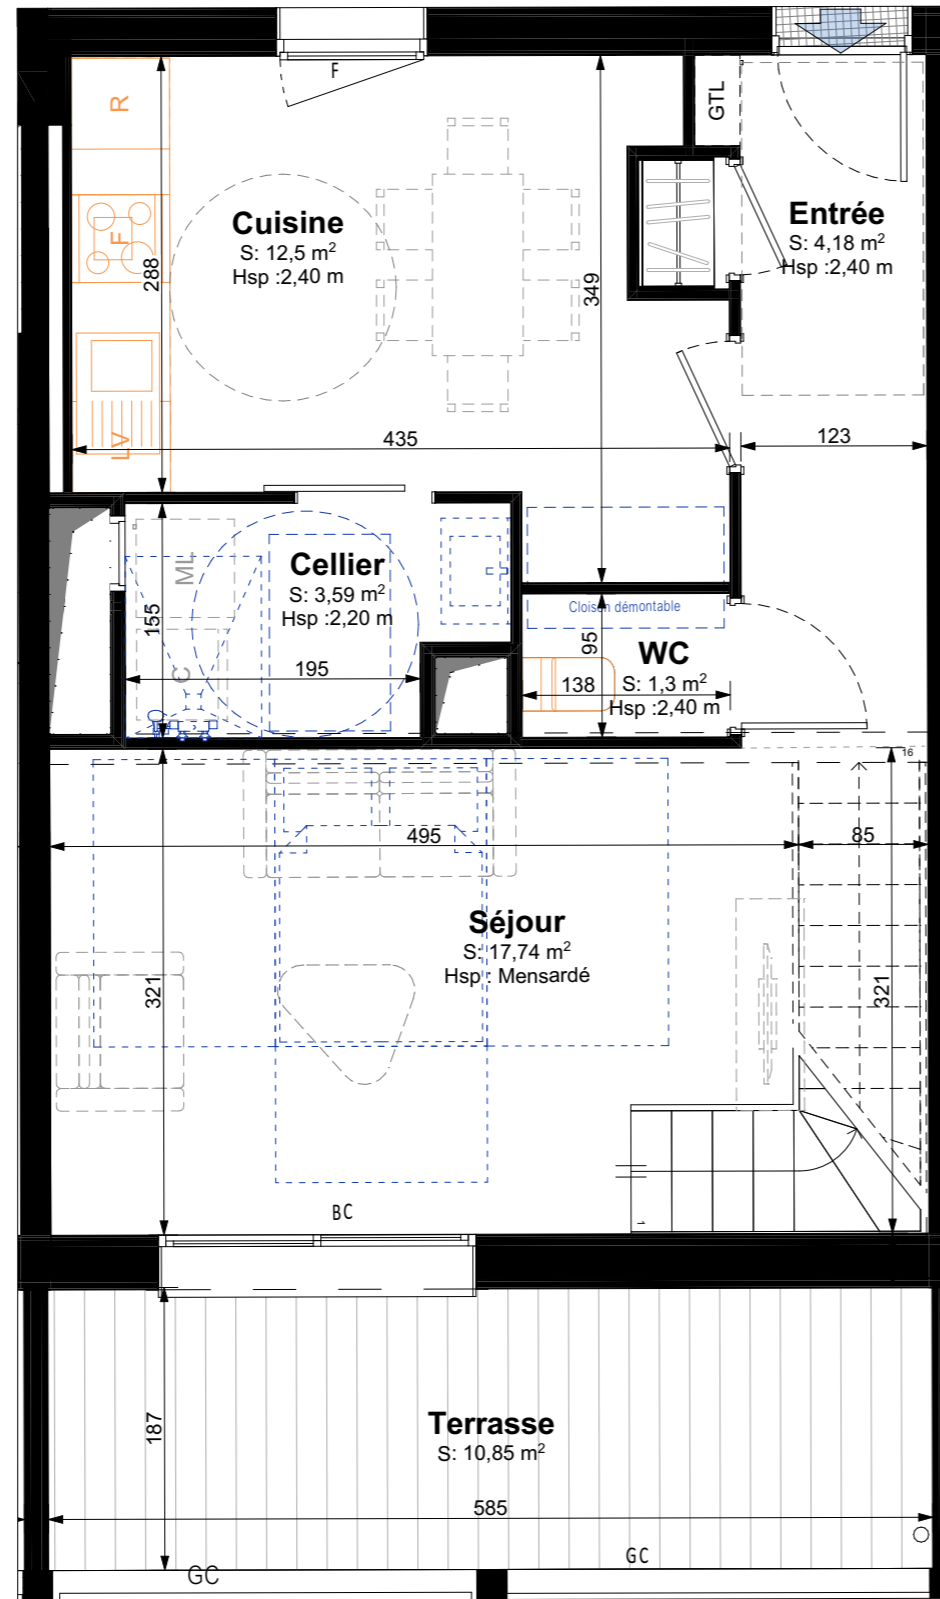

Niveau bas

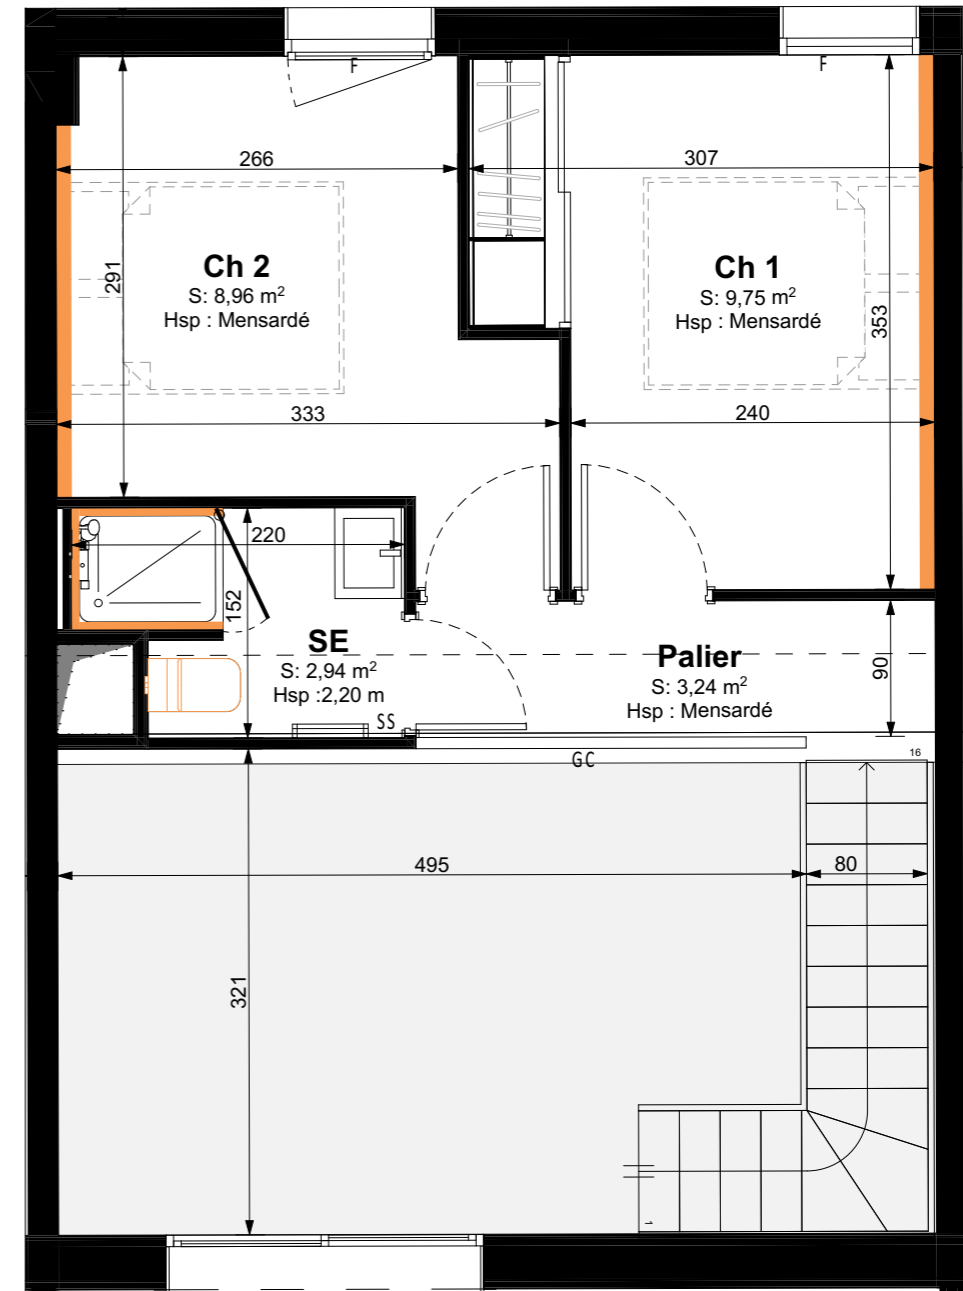

Niveau haut

Légendes

- PF : Porte fenêtre
- BC : Baie coulissante
- F : Fenêtre
- GC : Garde corps
- SS : Sèche serviette
- HSP : Hauteur sous plafond
- HP : Hauteur sous poutre
- Hm : Hauteur marche

N





PLAN DU LOGEMENT



Résidence ÔCAR

Rue de Périgny - Rue Planquette - Rue Audran
17000 La Rochelle

Repérage

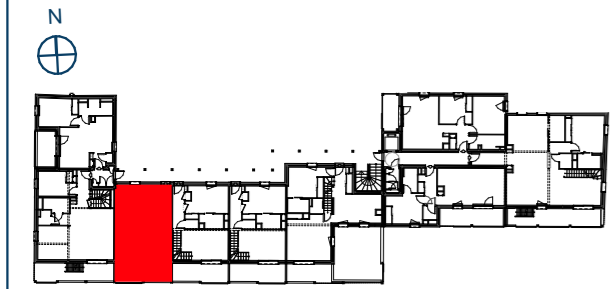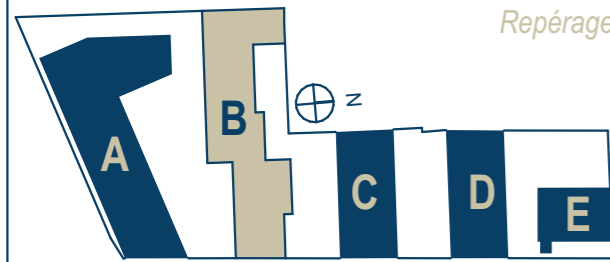

Logement Etage 2


T3 dplx / accession privée B

Surfaces habitables

Entrée	4,15
Séjour	18,11
Séjour	11,75
Ch 1	12,94
Ch 2	10,27
SE 1	3,59
SE 2	3,02
WC	1,33
Total	65,16 m²

Surfaces extérieures


Terrasse	10,99
Total	10,99 m²

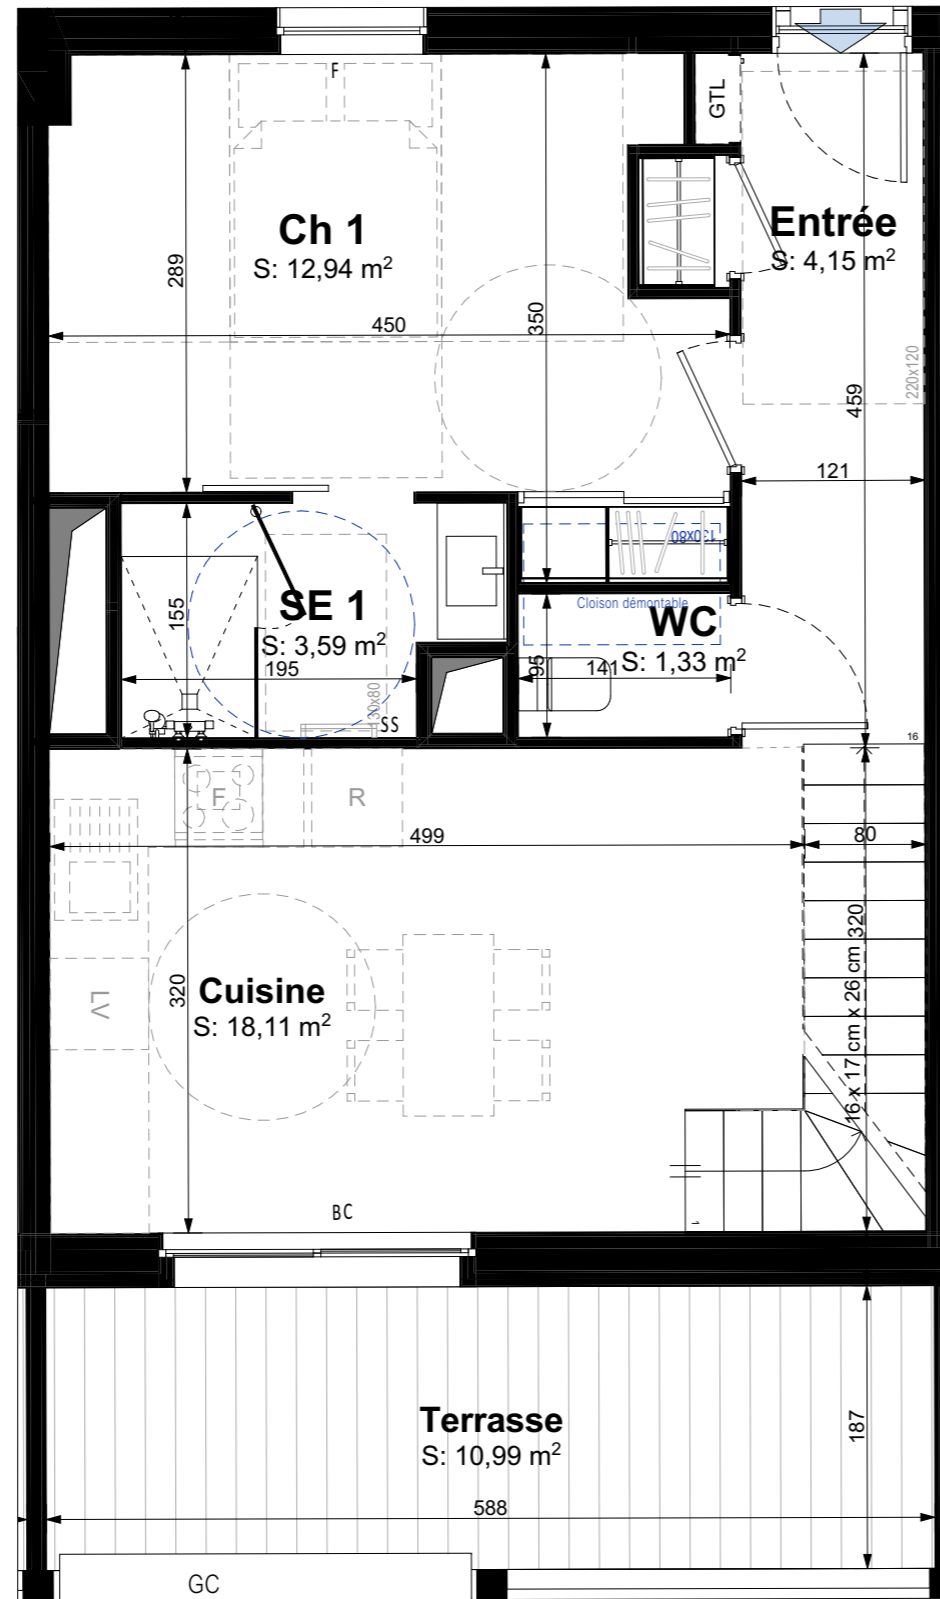

Niveau bas

Légendes

- PF : Porte fenêtre
- BC : Baie coulissante
- F : Fenêtre
- GC : Garde corps
- SS : Sèche serviette
- HSP : Hauteur sous plafond
- HP : Hauteur sous poutre
- Hm : Hauteur marche

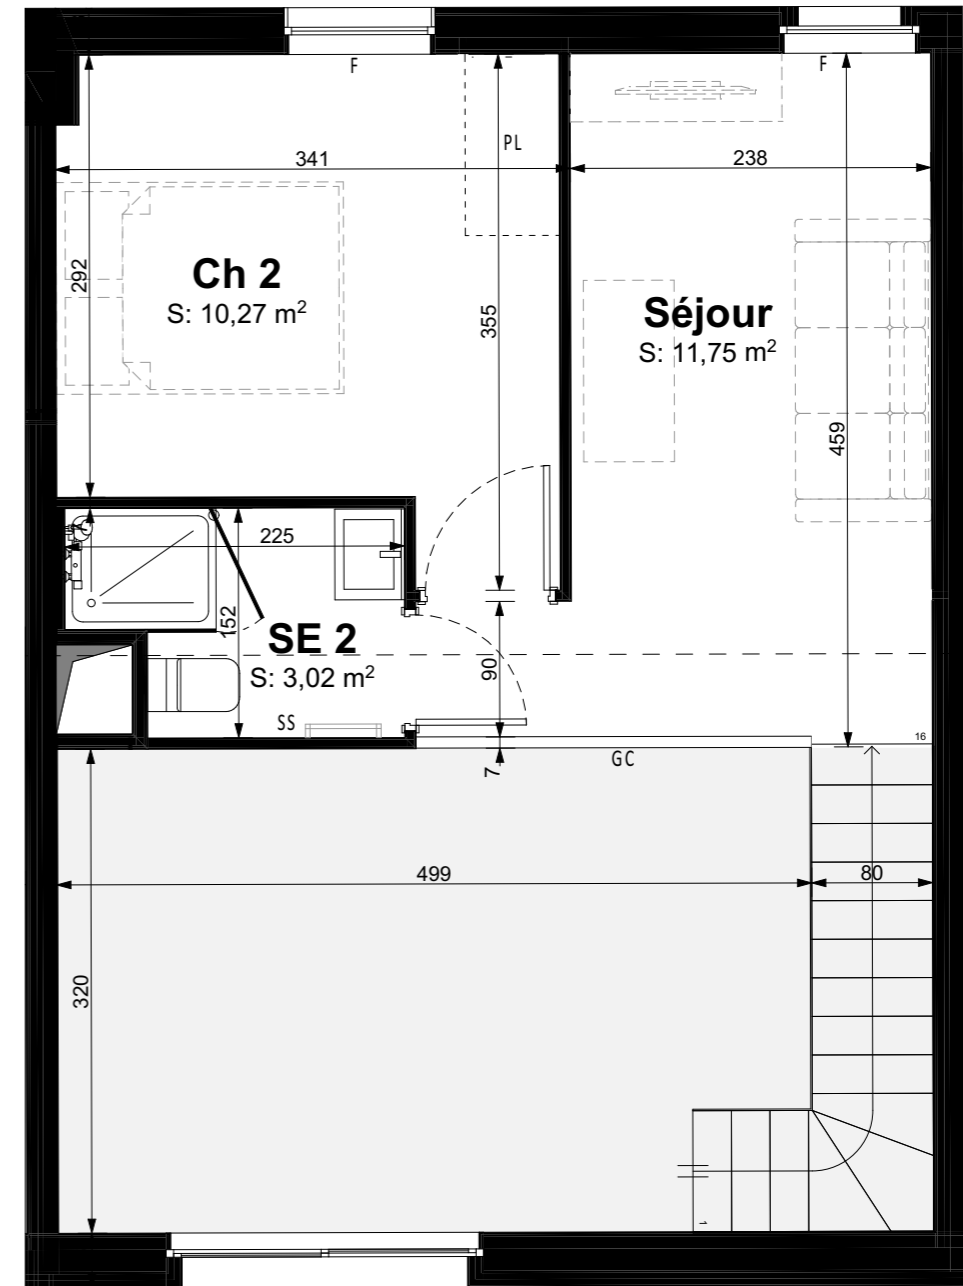



Niveau haut





PLAN DU LOGEMENT
Pack confort

Résidence ÔCAR
Rue de Périgny - Rue Planquette - Rue Audran
17000 La Rochelle

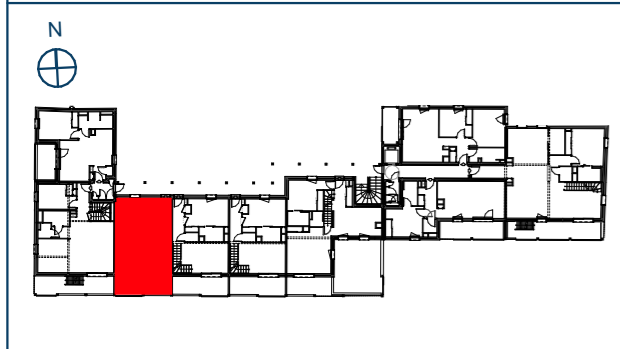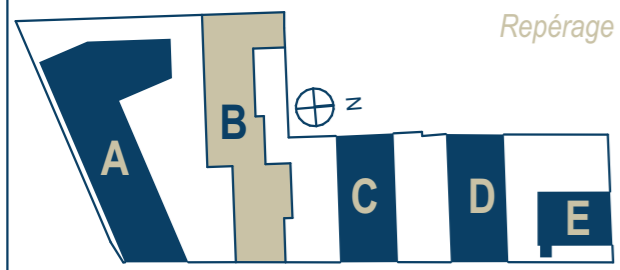

Logement Etage 2
T3 dplx / accession privée B


Surfaces habitables

Entrée	4,15
Séjour	18,11
Séjour	11,75
Ch 1	12,94
Ch 2	10,27
SE 1	3,59
SE 2	3,02
WC	1,33
Total	65,16 m²

Surfaces extérieures


Terrasse	10,99
Total	10,99 m²

EDEN PROMOTION — **URBAN OFFICE** — **STORY**
Public de l'Habitat de l'Agglomération de La Rochelle
BPG & Associés - Atelier d'Architecture

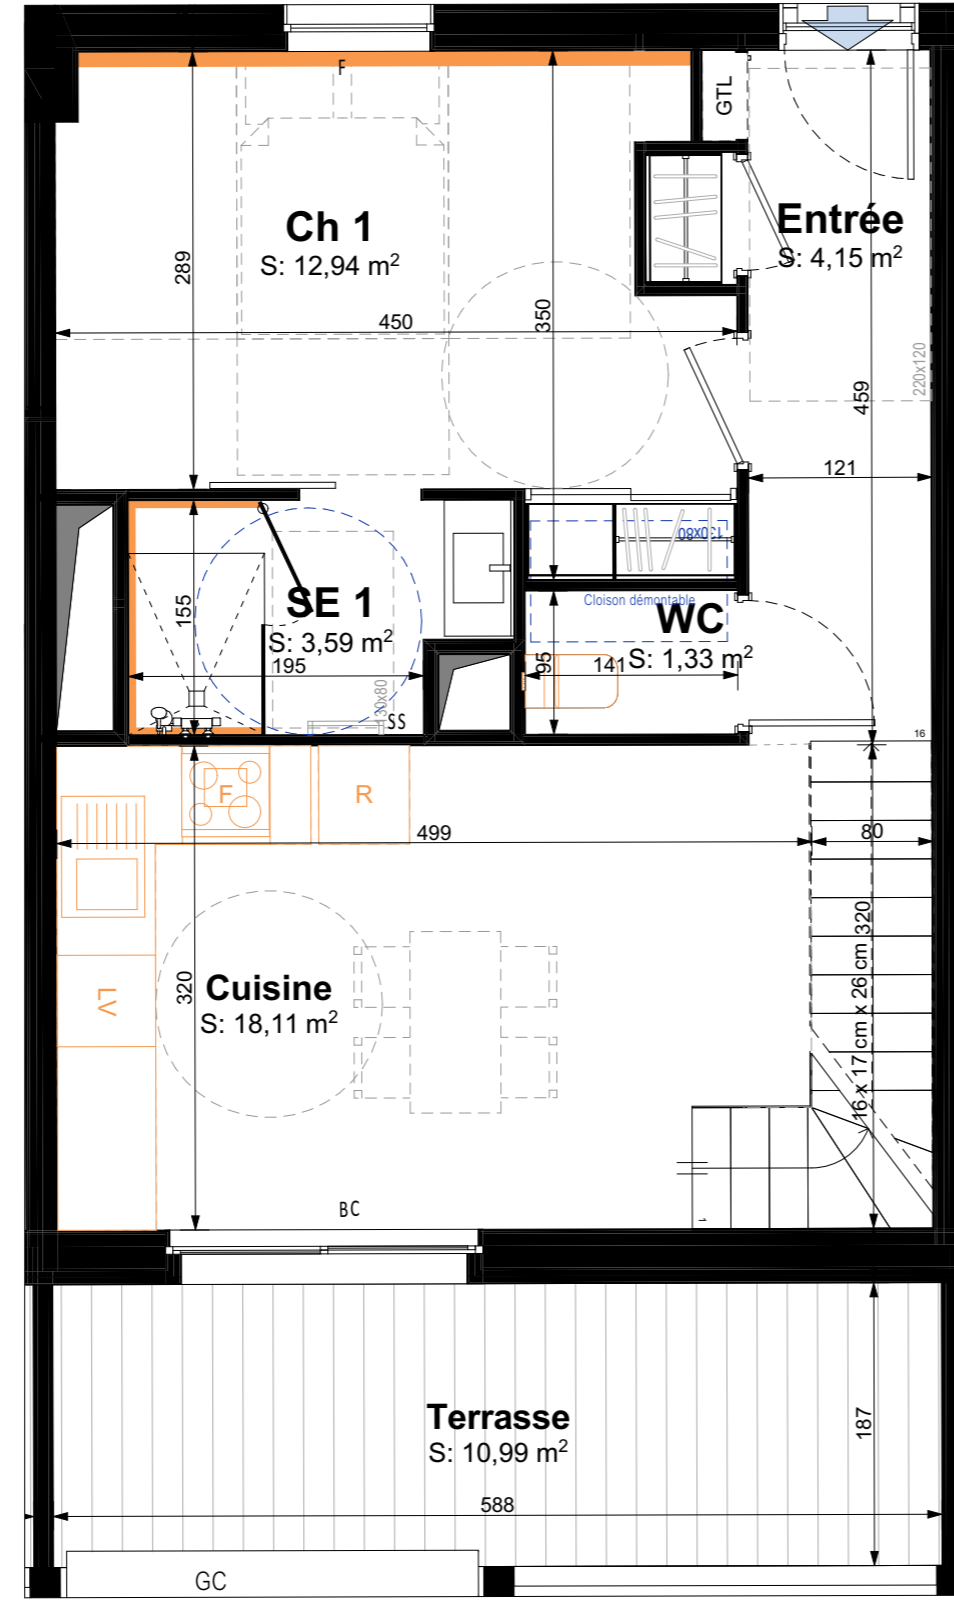

Niveau bas

- Légendes**
- PF : Porte fenêtre
 - BC : Baie coulissante
 - F : Fenêtre
 - GC : Garde corps
 - SS : Sèche serviette
 - HSP : Hauteur sous plafond
 - HP : Hauteur sous poutre
 - Hm : Hauteur marche

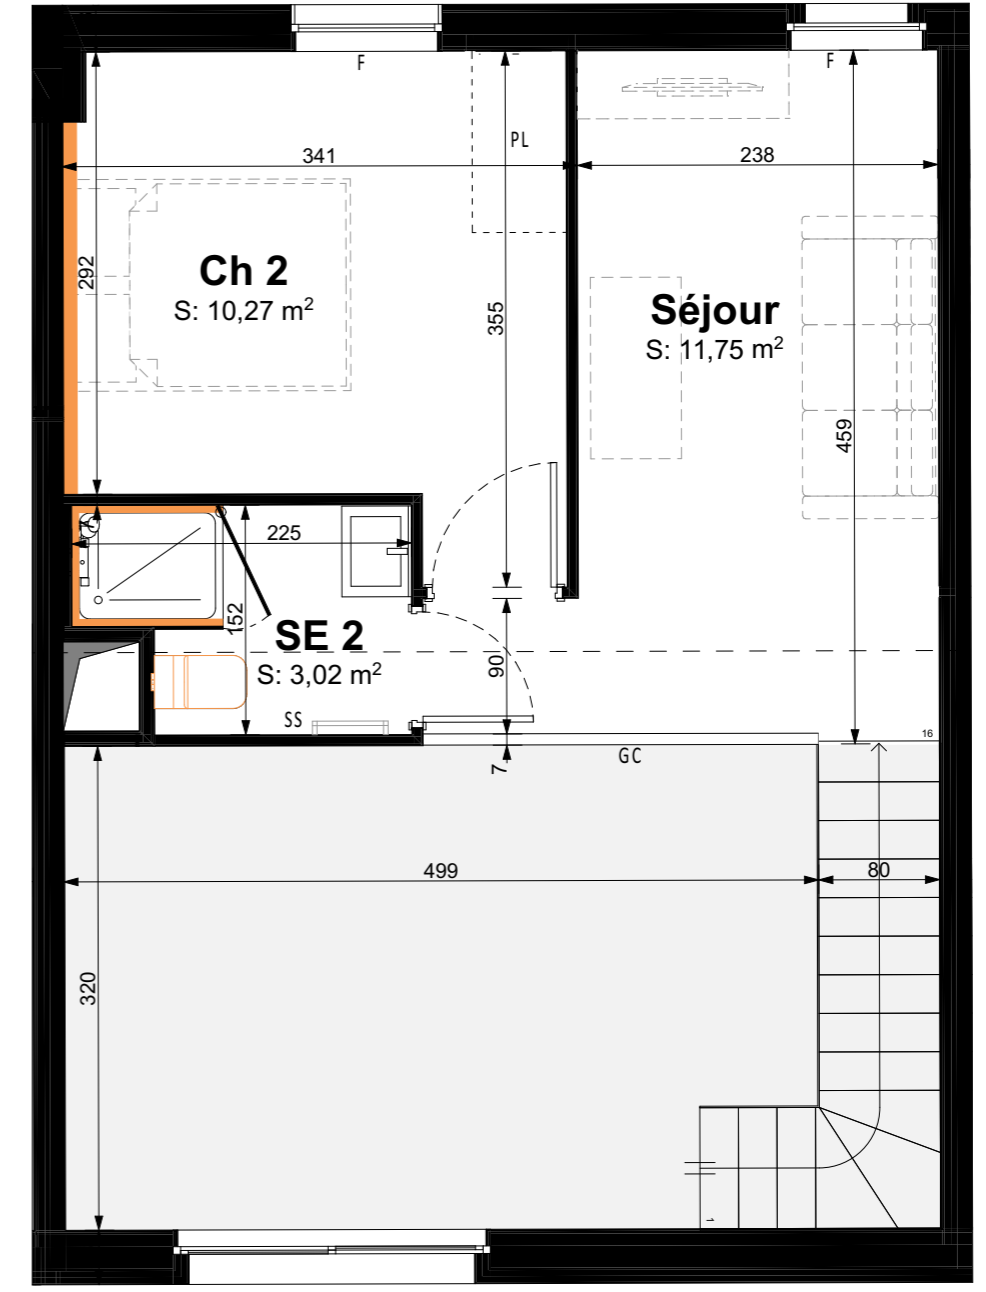

Niveau haut

