


PLAN DU LOGEMENT




Résidence ÔCAR

Rue de Périgny - Rue Planquette - Rue Audran  
17000 La Rochelle

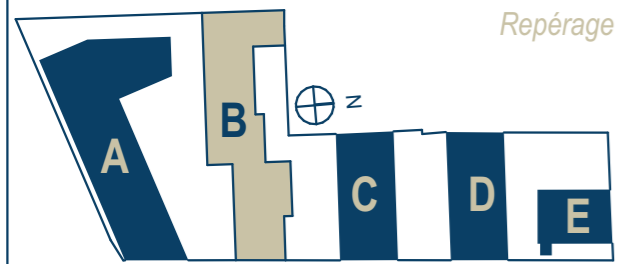

Repérage

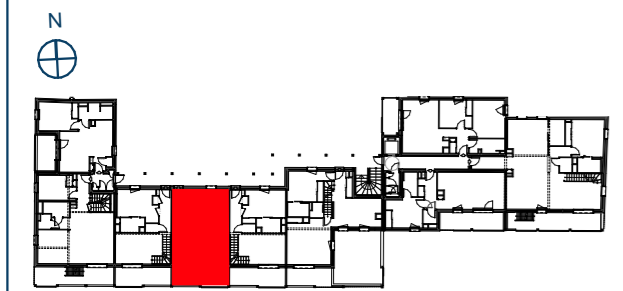

Logement Etage 2

T3 dplx / accession privée A


Surfaces habitables

Entrée	4,15
Séjour	18,11
Cuisine	13,00
Ch 1	9,66
Ch 2	9,07
SE	2,98
WC	1,30
Cellier	3,59
Palier	3,13
<b>Total</b>	<b>64,99 m<sup>2</sup></b>


Surfaces extérieures

Terrasse	11,31
<b>Total</b>	<b>11,31 m<sup>2</sup></b>

EDEN PROMOTION — URBAN OFFICE  
STORY — Public de l'Habitat de l'Agglomération de La Rochelle  
BPG & Associés - Atelier d'Architecture

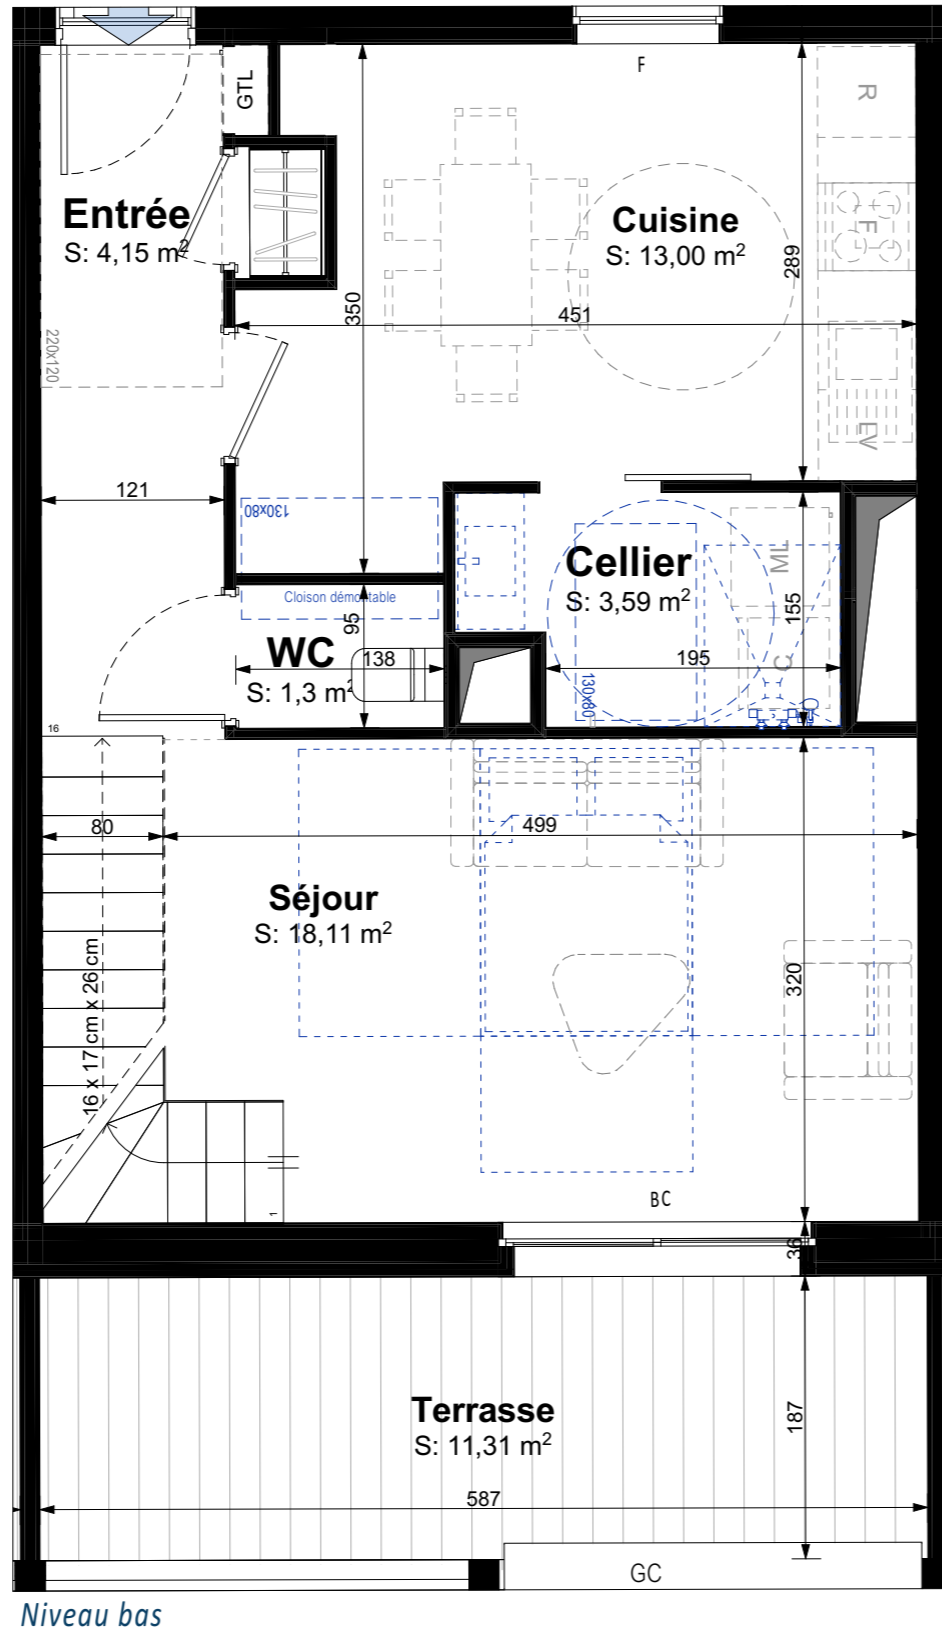


Niveau bas

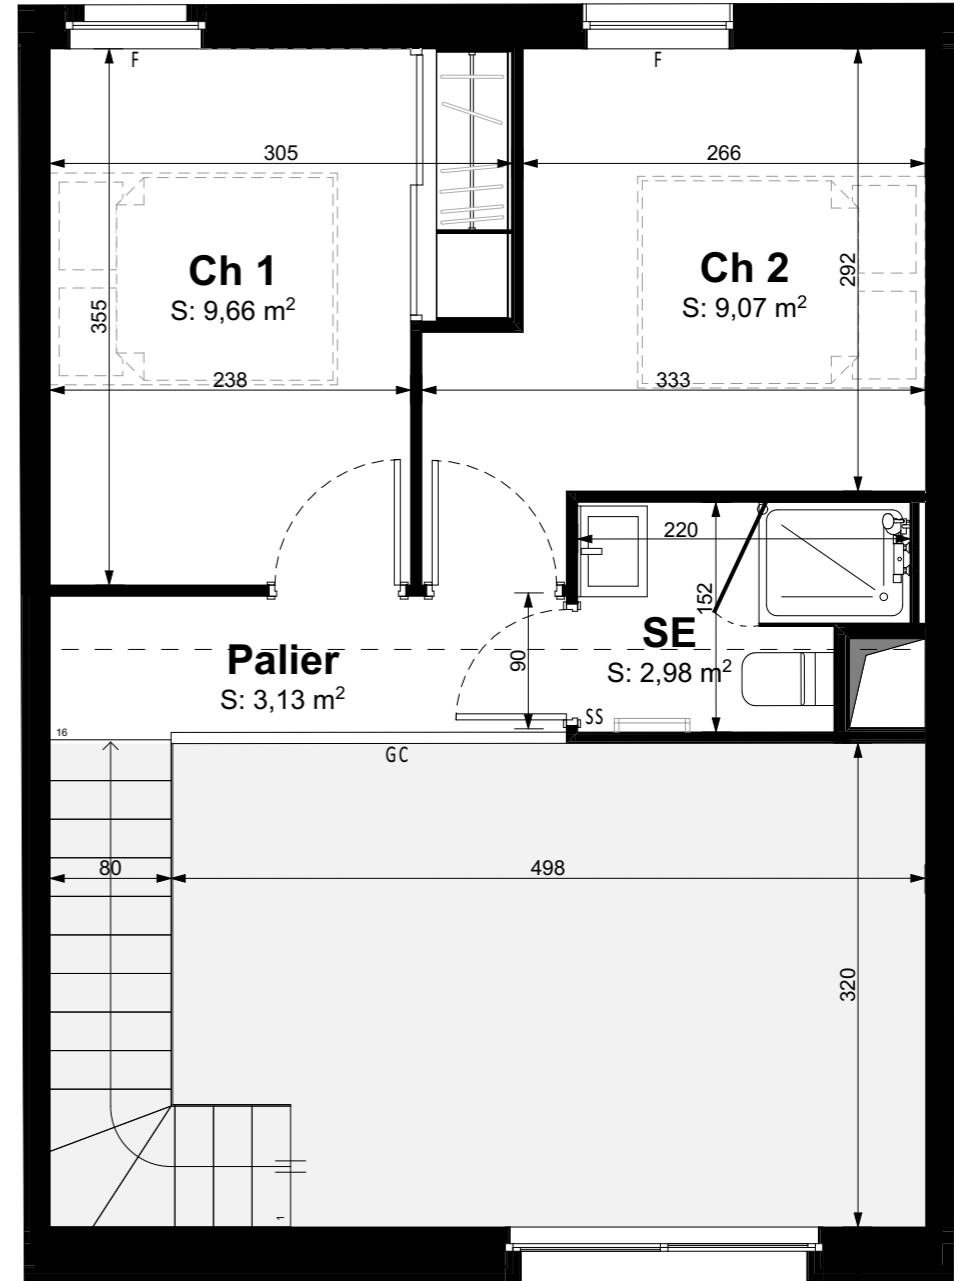

Niveau haut

Légendes

- PF : Porte fenêtre
- BC : Baie coulissante
- F : Fenêtre
- GC : Garde corps
- SS : Sèche serviette
- HSP : Hauteur sous plafond
- HP : Hauteur sous poutre
- Hm : Hauteur marche

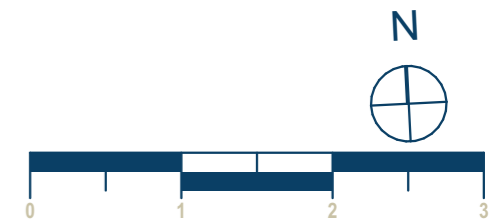

PLAN DU LOGEMENT



Pack confort



Résidence ÔCAR

Rue de Périgny - Rue Planquette - Rue Audran  
17000 La Rochelle

Repérage

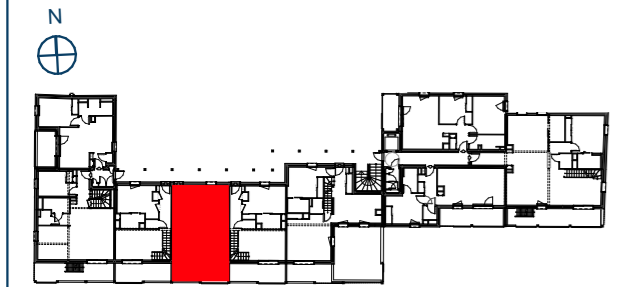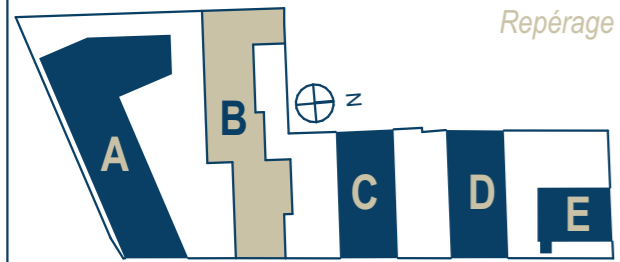

Logement Etage 2


T3 dplx / accession privée A

Surfaces habitables


Entrée	4,15
Séjour	18,11
Cuisine	13,00
Ch 1	9,66
Ch 2	9,07
SE	2,98
WC	1,30
Cellier	3,59
Palier	3,13
<b>Total</b>	<b>64,99 m<sup>2</sup></b>

Surfaces extérieures

Terrasse	11,31
<b>Total</b>	<b>11,31 m<sup>2</sup></b>

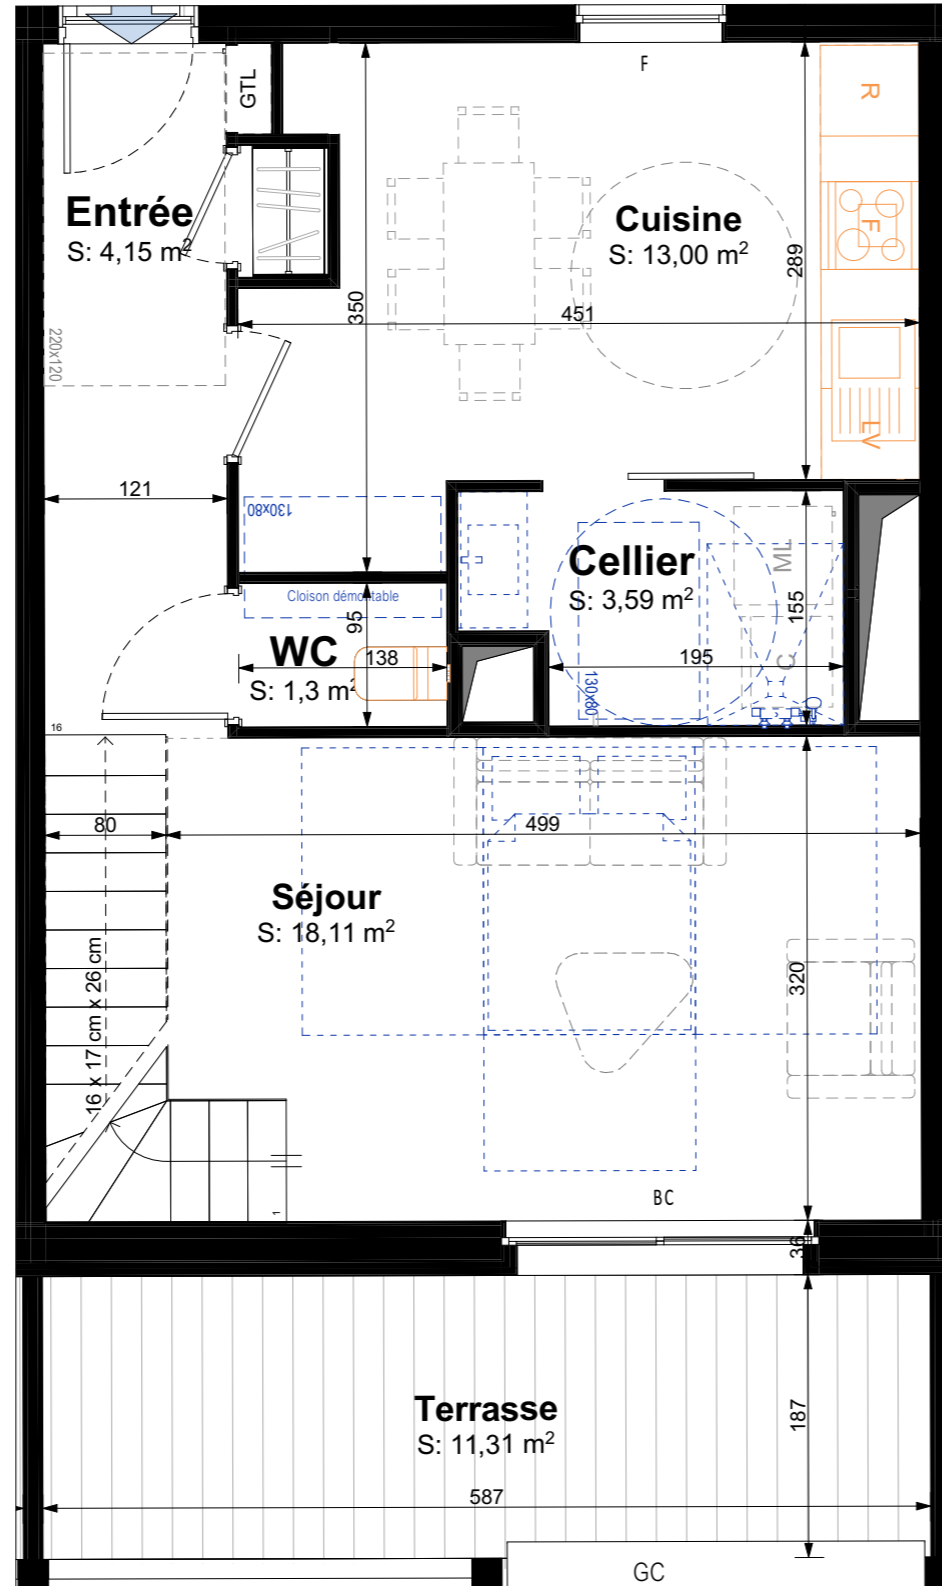

Niveau bas

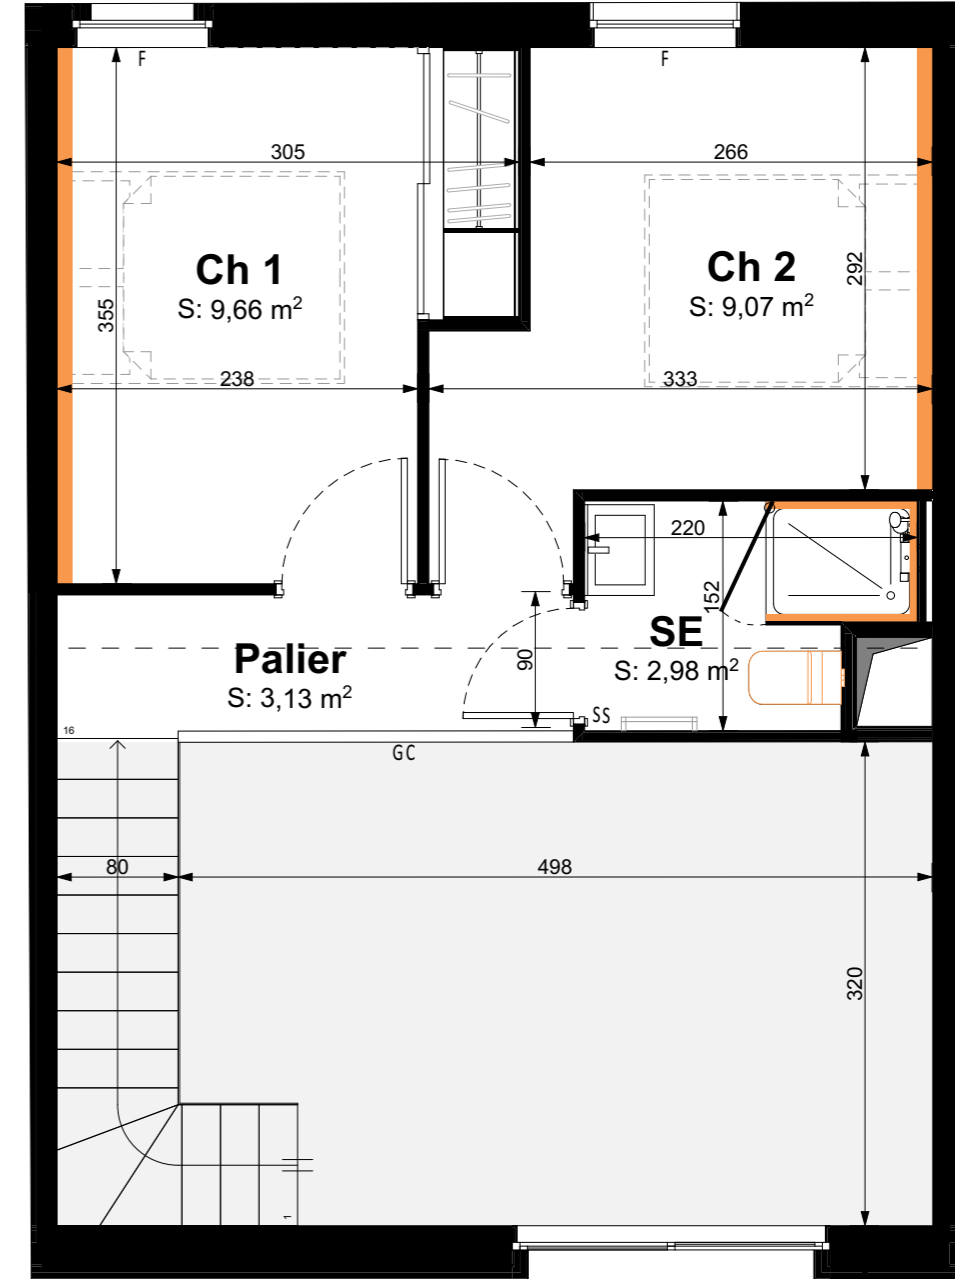

Niveau haut

Légendes

- PF : Porte fenêtre
- BC : Baie coulissante
- F : Fenêtre
- GC : Garde corps
- SS : Sèche serviette
- HSP : Hauteur sous plafond
- HP : Hauteur sous poutre
- Hm : Hauteur marche





PLAN DU LOGEMENT



Résidence ÔCAR

Rue de Périgny - Rue Planquette - Rue Audran  
17000 La Rochelle

Repérage

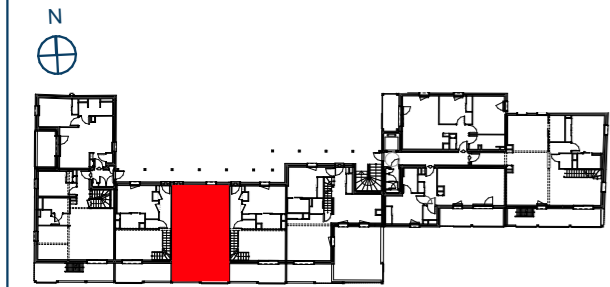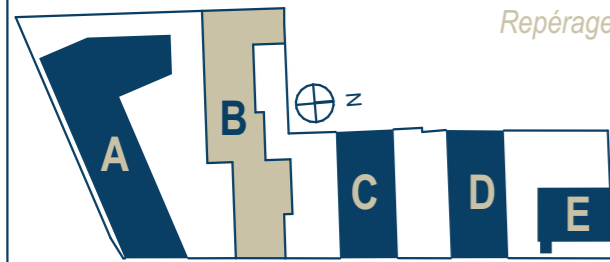

Logement Etage 2


T3 dplx / accession privée B

Surfaces habitables


Entrée	4,14
Séjour	11,86
Cuisine	17,70
Ch 1	13,03
Ch 2	10,36
SE 1	3,57
SE 2	2,98
WC	1,33
<b>Total</b>	<b>64,97 m<sup>2</sup></b>

Surfaces extérieures

Terrasse	10,84
<b>Total</b>	<b>10,84 m<sup>2</sup></b>

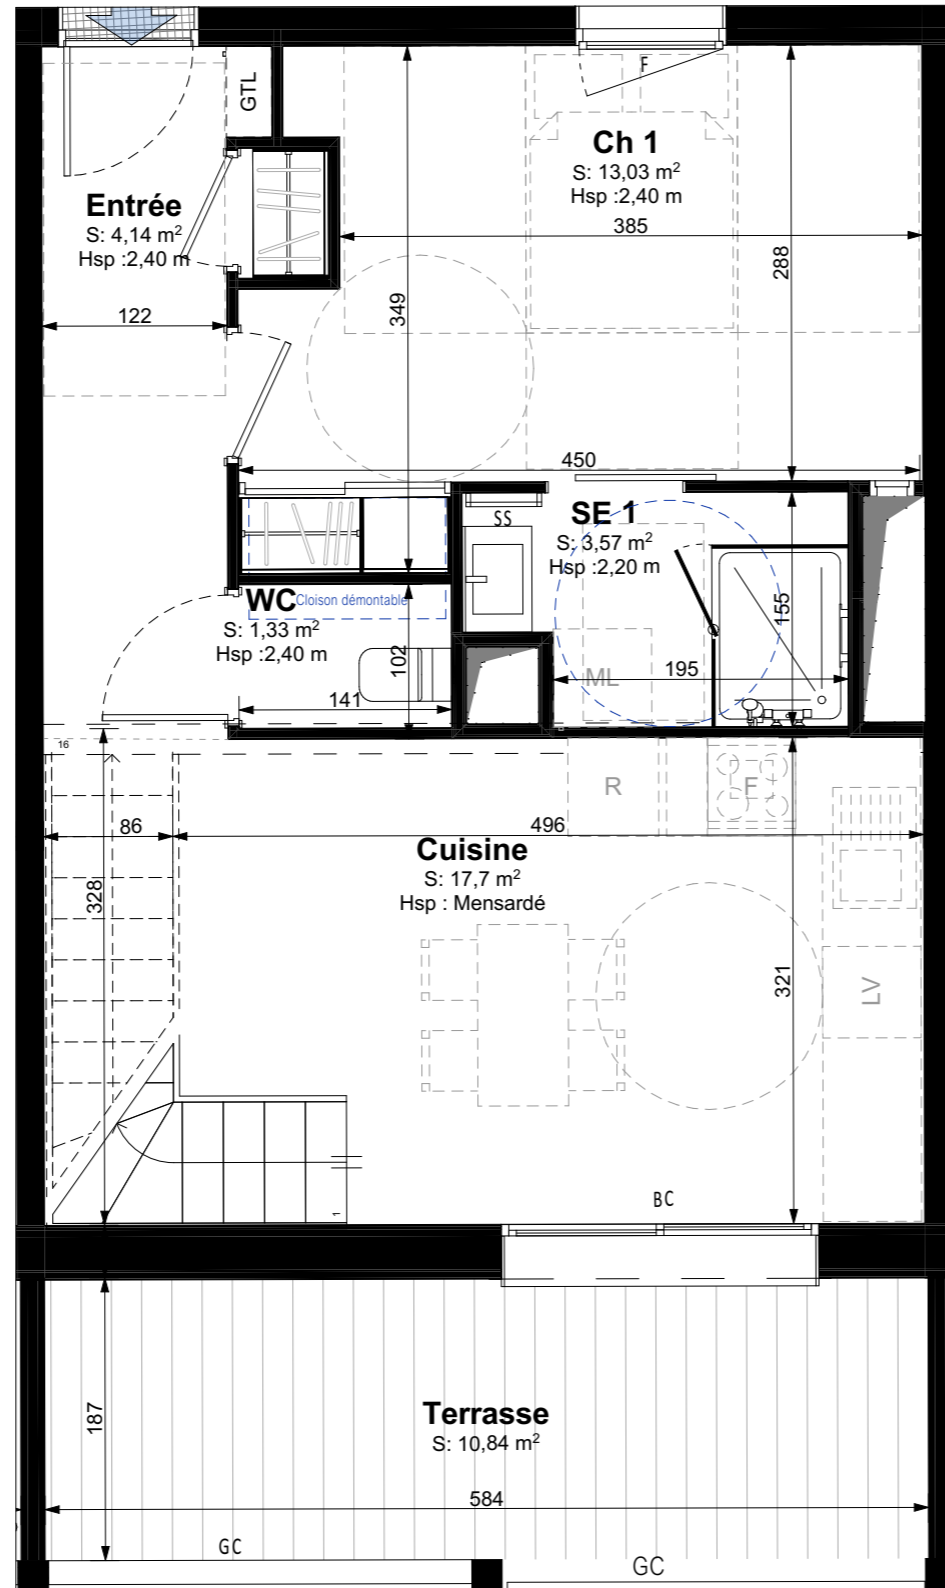


Niveau bas

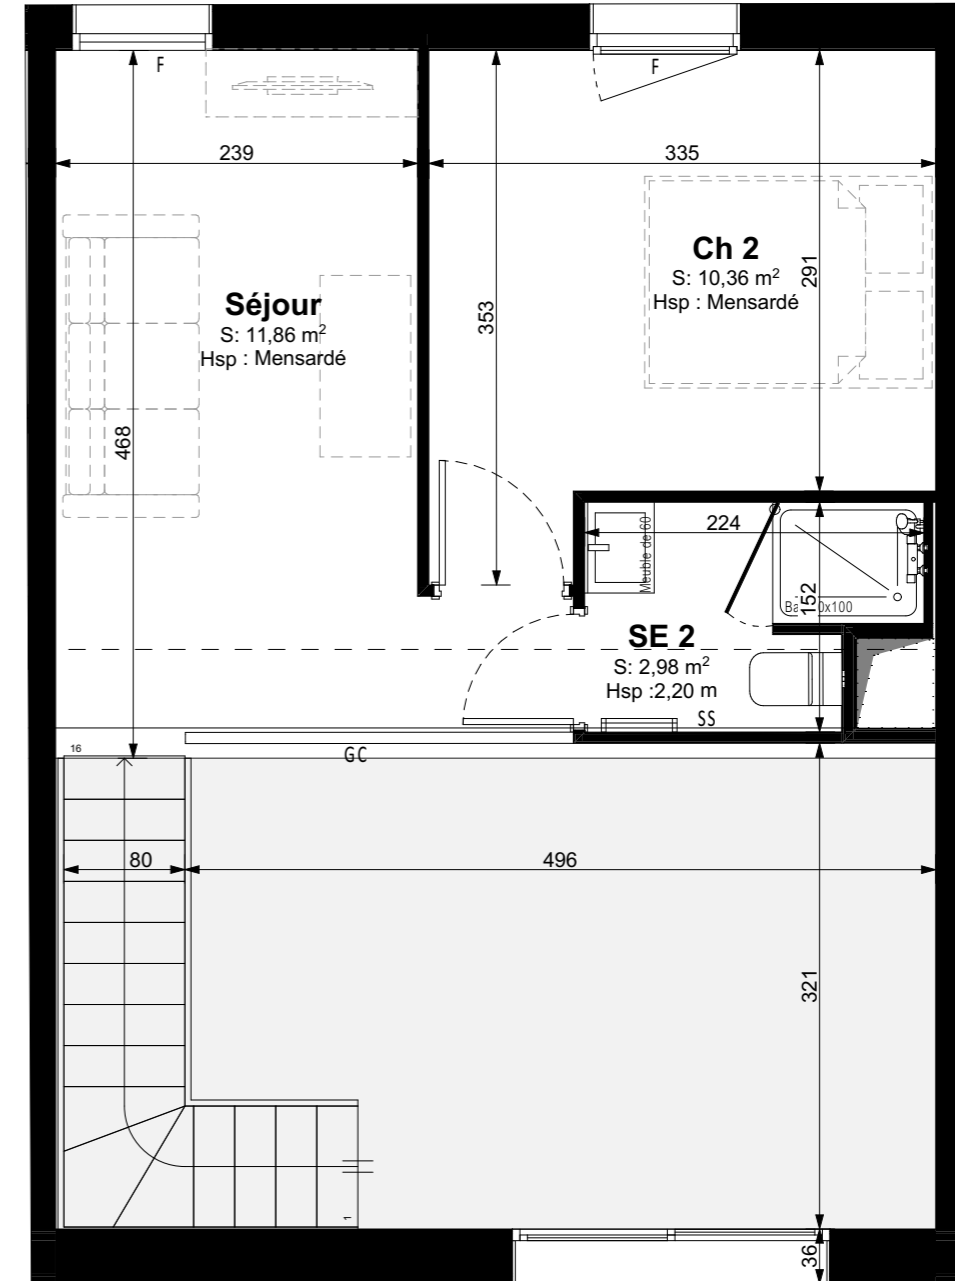

Niveau haut

Légendes

- PF : Porte fenêtre
- BC : Baie coulissante
- F : Fenêtre
- GC : Garde corps
- SS : Sèche serviette
- HSP : Hauteur sous plafond
- HP : Hauteur sous poutre
- Hm : Hauteur marche

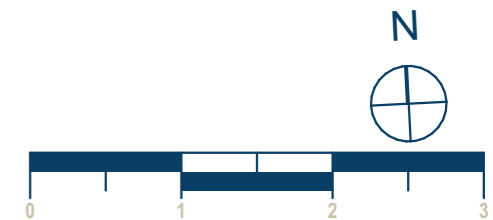



PLAN DU LOGEMENT



Pack confort



Résidence ÔCAR

Rue de Périgny - Rue Planquette - Rue Audran  
17000 La Rochelle

Repérage

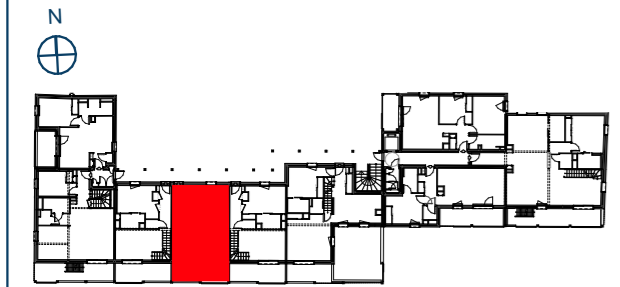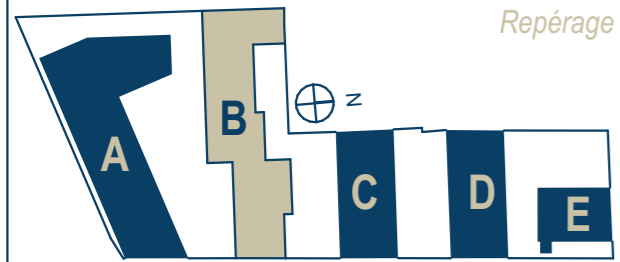

Logement Etage 2


T3 dplx / accession privée B

Surfaces habitables

Entrée	4,14
Séjour	11,86
Cuisine	17,70
Ch 1	13,03
Ch 2	10,36
SE 1	3,57
SE 2	2,98
WC	1,33
<b>Total</b>	<b>64,97 m<sup>2</sup></b>

Surfaces extérieures


Terrasse	10,84
<b>Total</b>	<b>10,84 m<sup>2</sup></b>

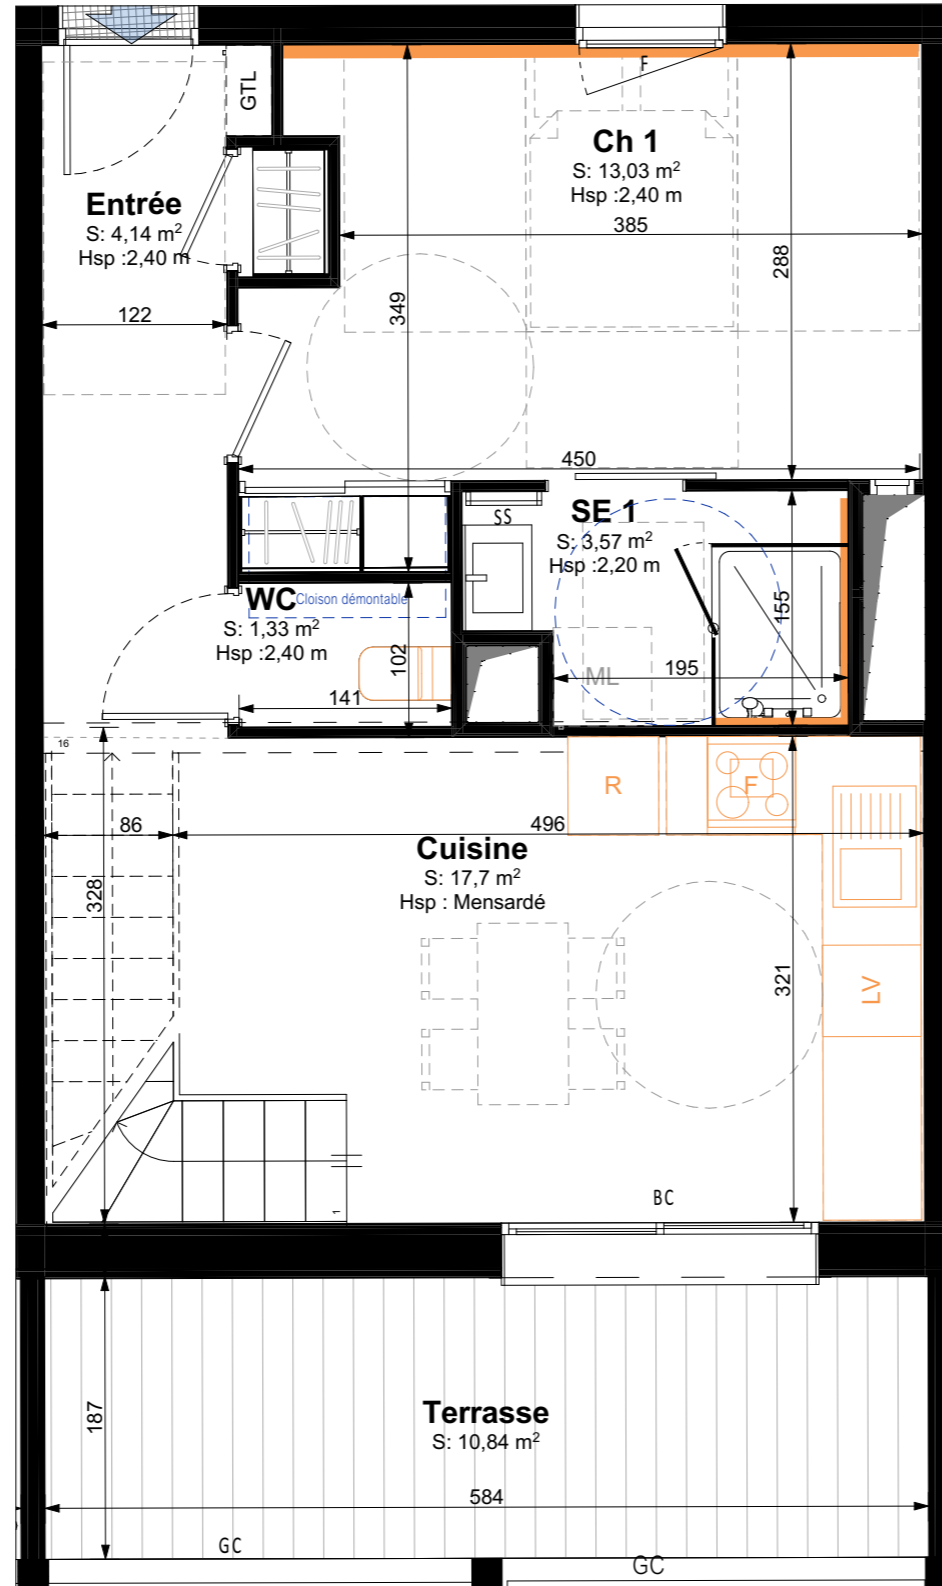

Niveau bas

Légendes

- PF : Porte fenêtre
- BC : Baie coulissante
- F : Fenêtre
- GC : Garde corps
- SS : Sèche serviette
- HSP : Hauteur sous plafond
- HP : Hauteur sous poutre
- Hm : Hauteur marche

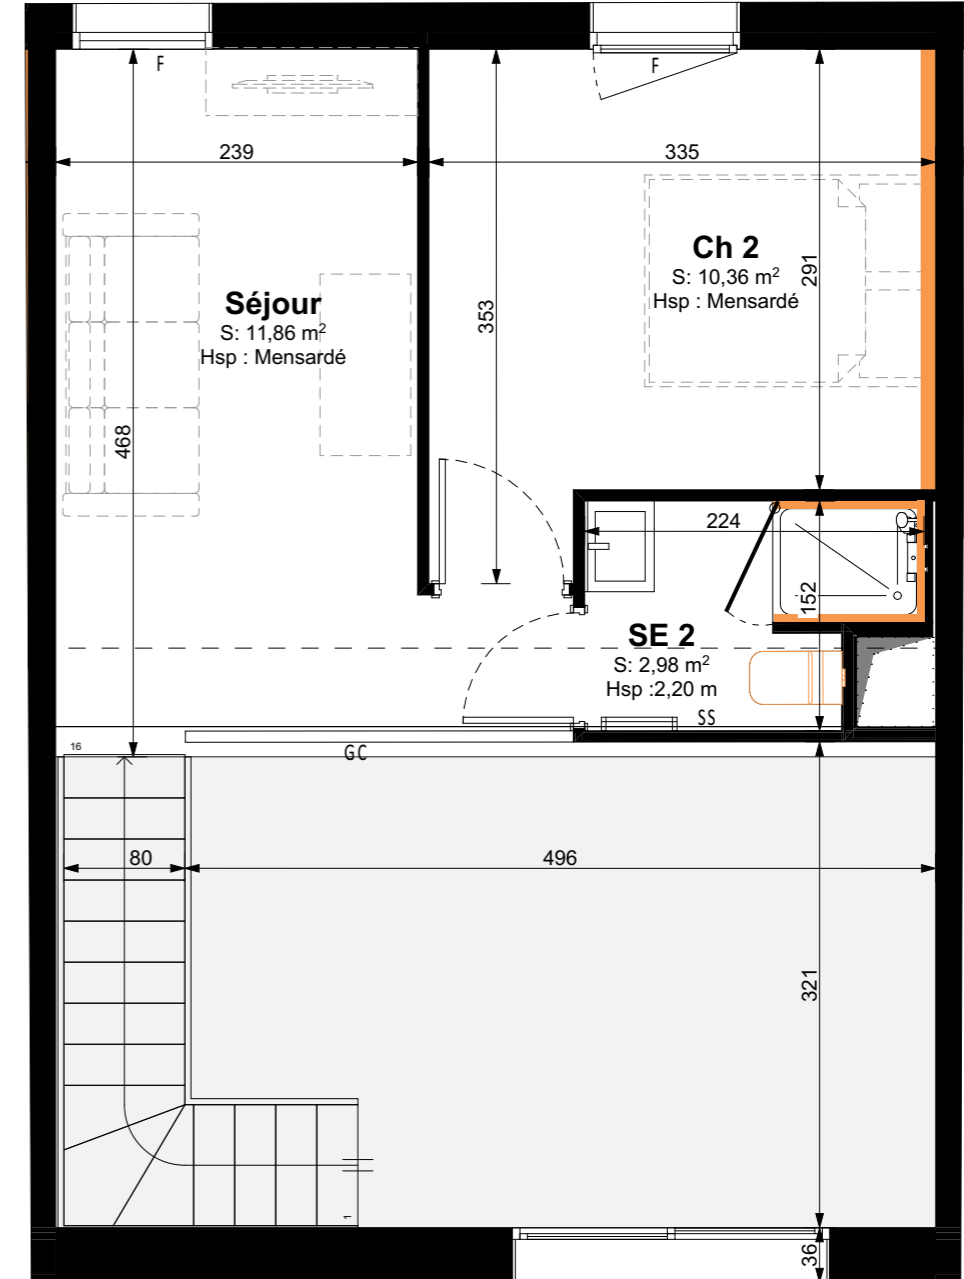

Niveau haut

