


PLAN DU LOGEMENT




Résidence ÔCAR

Rue de Périgny - Rue Planquette - Rue Audran
17000 La Rochelle

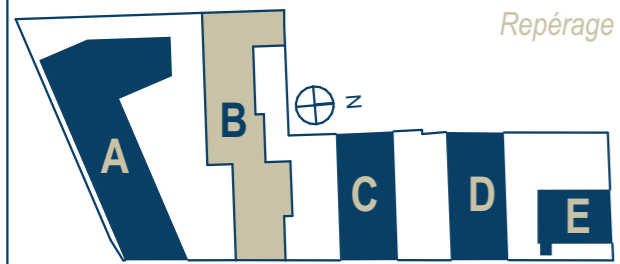

Repérage

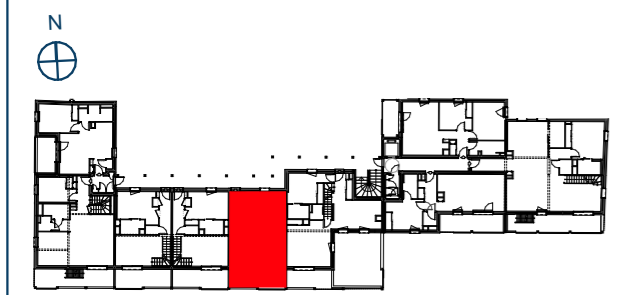

Logement Etage 2


T3 dplx / accession privée A

Surfaces habitables


Entrée	4,15
Séjour	18,11
Cuisine	13,00
Ch 1	9,66
Ch 2	9,07
SE	2,98
WC	1,30
Cellier	3,59
Palier	3,13
Total	64,99 m²

Surfaces extérieures

Terrasse	11,38
Total	11,38 m²

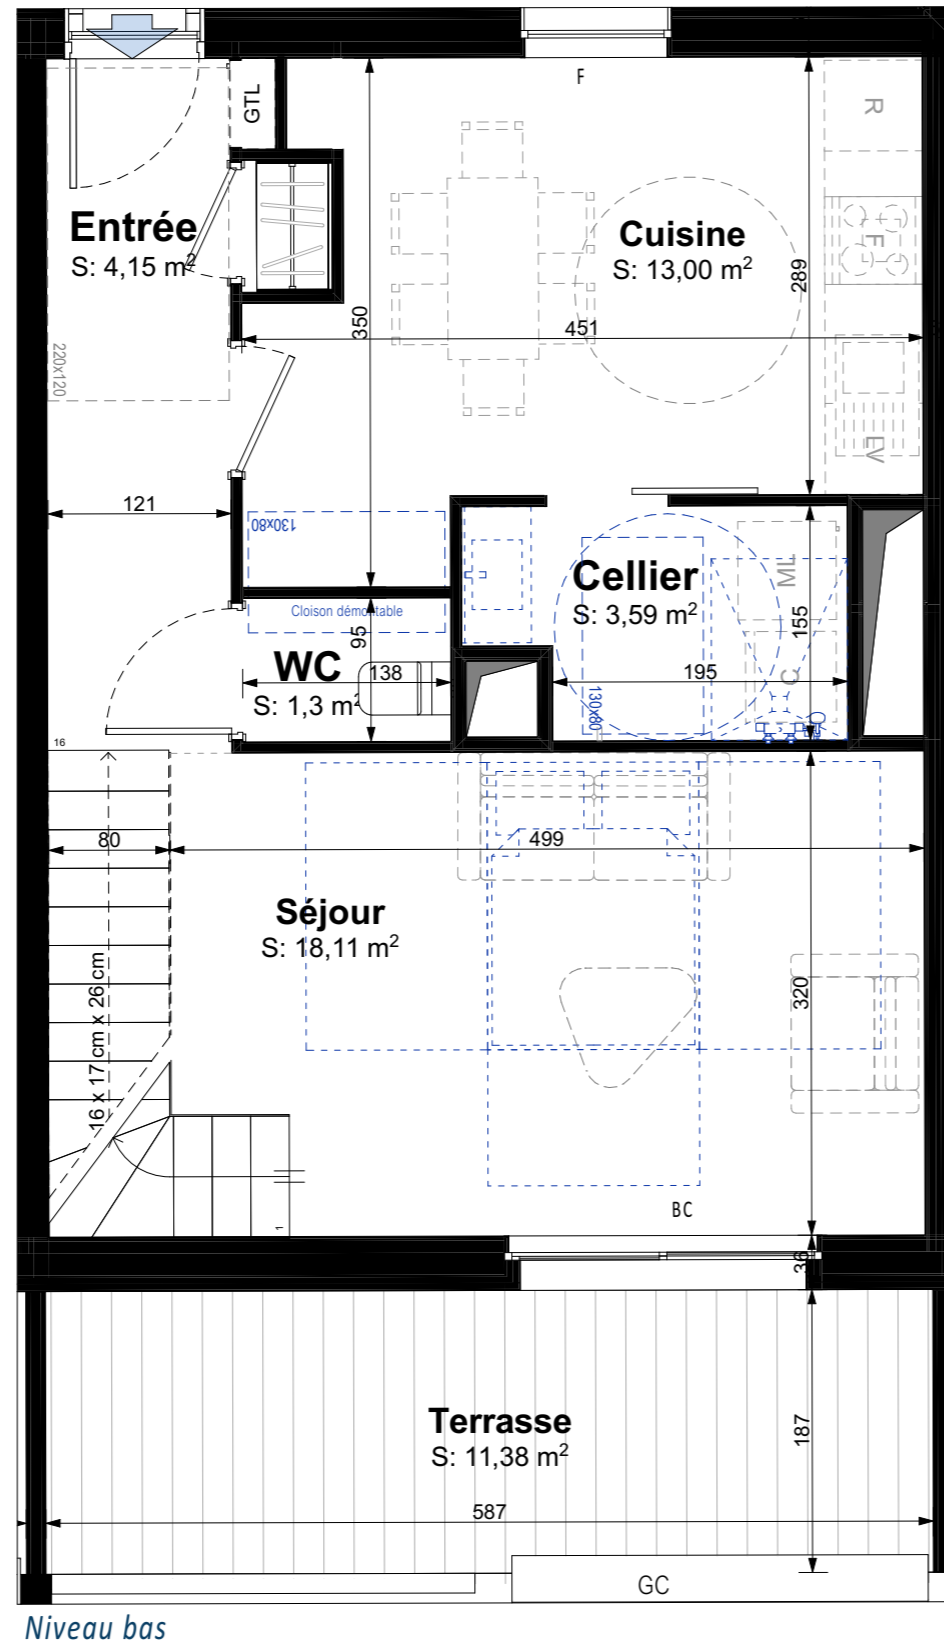

Niveau bas

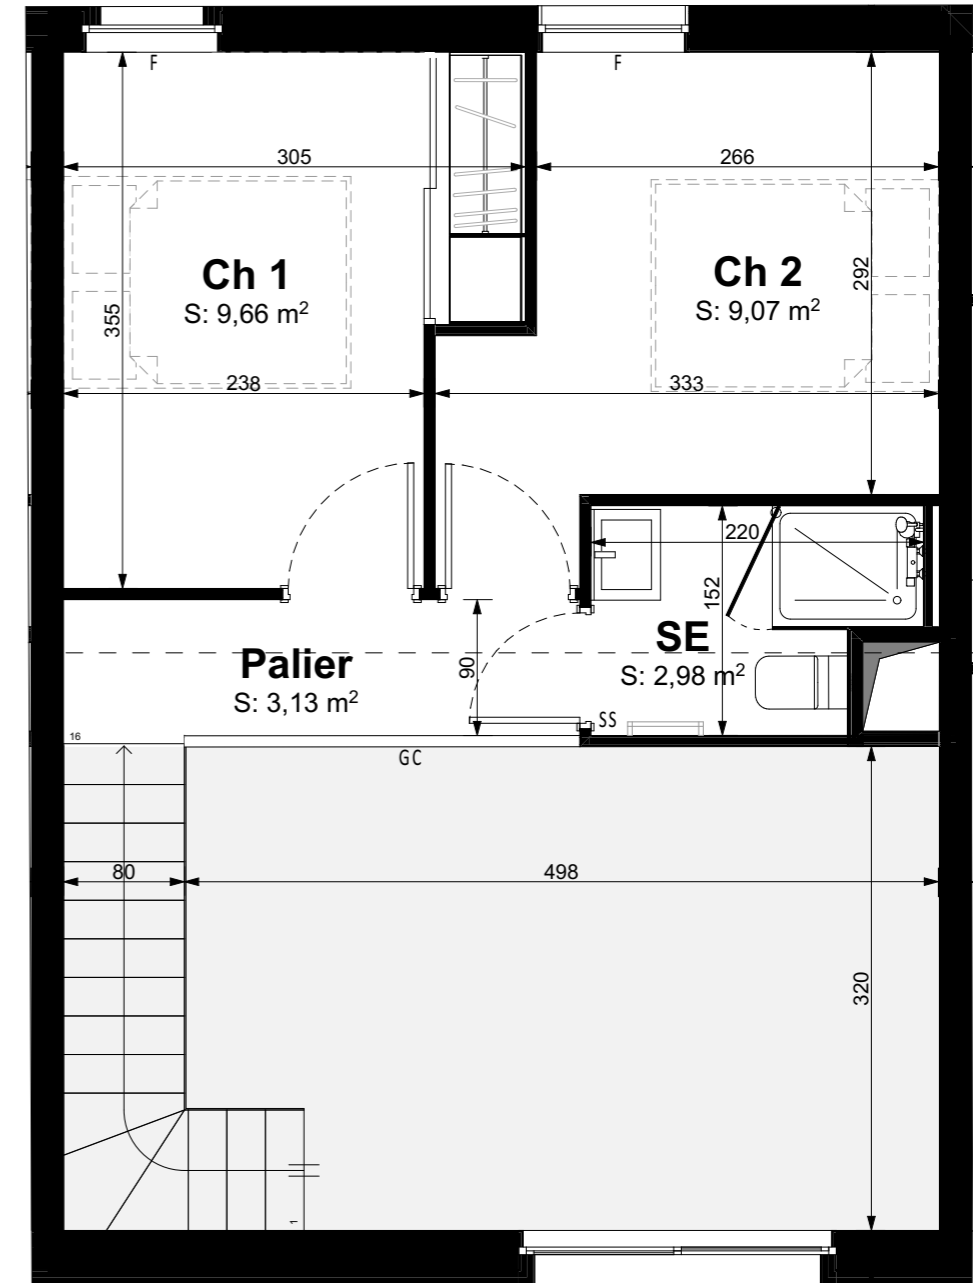

Niveau haut

Légendes

- PF : Porte fenêtre
- BC : Baie coulissante
- F : Fenêtre
- GC : Garde corps
- SS : Sèche serviette
- HSP : Hauteur sous plafond
- HP : Hauteur sous poutre
- Hm : Hauteur marche

EDEN PROMOTION — URBAN OFFICE
STOCCRY — Public de l'Habitat de l'Agglomération de La Rochelle
BPG & Associés - Atelier d'Architecture







PLAN DU LOGEMENT

Pack confort

Résidence ÔCAR
Rue de Périgny - Rue Planquette - Rue Audran
17000 La Rochelle

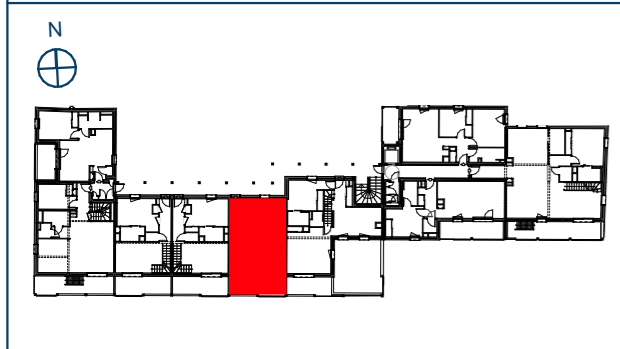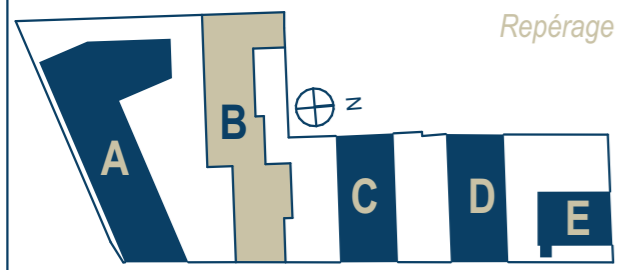

Logement Etage 2
T3 dplx / accession privée A


Surfaces habitables

Entrée	4,15
Séjour	18,11
Cuisine	13,00
Ch 1	9,66
Ch 2	9,07
SE	2,98
WC	1,30
Cellier	3,59
Palier	3,13
Total	64,99 m²


Surfaces extérieures

Terrasse	11,38
Total	11,38 m²

EDEN PROMOTION — **URBAN OFFICE**
STOCCRY — **Public de l'Habitat de l'Agglomération de La Rochelle**
BPG & Associés - Atelier d'Architecture

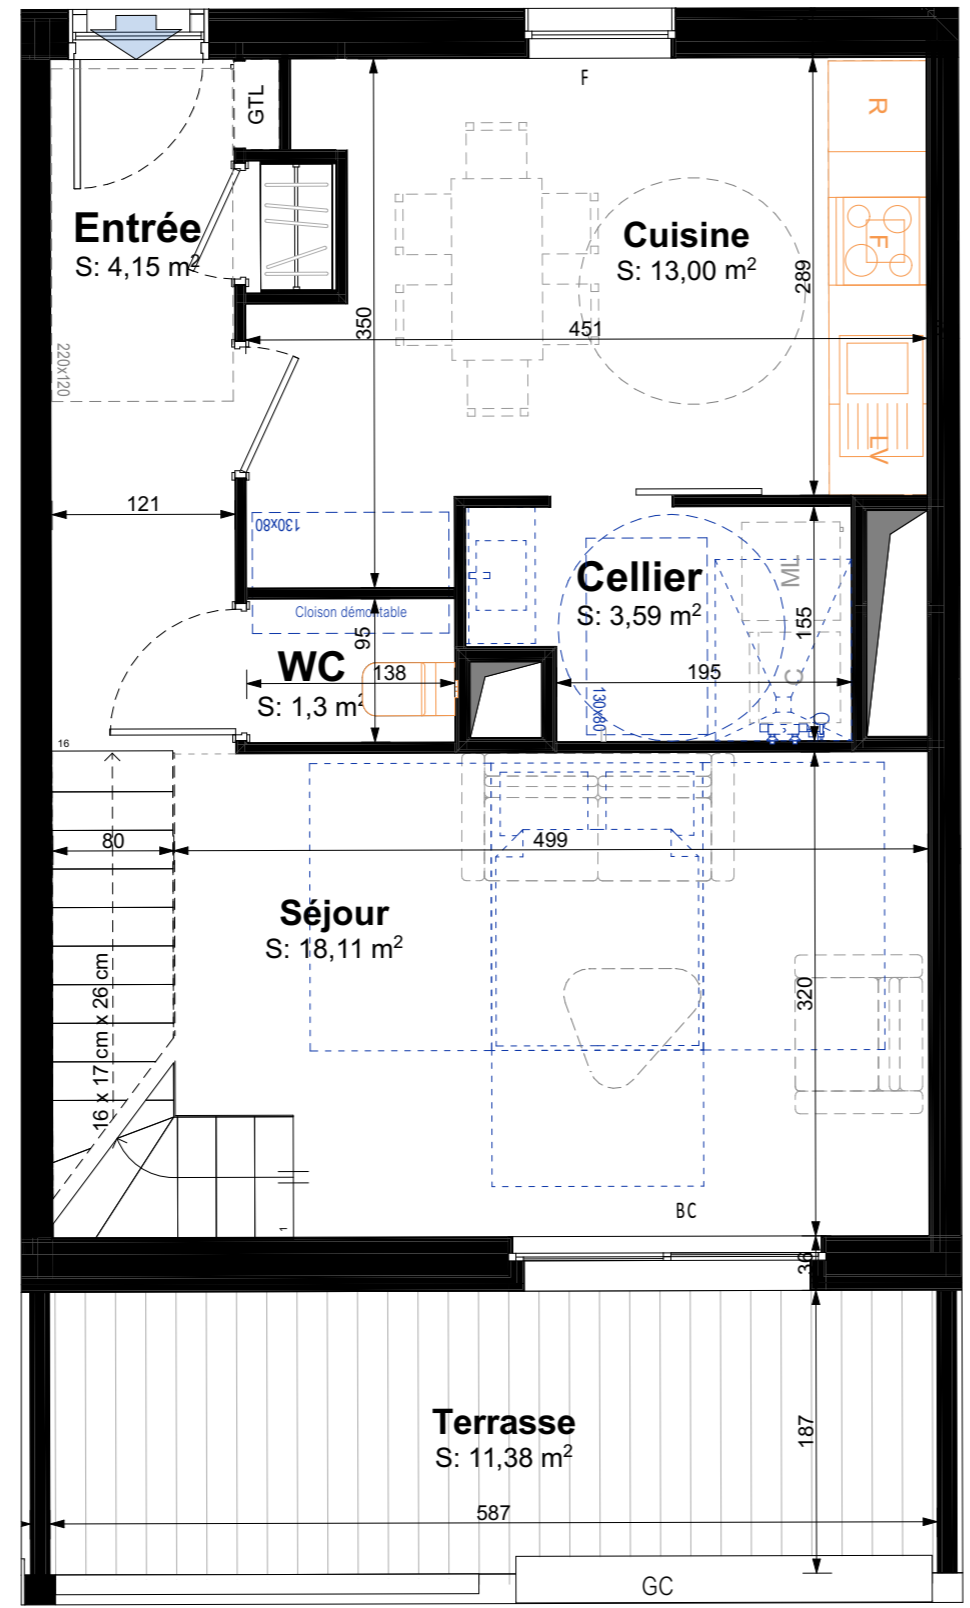


Niveau bas

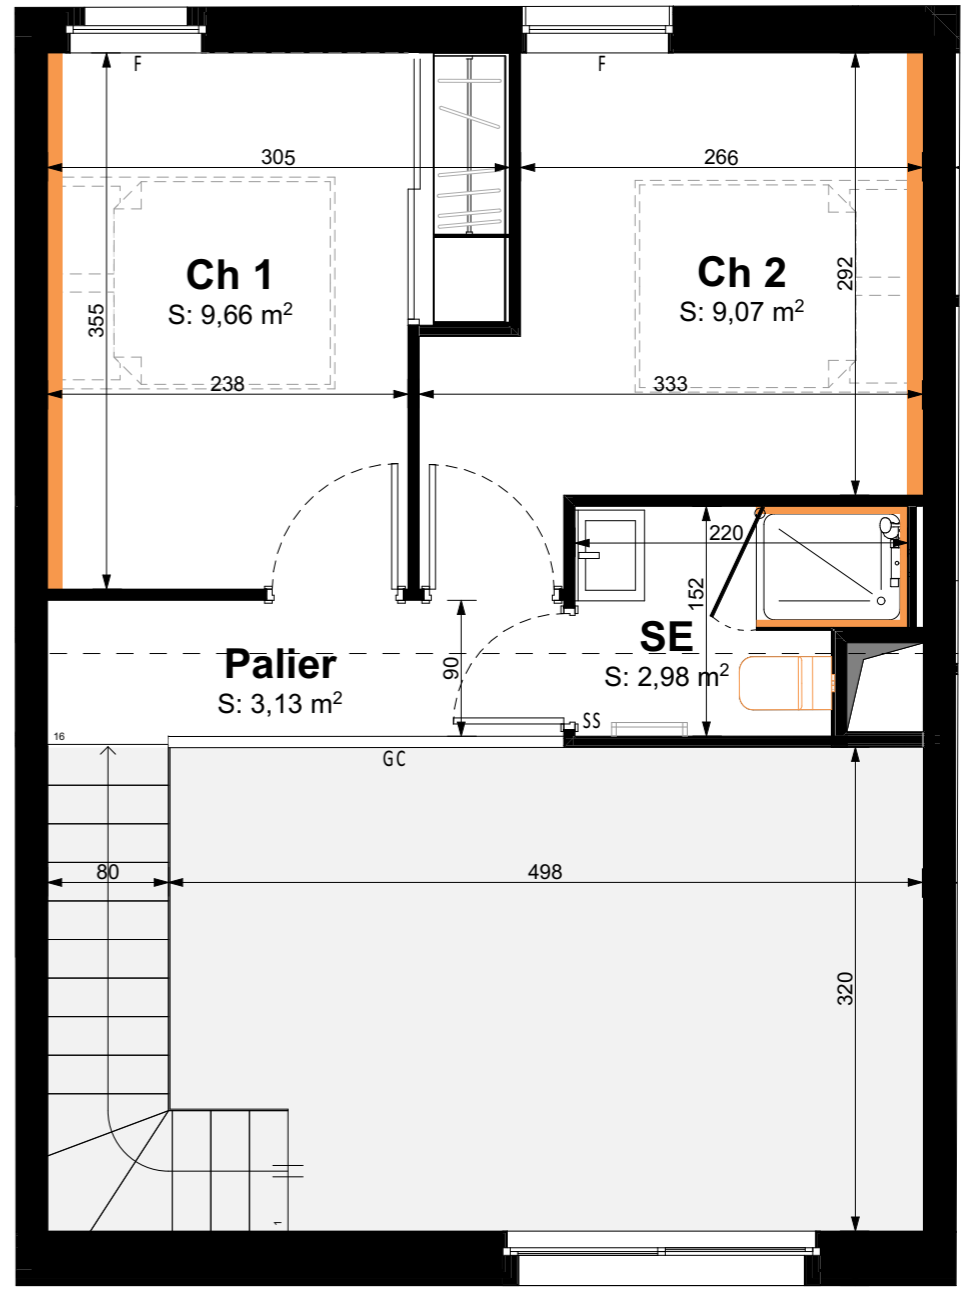

Niveau haut

- Légendes**
- PF : Porte fenêtre
 - BC : Baie coulissante
 - F : Fenêtre
 - GC : Garde corps
 - SS : Sèche serviette
 - HSP : Hauteur sous plafond
 - HP : Hauteur sous poutre
 - Hm : Hauteur marche

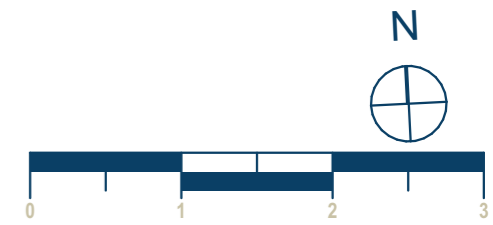



PLAN DU LOGEMENT



Résidence ÔCAR

Rue de Périgny - Rue Planquette - Rue Audran
17000 La Rochelle

Repérage

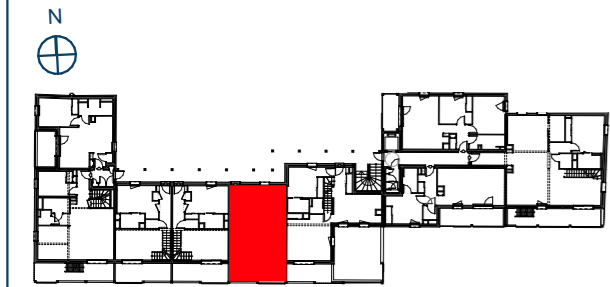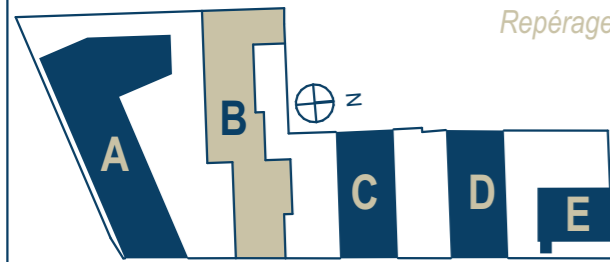

Logement Etage 2


T3 dplx / accession privée B

Surfaces habitables


Entrée	4,15
Séjour	11,86
Cuisine	17,78
Ch 1	13,03
Ch 2	10,36
SE 1	3,59
SE 2	2,99
WC	1,33
Total	65,09 m²

Surfaces extérieures

Terrasse	10,83
Total	10,83 m²

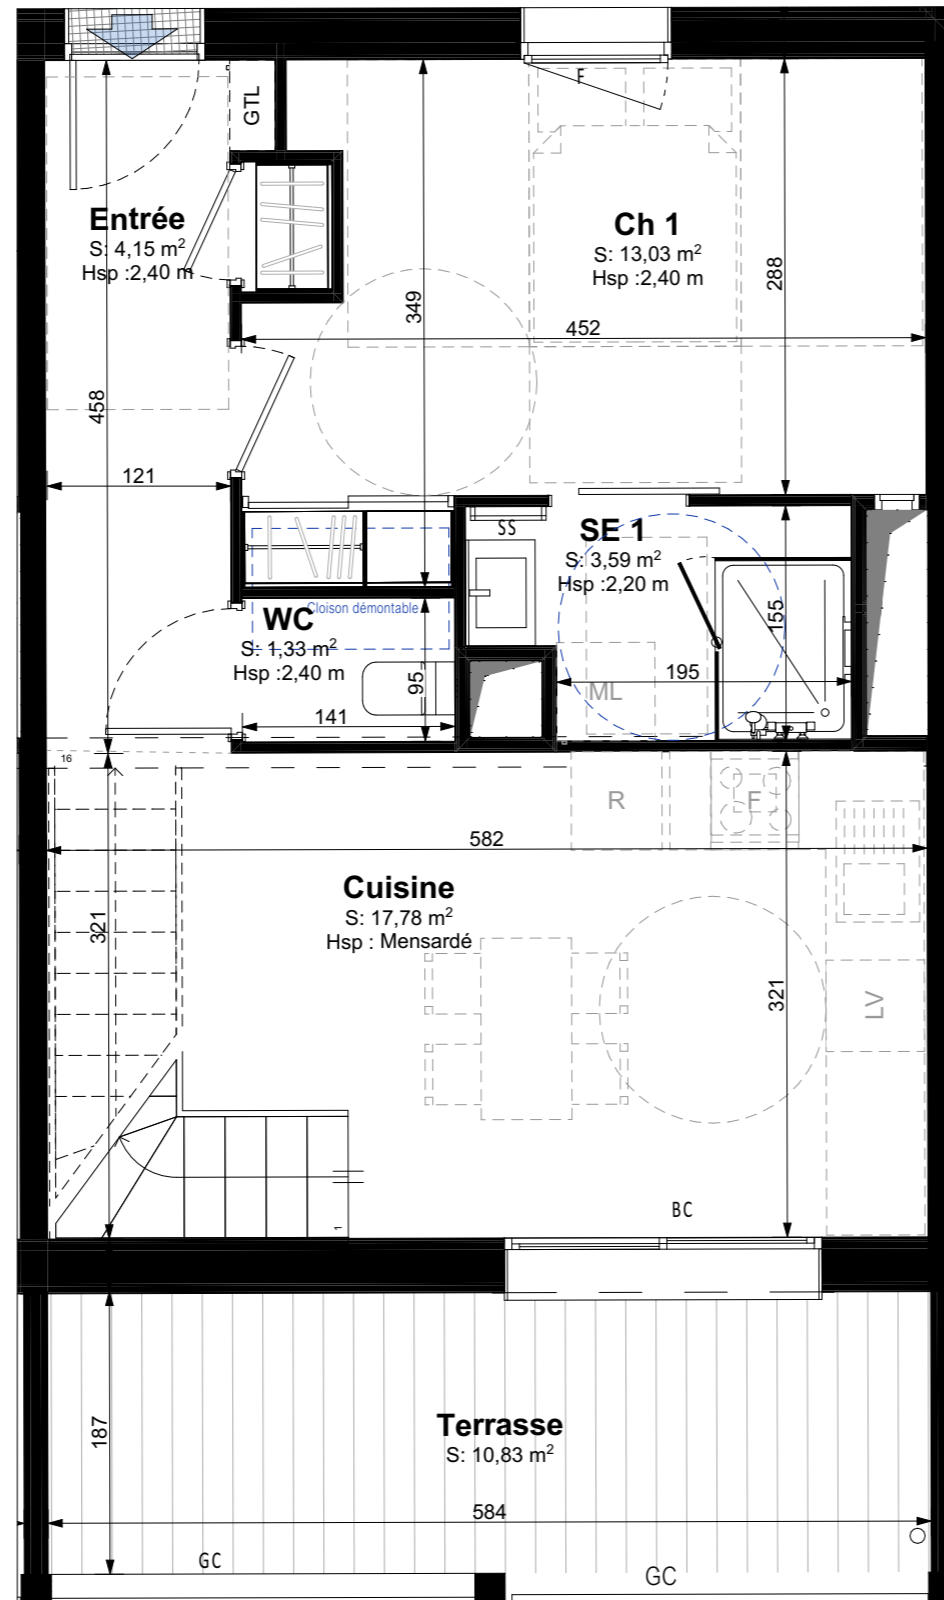

Niveau bas

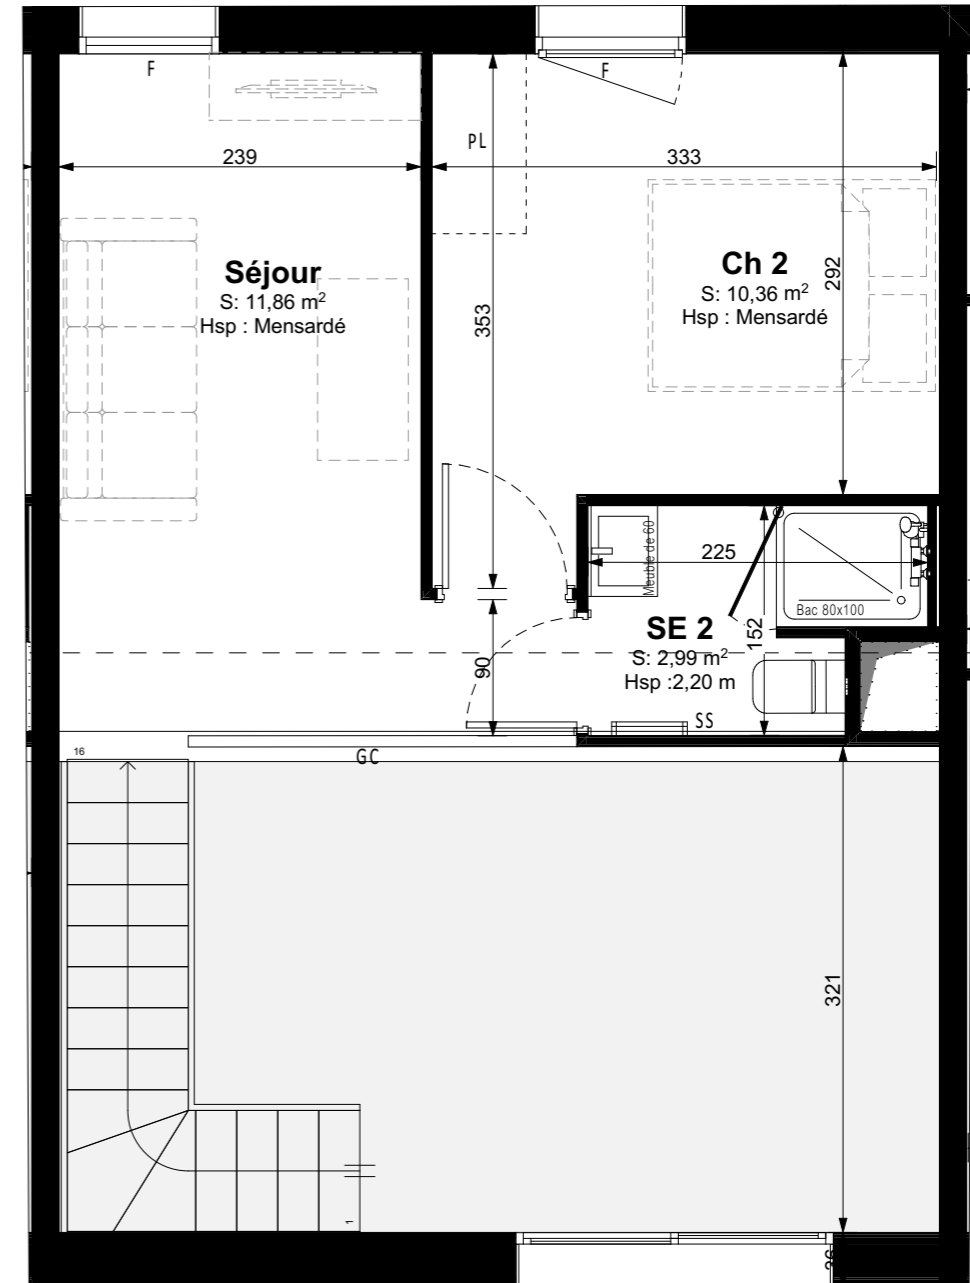

Niveau haut

Légendes


- PF : Porte fenêtre
- BC : Baie coulissante
- F : Fenêtre
- GC : Garde corps
- SS : Sèche serviette
- HSP : Hauteur sous plafond
- HP : Hauteur sous poutre
- Hm : Hauteur marche






Résidence ÔCAR

Rue de Périgny - Rue Planquette - Rue Audran
17000 La Rochelle

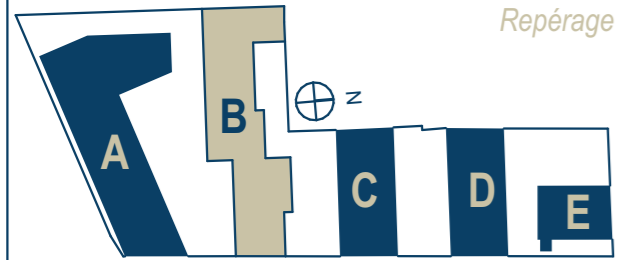

Repérage

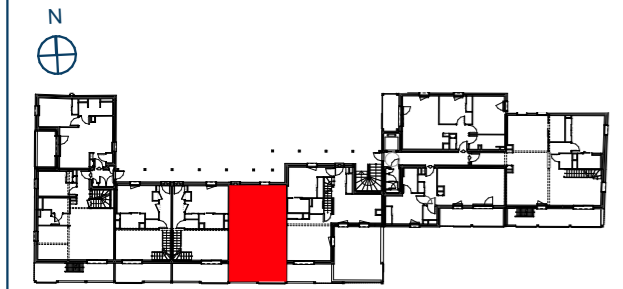

Logement Etage 2

T3 dplx / accession privée B


Surfaces habitables	
Entrée	4,15
Séjour	11,86
Cuisine	17,78
Ch 1	13,03
Ch 2	10,36
SE 1	3,59
SE 2	2,99
WC	1,33
65,09 m²	

Surfaces extérieures	
Terrasse	10,83
10,83 m²	




PLAN DU LOGEMENT

Pack confort

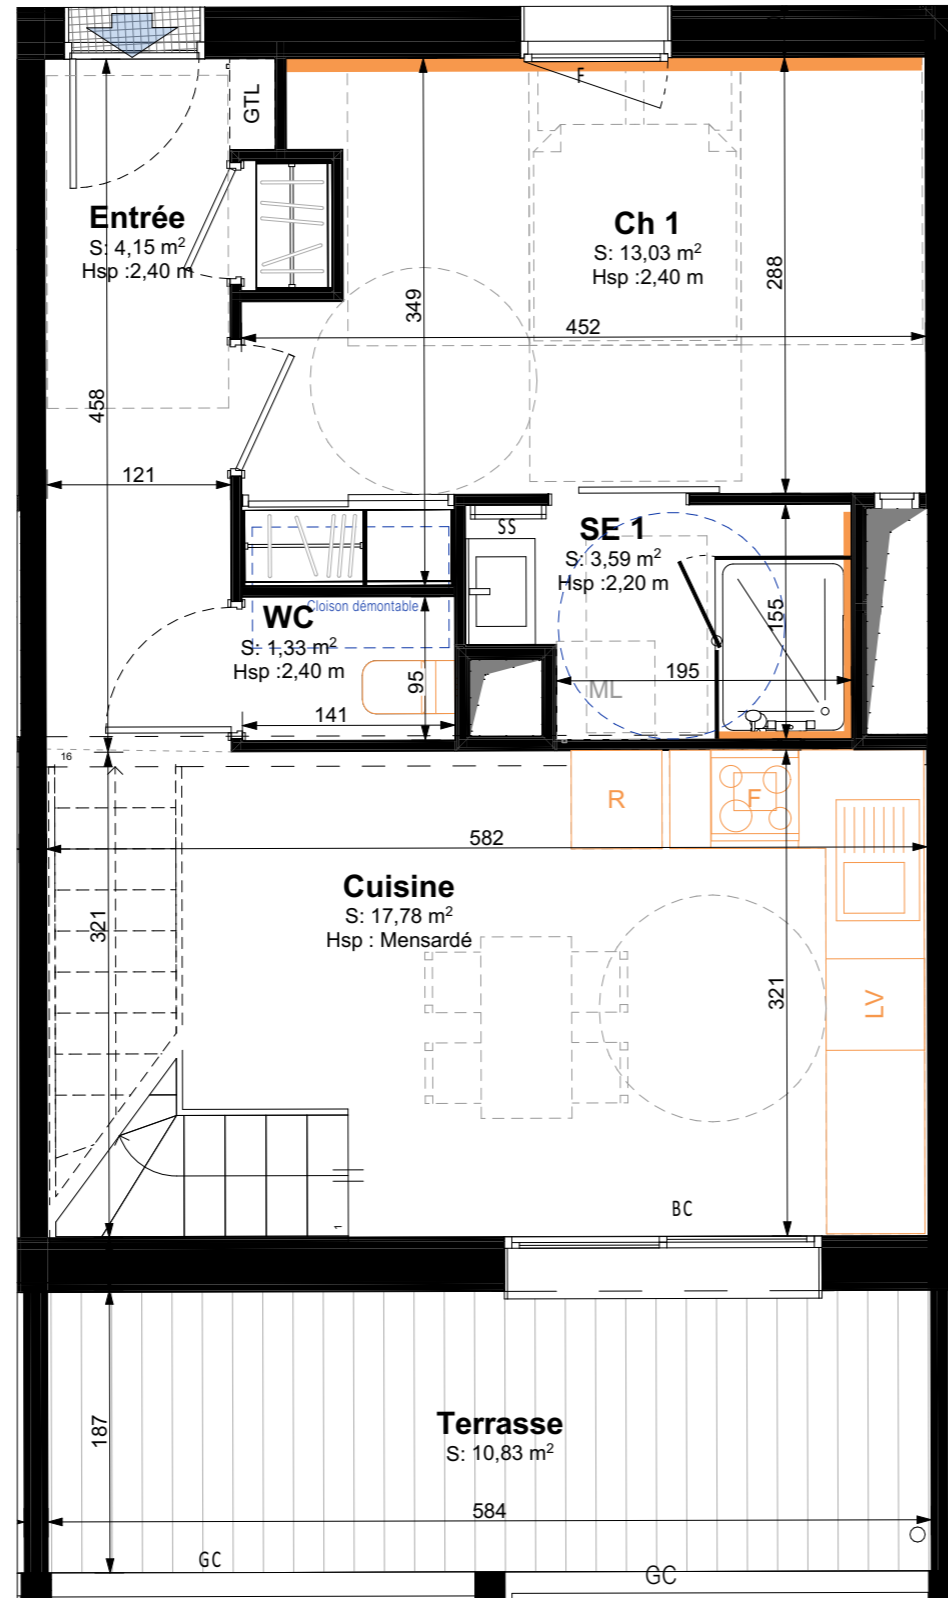

Niveau bas

- Légendes**
- PF : Porte fenêtre
 - BC : Baie coulissante
 - F : Fenêtre
 - GC : Garde corps
 - SS : Sèche serviette
 - HSP : Hauteur sous plafond
 - HP : Hauteur sous poutre
 - Hm : Hauteur marche

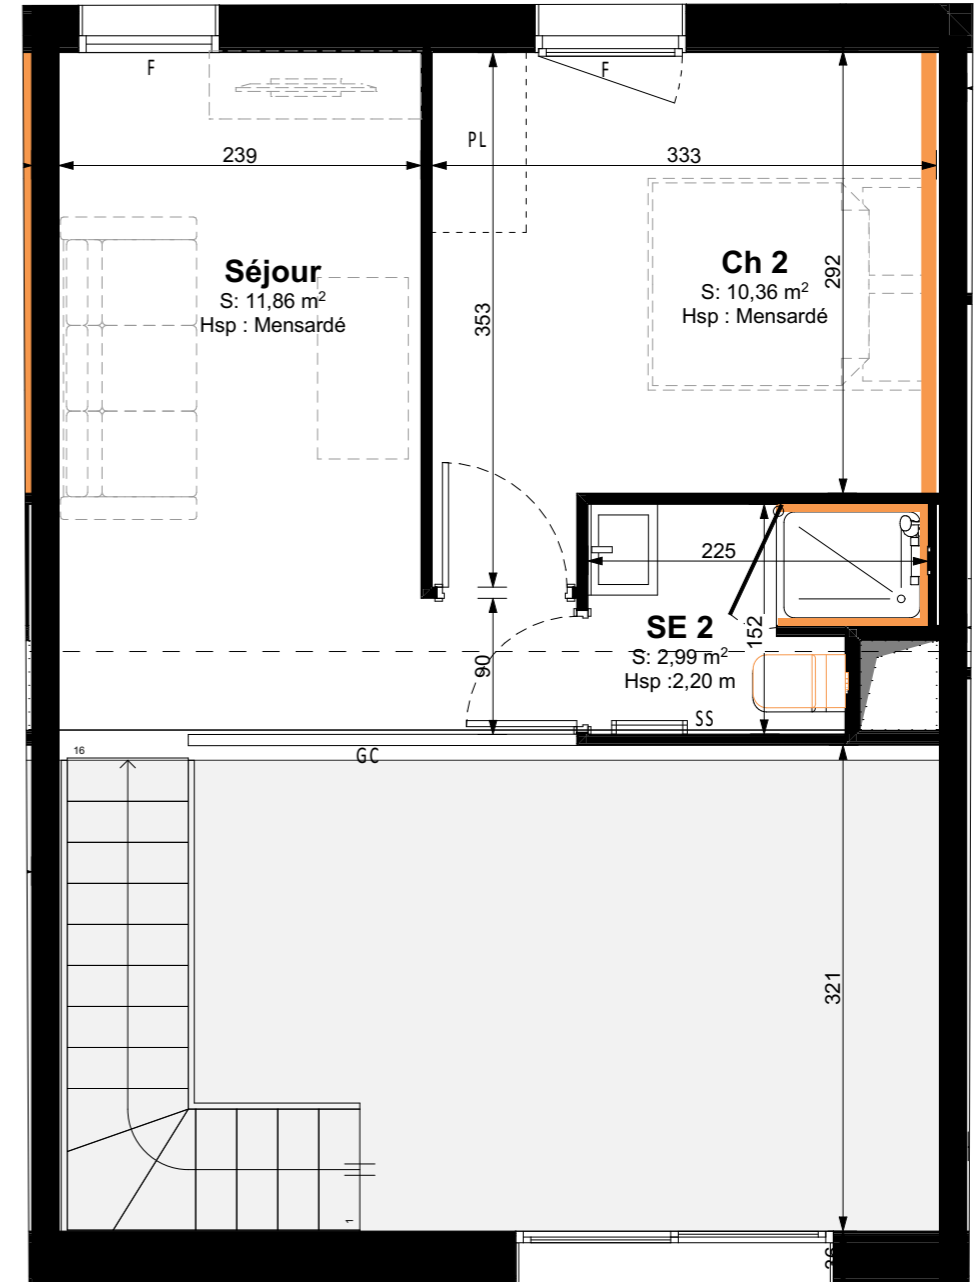

Niveau haut

Bâtiment B

Lot n°B.205b

