





PLAN DU LOGEMENT

Bâtiment C
Lot n° C.201

Résidence ÔCAR

Rue de Périgny - Rue Planquette - Rue Audran
17000 La Rochelle

Repérage

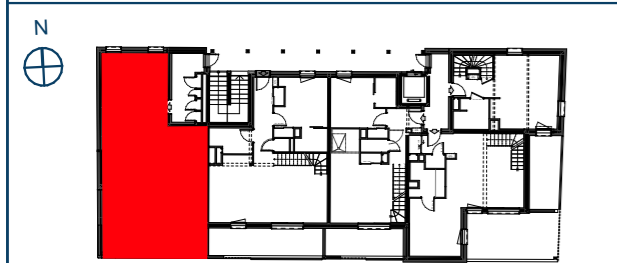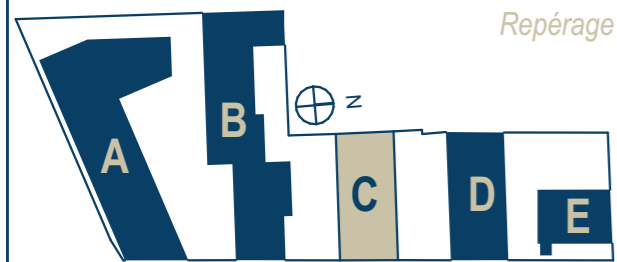


Logement Etage 2

T4 dplx / accession premium


Surfaces habitables		
Entrée		4,06
Séjour-Cuisine		26,48
Ch 1		13,60
Ch 2		11,09
Ch 3		10,18
SE 1		4,87
SE 2		3,63
WC		1,17
WC		1,21
Dress.		5,67
Degt		3,91
		85,87 m²

Surfaces extérieures		
Terrasse		18,70
		18,70 m²

EDEN PROMOTION — **URBAN OFFICE** — **STORY**
Public de l'Habitat de l'Agglomération de La Rochelle
BPG & Associés - Atelier d'Architecture

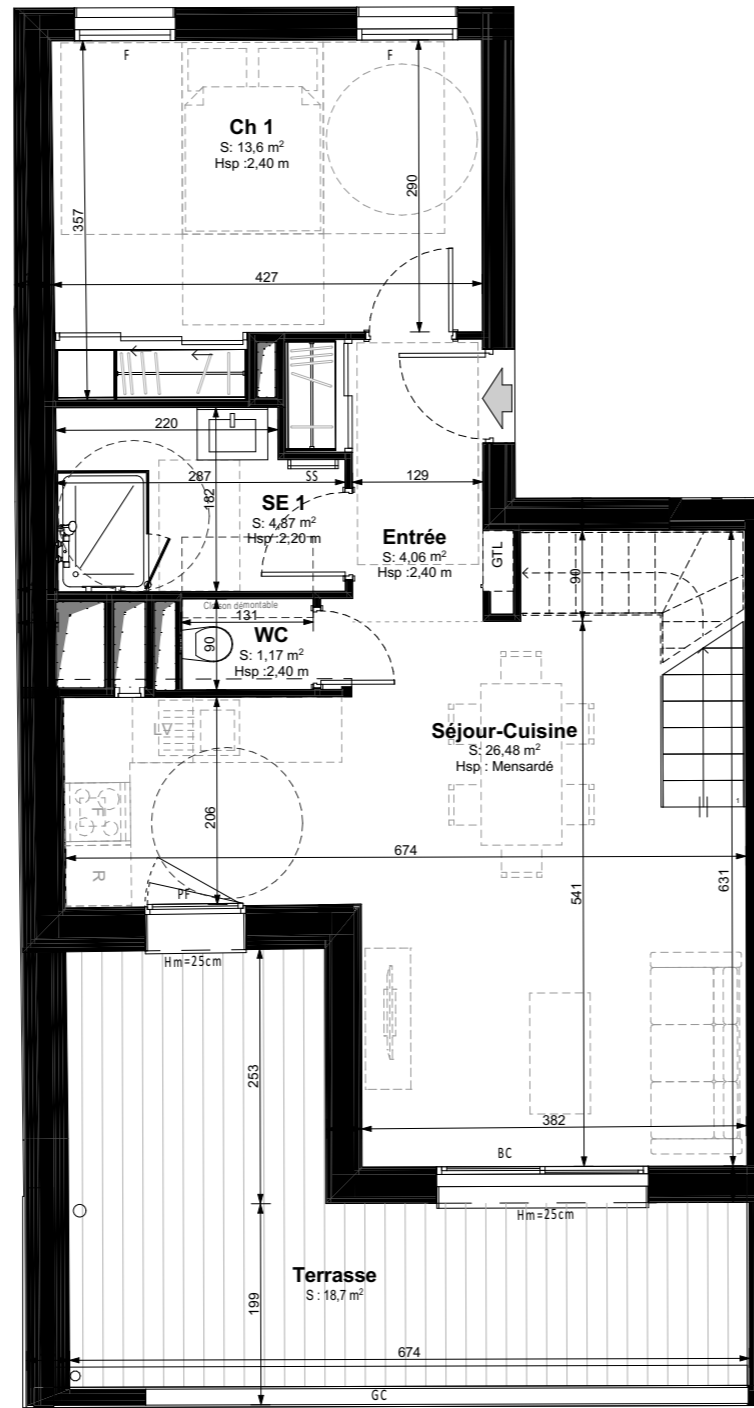

Niveau bas

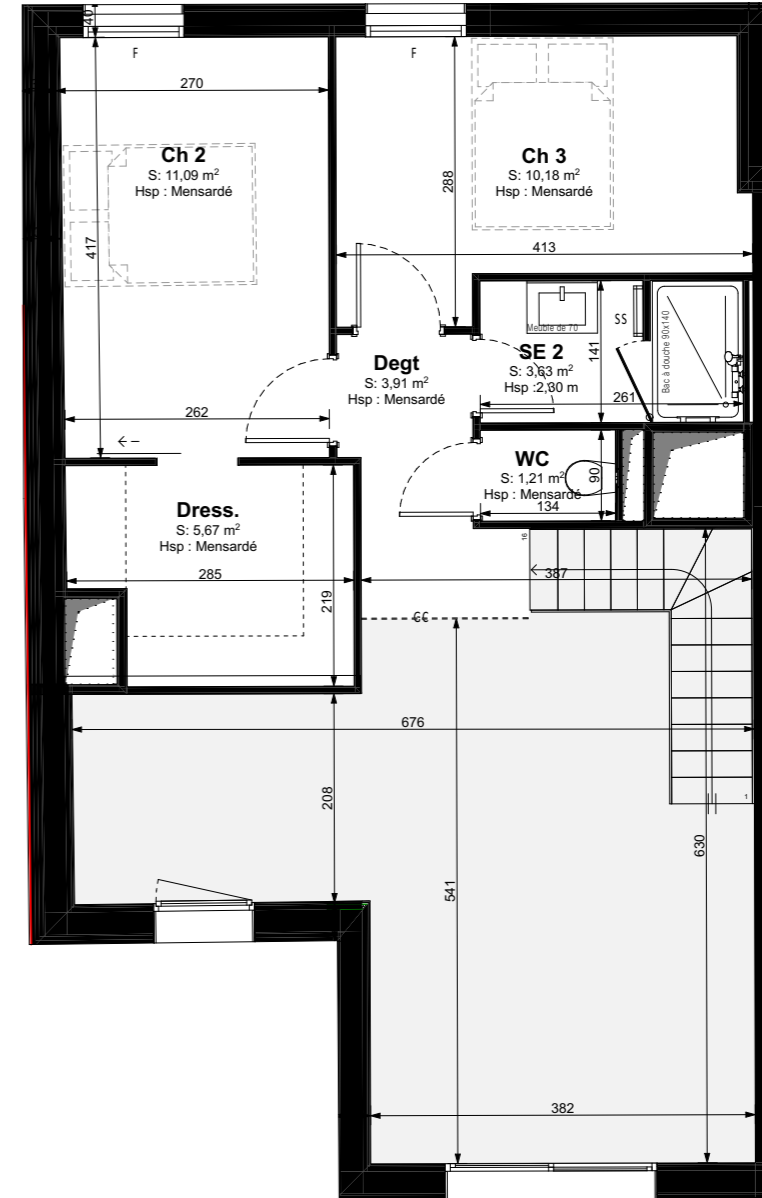

Niveau haut

Légendes

- PF : Porte fenêtre
- BC : Baie coulissante
- F : Fenêtre
- GC : Garde corps
- SS : Sèche serviette
- HSP : Hauteur sous plafond
- HP : Hauteur sous poutre
- Hm : Hauteur marche

