





# PLAN DU LOGEMENT

**Bâtiment D**  
**Lot n° D.002**

## Résidence ÔCAR


Rue de Périgny - Rue Planquette - Rue Audran  
17000 La Rochelle

Repérage

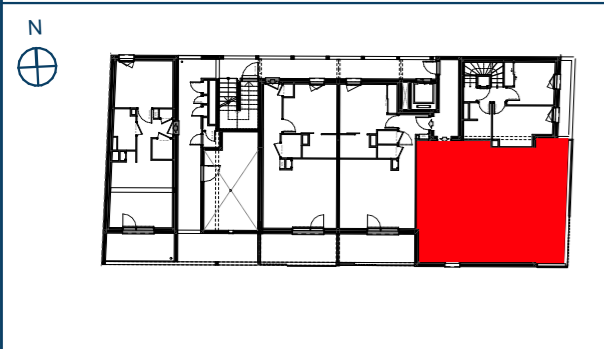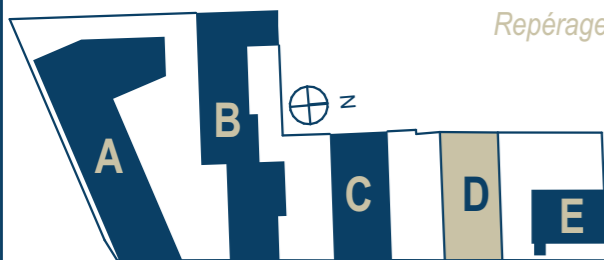

### Logement Rez-de-chaussée T3 / accession privée

Surfaces habitables		
	Entrée	4,92
	Séjour-Cuisine	31,74
	Ch 1	11,33
	SE	4,56
	WC	1,45
		<b>54,00 m<sup>2</sup></b>
Surfaces extérieures		
	Terrasse	15,44
		<b>15,44 m<sup>2</sup></b>

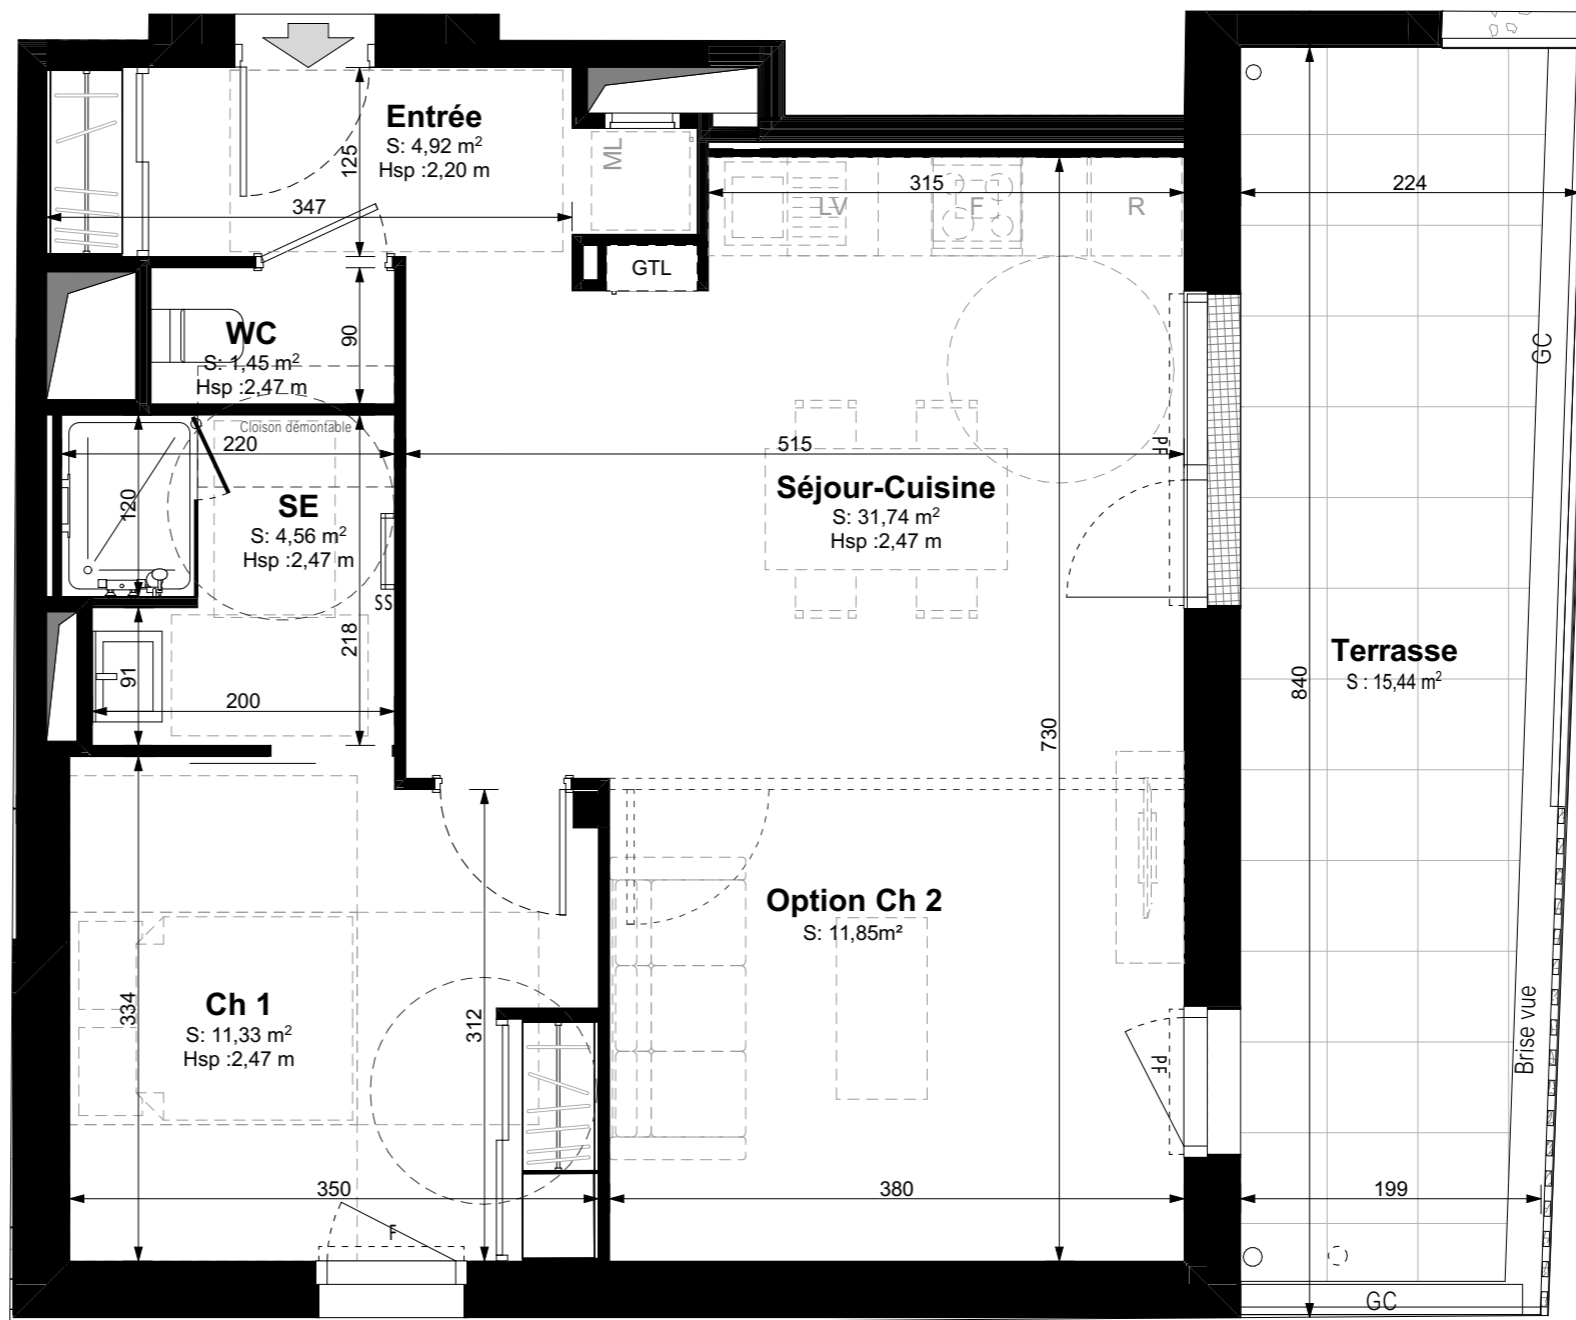

**EDEN PROMOTION** — **URBAN OFFICE**  
**STORY** — **Public de l'Habitat de l'Agglomération de La Rochelle**  
BPG & Associés - Atelier d'Architecture

- Légendes**
- PF : Porte fenêtre
  - BC : Baie coulissante
  - F : Fenêtre
  - GC : Garde corps
  - SS : Sèche serviette
  - HSP : Hauteur sous plafond
  - HP : Hauteur sous poutre
  - Hm : Hauteur marche





# PLAN DU LOGEMENT



Pack confort

Bâtiment D  
Lot n° D.002

## Résidence ÔCAR


Rue de Périgny - Rue Planquette - Rue Audran  
17000 La Rochelle

Repérage

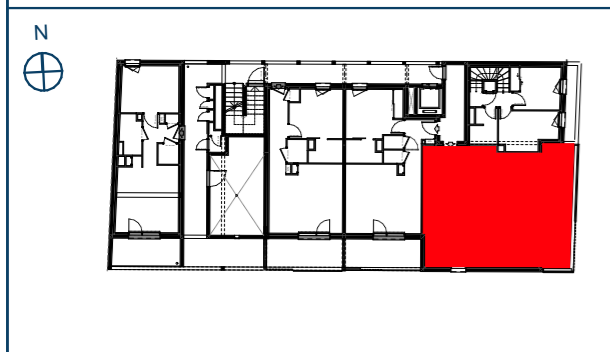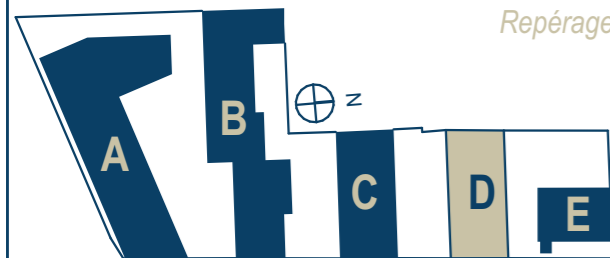

### Logement Rez-de-chaussée T3 / accession privée

Surfaces habitables	
Entrée	4,92
Séjour-Cuisine	31,74
Ch 1	11,33
SE	4,56
WC	1,45
<b>Total</b>	<b>54,00 m<sup>2</sup></b>
Surfaces extérieures	
Terrasse	15,44
<b>Total</b>	<b>15,44 m<sup>2</sup></b>

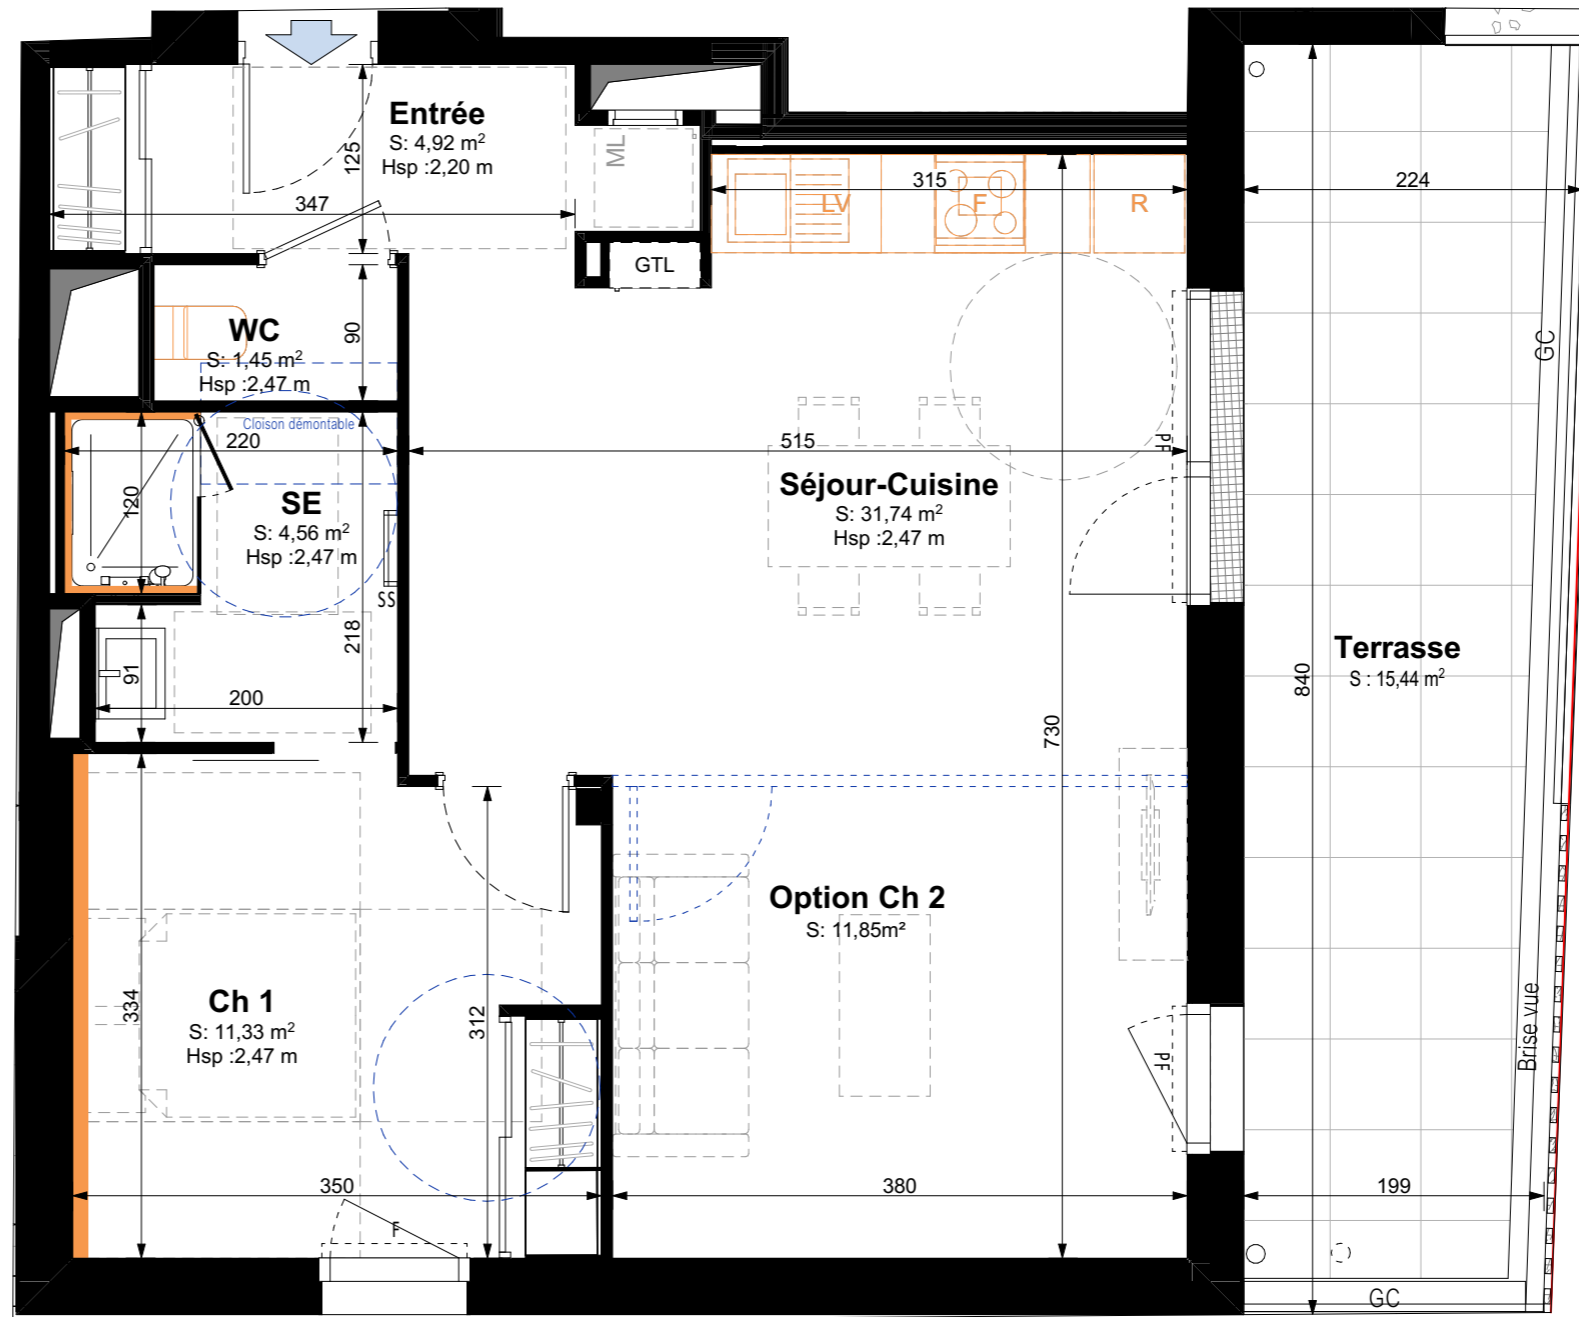

EDEN PROMOTION — URBAN OFFICE  
STORY — Public de l'Habitat de l'Agglomération de La Rochelle  
BPG & Associés - Atelier d'Architecture

- Légendes**
- PF : Porte fenêtre
  - BC : Baie coulissante
  - F : Fenêtre
  - GC : Garde corps
  - SS : Sèche serviette
  - HSP : Hauteur sous plafond
  - HP : Hauteur sous poutre
  - Hm : Hauteur marche

