





# PLAN DU LOGEMENT

Bâtiment D  
Lot n° D.101

## Résidence ÔCAR


Rue de Périgny - Rue Planquette - Rue Audran  
17000 La Rochelle

Repérage

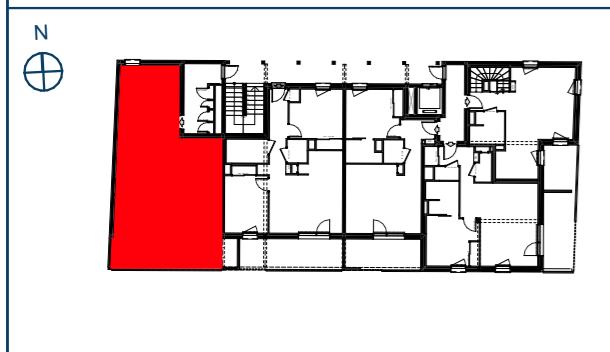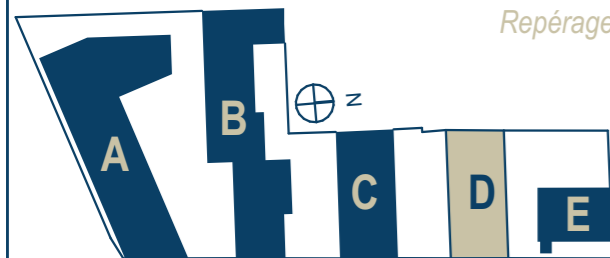


### Logement Etage 1 T3 / accession privée

Surfaces habitables		
Entrée		5,66
Séjour-Cuisine		25,38
Ch 1		11,76
Ch 2		10,70
SE		3,61
WC		1,18
		<b>58,29 m<sup>2</sup></b>
Surfaces extérieures		
Terrasse		15,52
		<b>15,52 m<sup>2</sup></b>

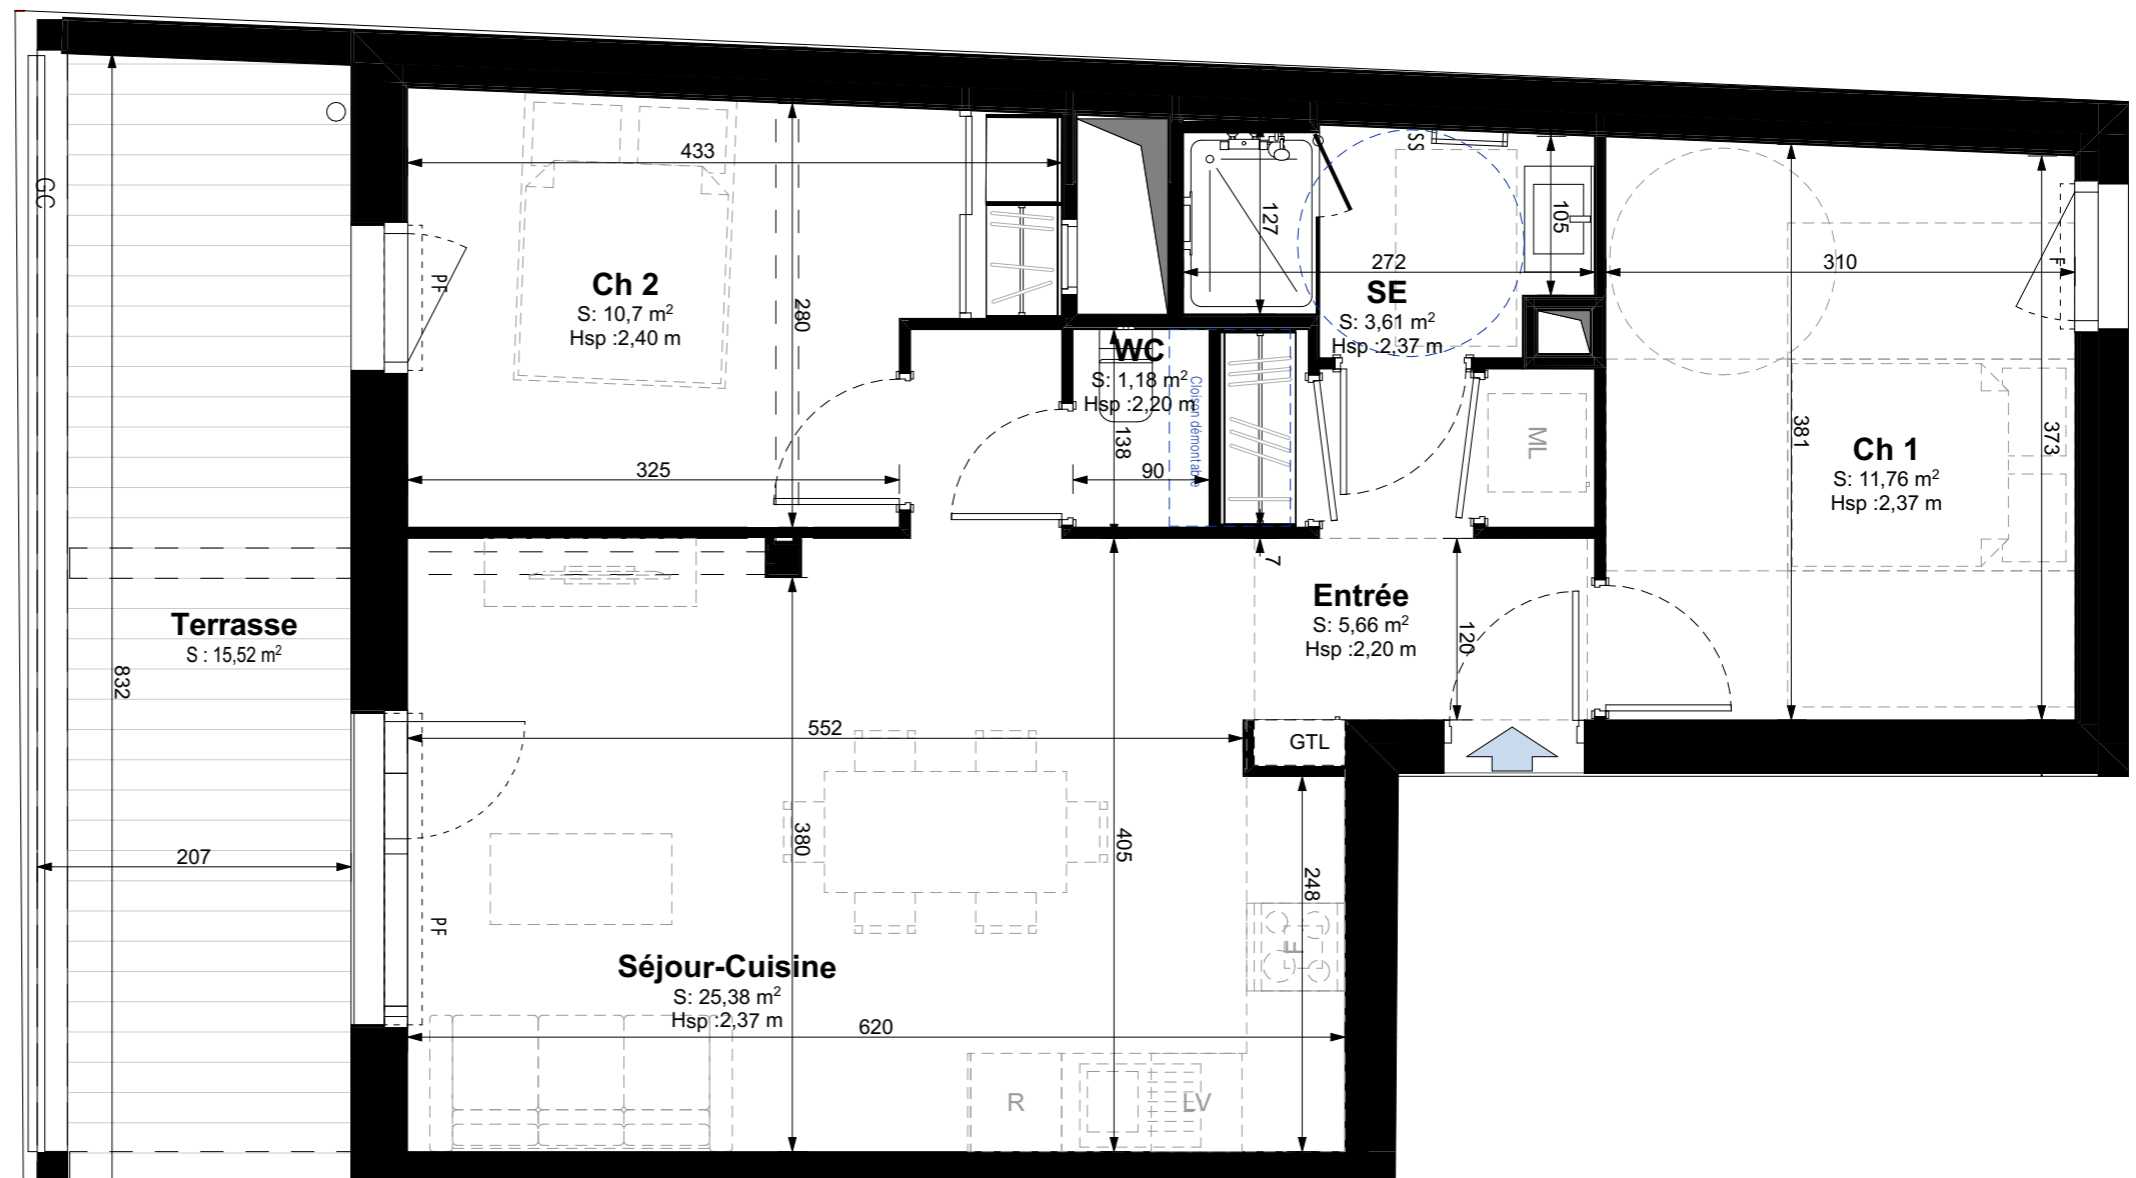

- Légendes**
- PF : Porte fenêtre
  - BC : Baie coulissante
  - F : Fenêtre
  - GC : Garde corps
  - SS : Sèche serviette
  - HSP : Hauteur sous plafond
  - HP : Hauteur sous poutre
  - Hm : Hauteur marche

EDEN — URBAN Office  
PROMOTION STORRY — Public de l'Habitat de l'Agglomération de La Rochelle  
BPG & Associés - Atelier d'Architecture

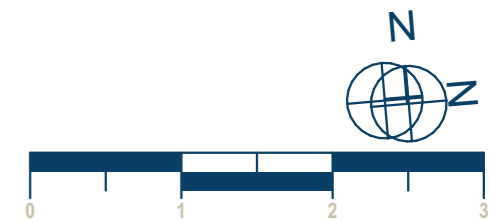



# PLAN DU LOGEMENT

Pack confort



Bâtiment D

Lot n° D.101

## Résidence ÔCAR


Rue de Périgny - Rue Planquette - Rue Audran  
17000 La Rochelle

Repérage

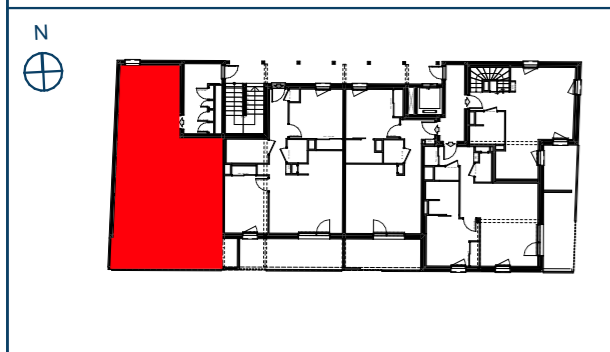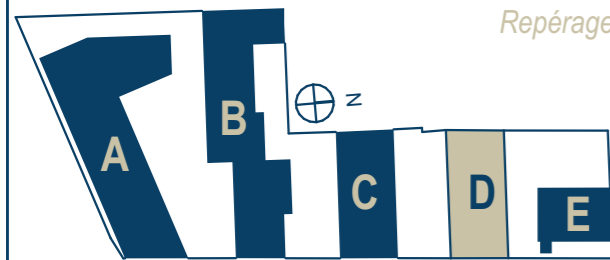

### Logement Etage 1 T3 / accession privée

Surfaces habitables		
Entrée		5,66
Séjour-Cuisine		25,38
Ch 1		11,76
Ch 2		10,70
SE		3,61
WC		1,18
		<b>58,29 m<sup>2</sup></b>
Surfaces extérieures		
Terrasse		15,52
		<b>15,52 m<sup>2</sup></b>

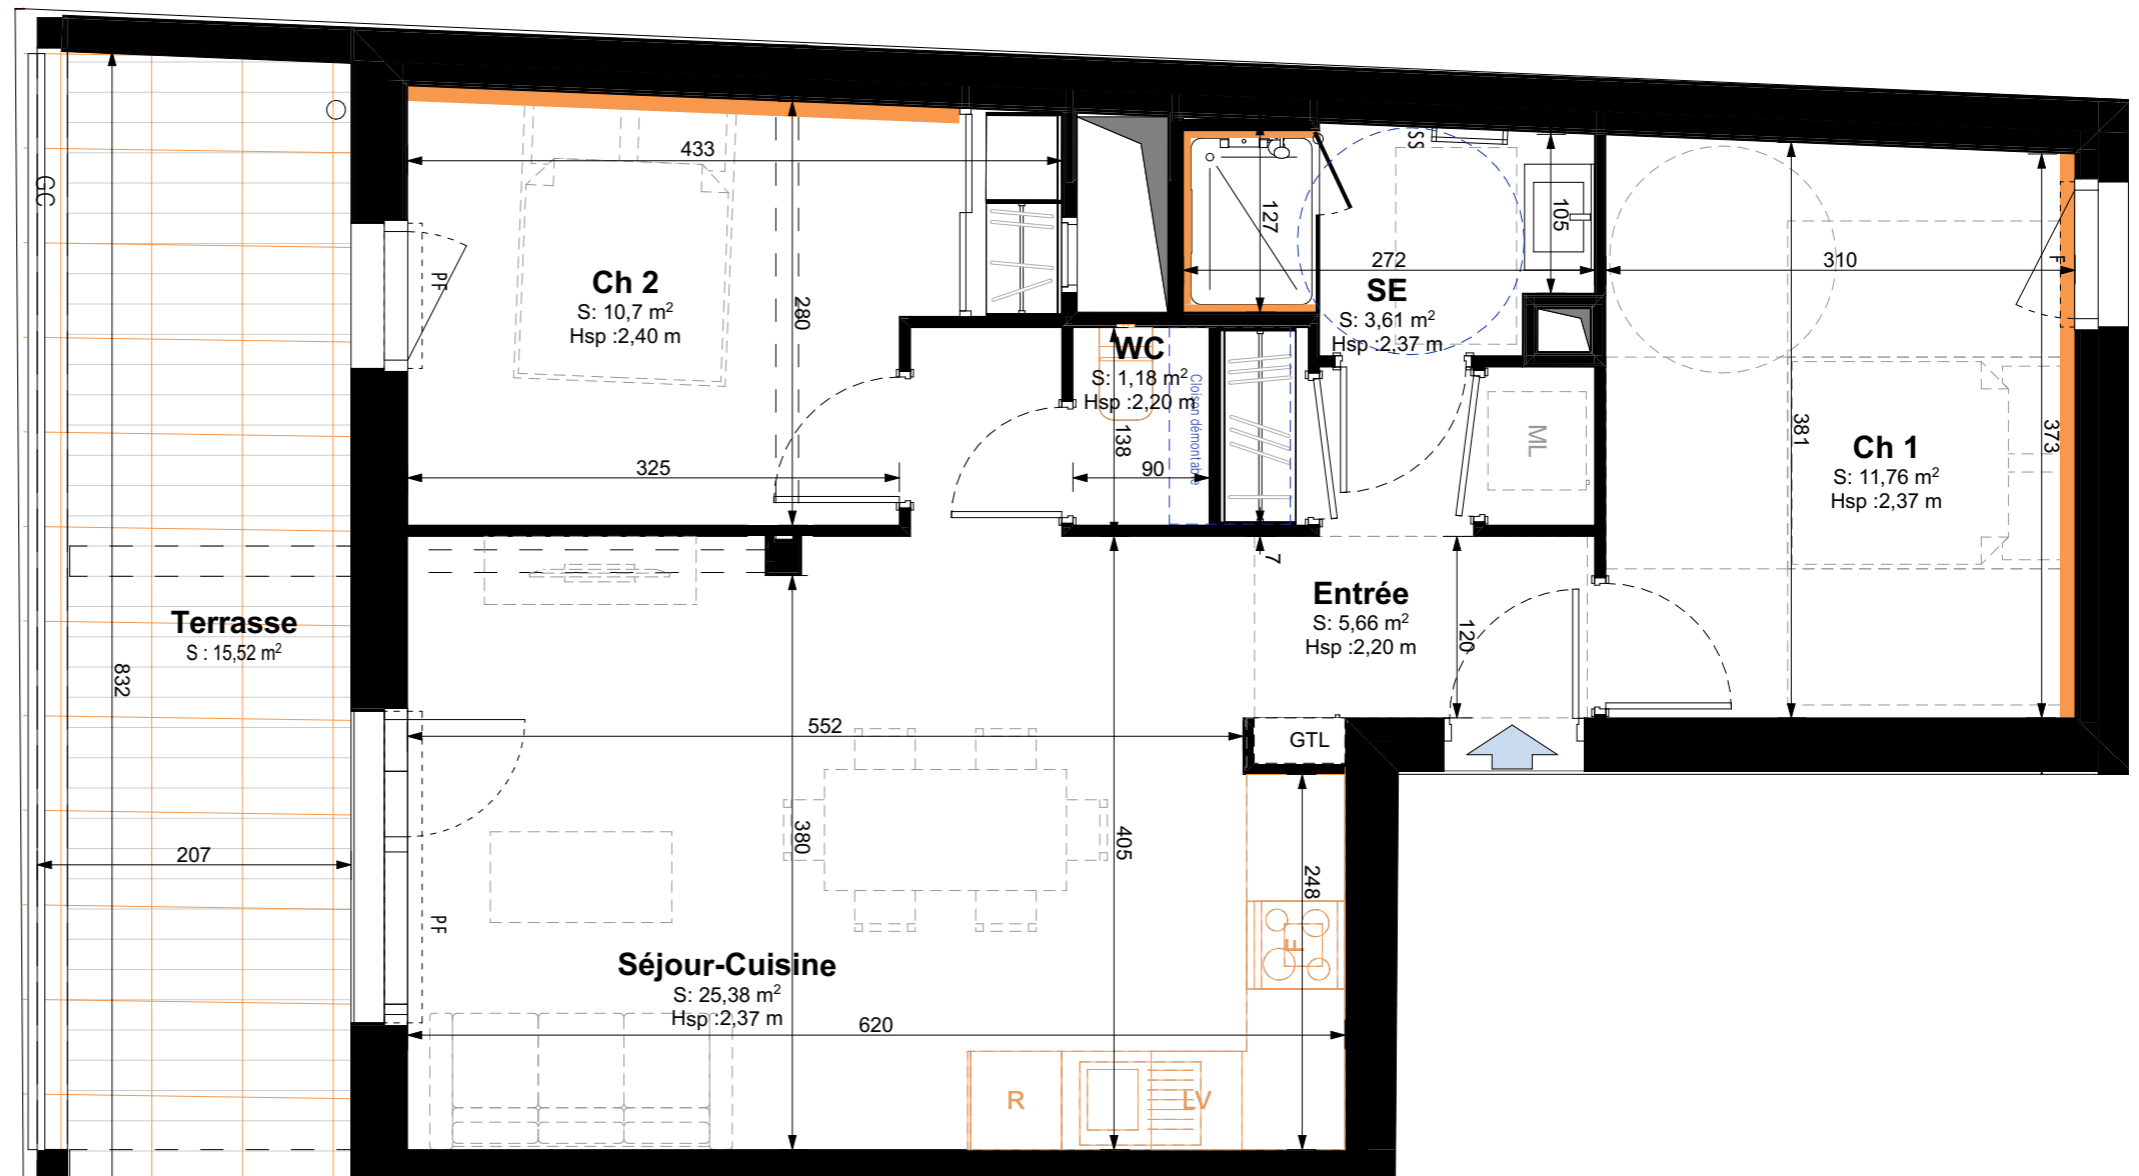

- Légendes**
- PF : Porte fenêtre
  - BC : Baie coulissante
  - F : Fenêtre
  - GC : Garde corps
  - SS : Sèche serviette
  - HSP : Hauteur sous plafond
  - HP : Hauteur sous poutre
  - Hm : Hauteur marche

**EDEN PROMOTION** — **URBAN OFFICE**  
**STORY** — **Public de l'Habitat de l'Agglomération de La Rochelle**  
**BPG & Associés - Atelier d'Architecture**

