



PLAN DU LOGEMENT



Résidence ÔCAR

Rue de Périgny - Rue Planquette - Rue Audran
17000 La Rochelle

Repérage

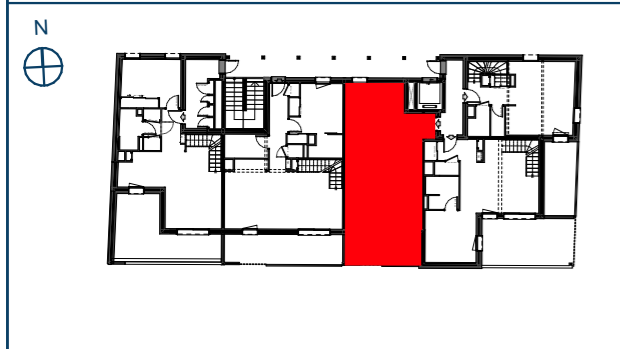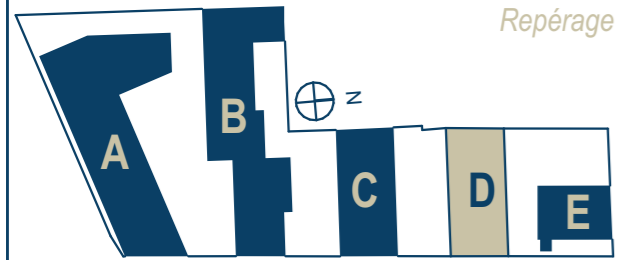


Logement Etage 2

T3 dplx / accession privée


Surfaces habitables		
Entrée	5,21	
Séjour-Cuisine	22,48	
Ch 1	10,83	
Ch 2	13,55	
SE 1	2,36	
SE 2	4,57	
WC	1,57	
Dress.	2,75	
Palier	5,38	
		68,70 m²

Surfaces extérieures		
Terrasse	8,93	
		8,93 m²

EDEN PROMOTION — URBAN OFFICE
STORY — Public de l'Habitat de l'Agglomération de La Rochelle
BPG & Associés - Atelier d'Architecture

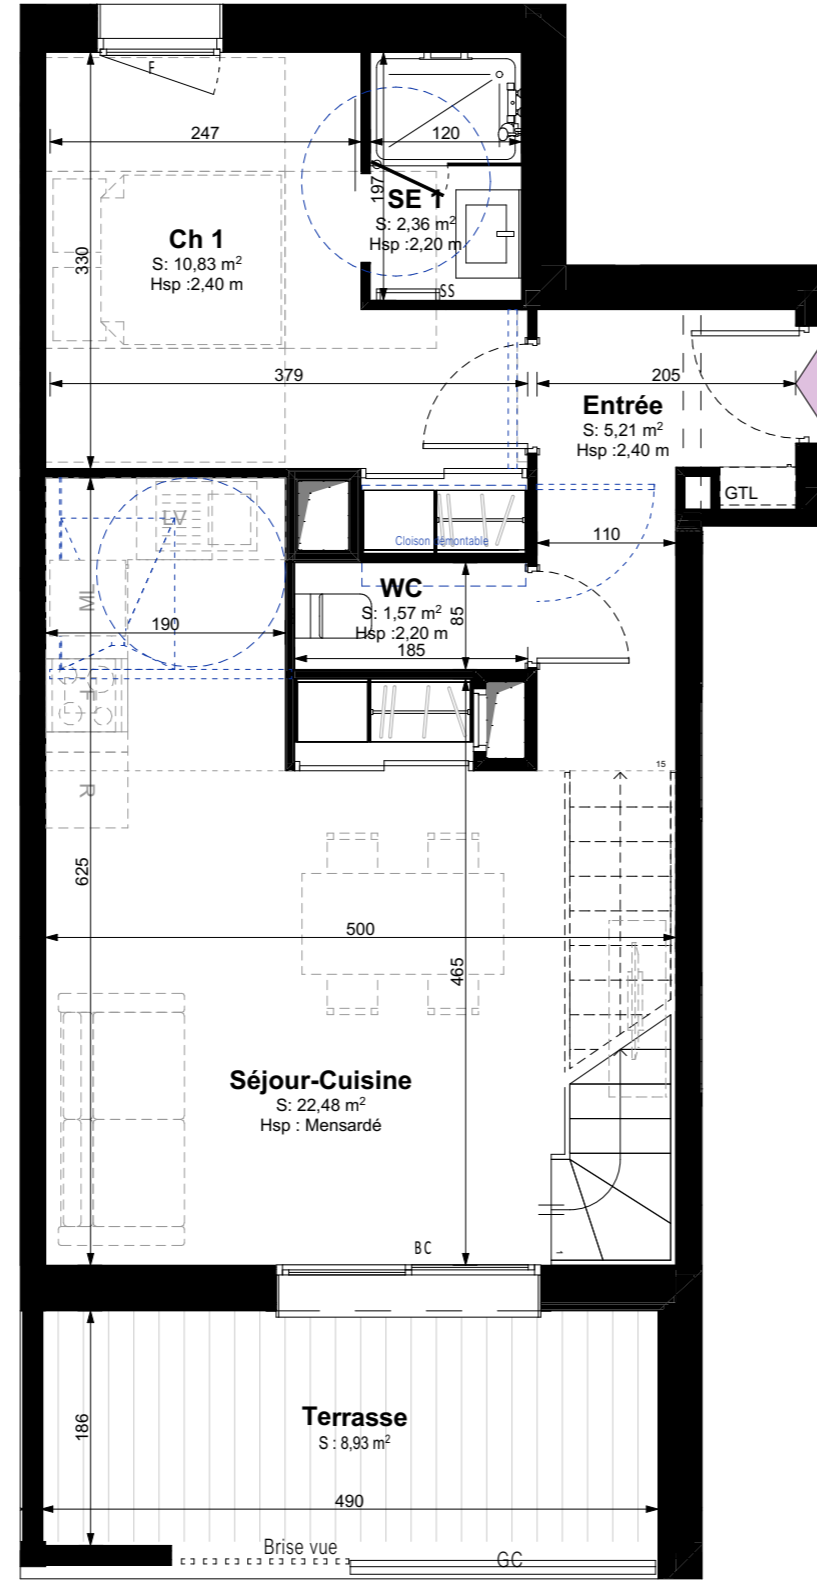

Niveau bas

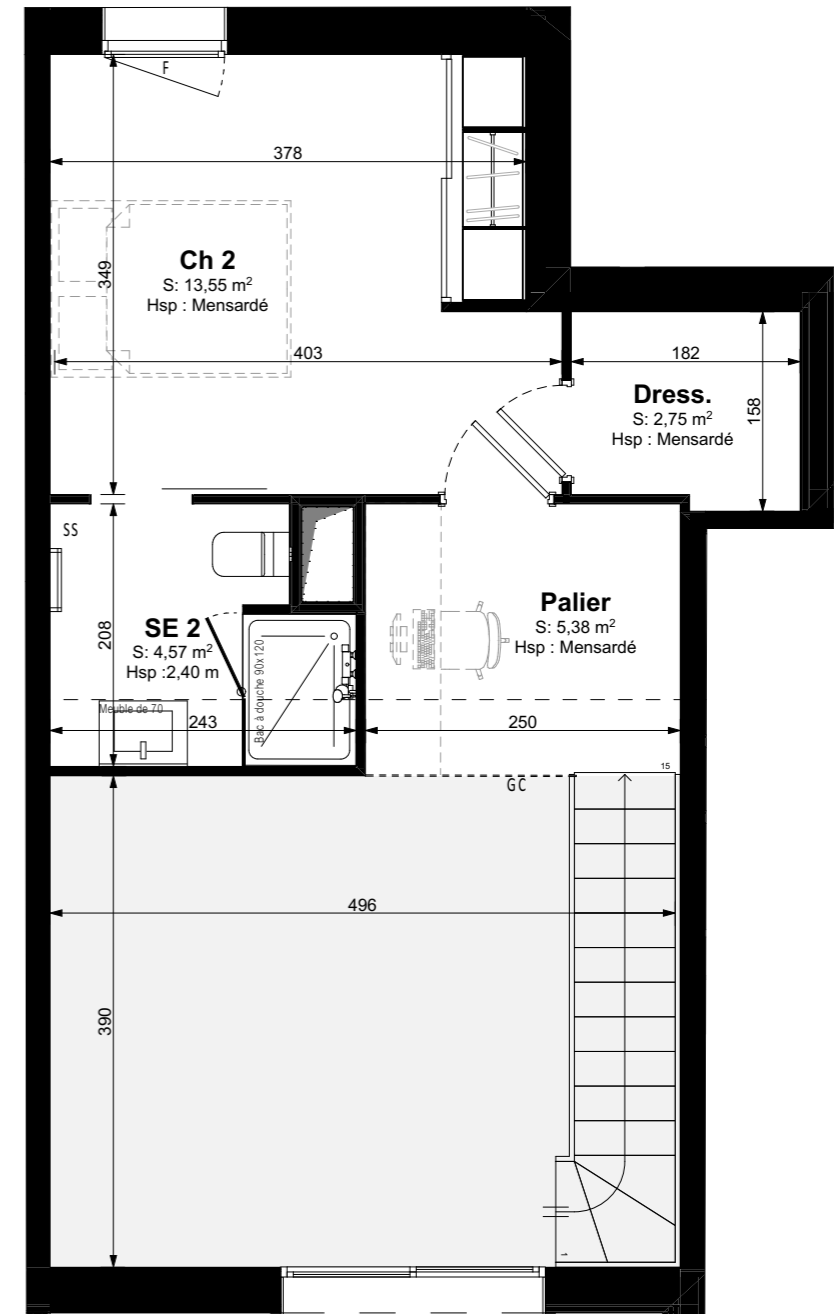

Niveau haut

- Légendes**
- PF : Porte fenêtre
 - BC : Baie coulissante
 - F : Fenêtre
 - GC : Garde corps
 - SS : Sèche serviette
 - HSP : Hauteur sous plafond
 - HP : Hauteur sous poutre
 - Hm : Hauteur marche







Résidence ÔCAR

Rue de Périgny - Rue Planquette - Rue Audran
17000 La Rochelle

Repérage

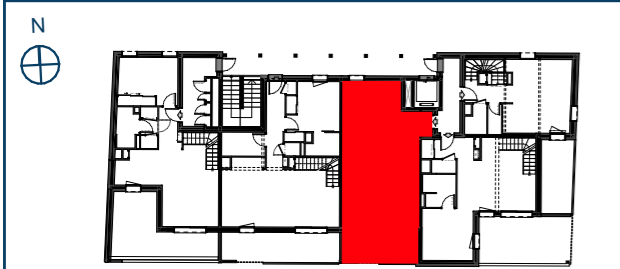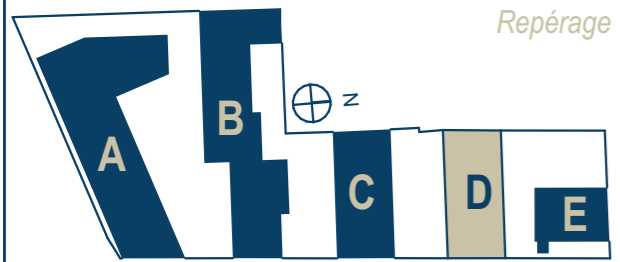

Logement Etage 2

T3 dplx / accession privée

Surfaces habitables

Entrée	5,21
Séjour-Cuisine	22,48
Ch 1	10,83
Ch 2	13,55
SE 1	2,36
SE 2	4,57
WC	1,57
Dress.	2,75
Palier	5,38
Total	68,70 m²

Surfaces extérieures

Terrasse	8,93
Total	8,93 m²




PLAN DU LOGEMENT


Pack confort

Bâtiment D

Lot n° D.204

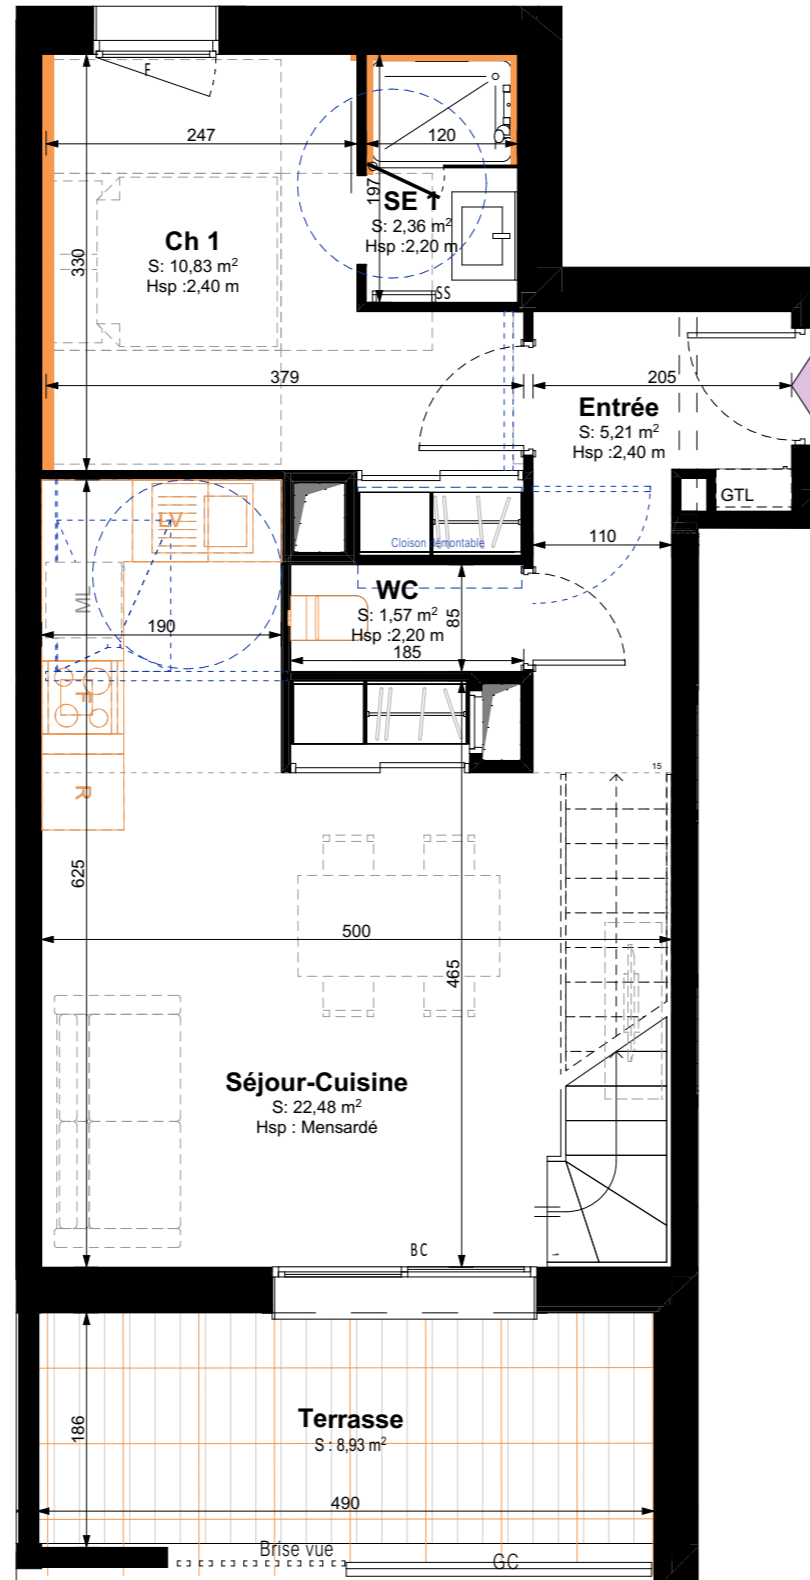

Niveau bas

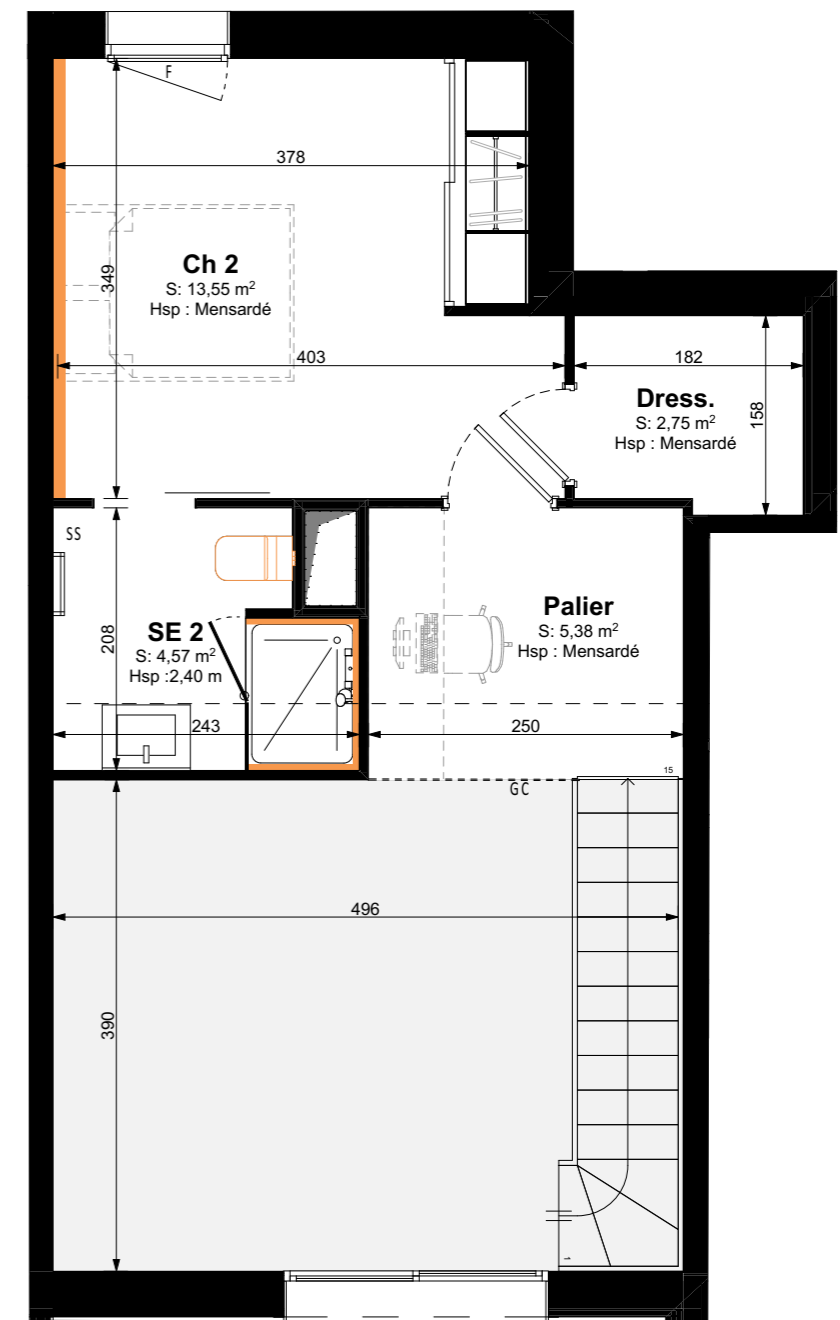

Niveau haut

Légendes

PF : Porte fenêtre	SS : Sèche serviette
BC : Baie coulissante	HSP : Hauteur sous plafond
F : Fenêtre	HP : Hauteur sous poutre
GC : Garde corps	Hm : Hauteur marche

