



PLAN DU LOGEMENT

LES RULLAS
Avenue du Québec / 17200 ROYAN

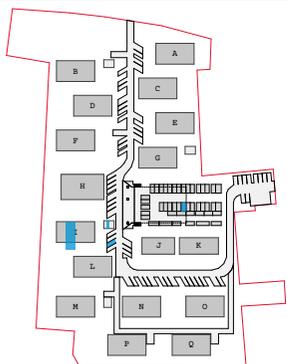


MAISON DUPLEX
T3


| SURFACES HABITABLES (m ²) | |
|--|--------------|
| RDC | |
| Entrée | 6,05 |
| Sde | 4,46 |
| Séjour | 26,71 |
| R+1 | |
| Palier | 4,93 |
| Chambre 01 | 13,98 |
| Chambre 02 | 9,1 |
| Dressing | 3,74 |
| Sde 2 | 2,79 |
| WC | 1,09 |
| TOTAL | 72,85 |
| SURFACES EXTÉRIEURES (m ²) | |
| Terrasse | 8,77 |
| Jardin | 19,8 |
| Cabanon | 5,25 |
| TOTAL | 33,82 |

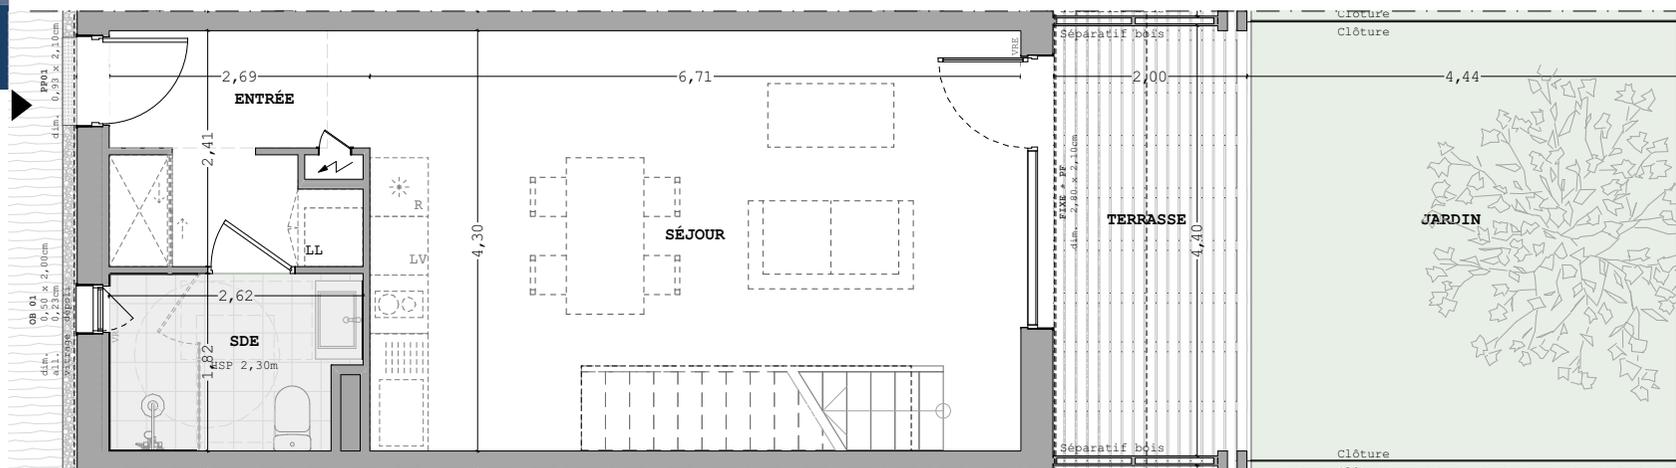

Plan RDC

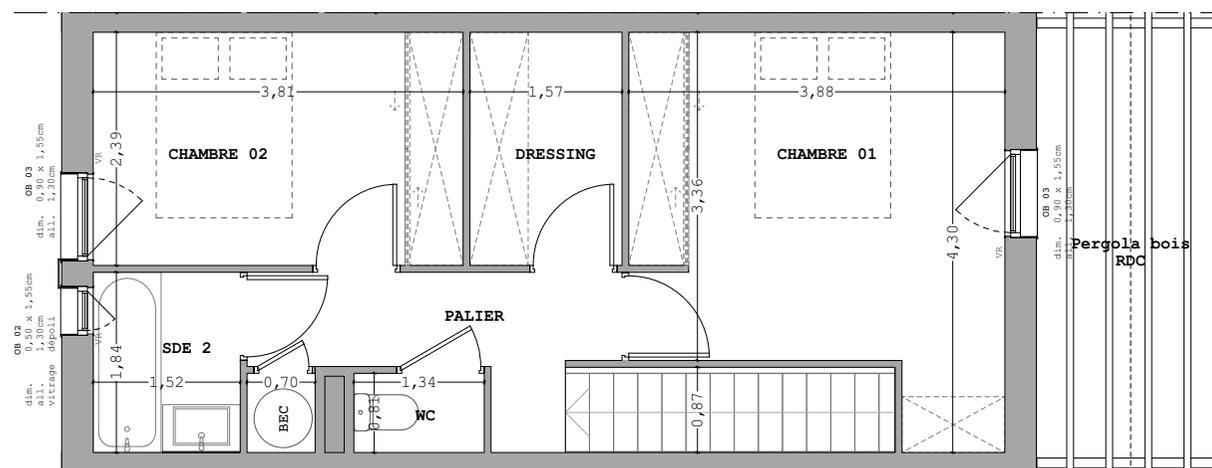

Plan R+1

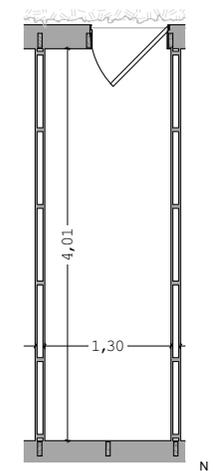

Plan cabanon

LEGENDE

- R : Emplacement réfrigérateur
- LL : Emplacement lave-linge
- BEC : Ballon d'eau chaude
- PP : Porte palière
- ALV : Allège vitrée
- VRE : Volet roulant électrique


Travaux nécessaires à la mise en conformité
accessibilité handicapée :

- Douche : receveur ou forme de pente / pose robinetterie
- WC : fourniture et pose



A6A Atelier 6 architecture

LES RULLAS
Avenue du Québec / 17200 ROYAN

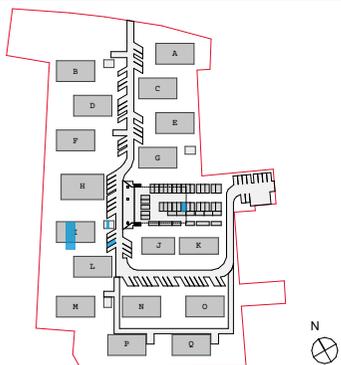


MAISON DUPLEX
T3

| SURFACES HABITABLES (m ²) | |
|--|--------------|
| RDC | |
| Entrée | 6,05 |
| Sde | 4,46 |
| Séjour | 26,71 |
| R+1 | |
| Palier | 4,93 |
| Chambre 01 | 13,98 |
| Chambre 02 | 9,1 |
| Dressing | 3,74 |
| Sde 2 | 2,79 |
| WC | 1,09 |
| TOTAL | 72,85 |
| SURFACES EXTÉRIEURES (m ²) | |
| Terrasse | 8,77 |
| Jardin | 19,8 |
| Cabanon | 5,25 |
| TOTAL | 33,82 |




sem das

A6A Atelier 6 architecture

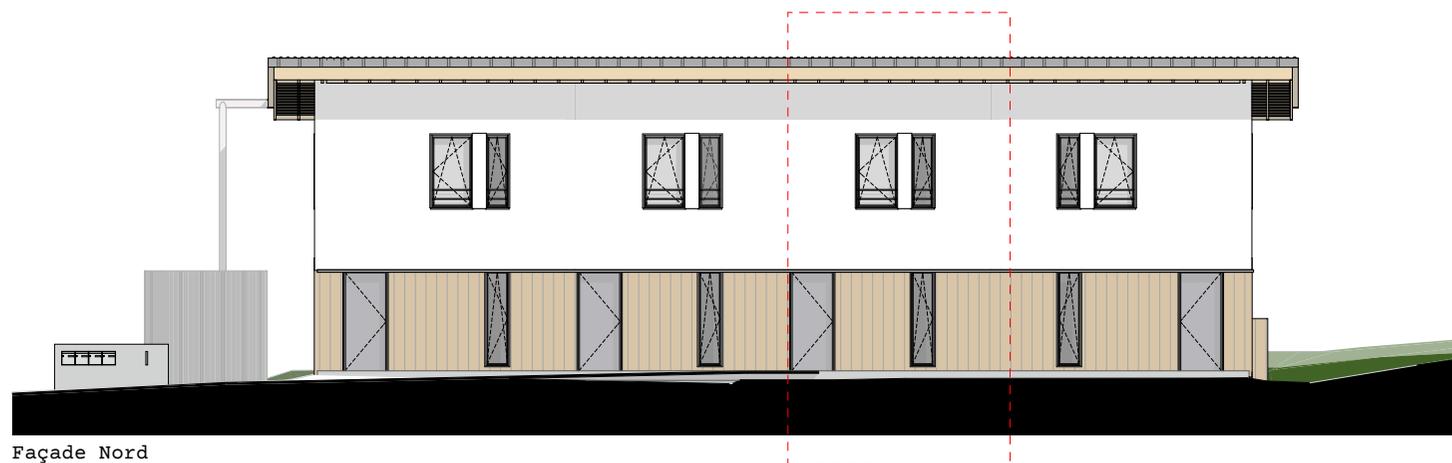

Façade Nord

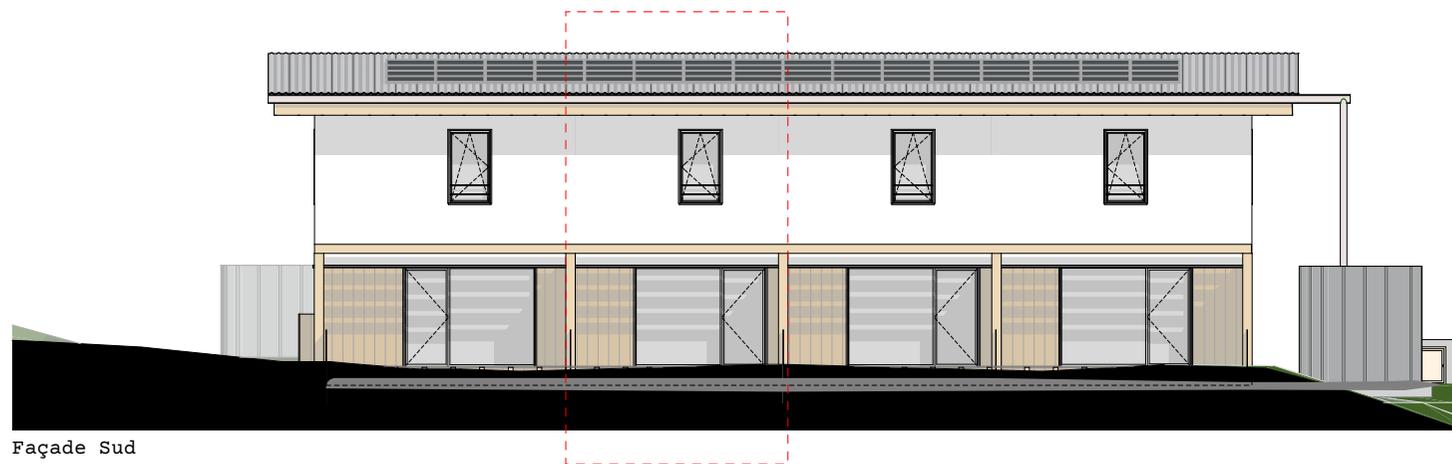

Façade Sud

LEGENDE

- R : Emplacement réfrigérateur
- LL : Emplacement lave-linge
- BEC : Ballon d'eau chaude
- PP : Porte palière
- ALV : Allège vitrée
- VRE : Volet roulant électrique

Travaux nécessaires à la mise en conformité
accessibilité handicapée :

- Douche : receveur ou forme de pente / pose robinetterie
- WC : fourniture et pose

