

résidence le CLOS DIDIER

20 logements de standing
Impasse du lotissement Berté - Didier - 97200 Fort de France



NIVEAU
R+3

TYPE
T4B


LOGEMENT
A31

TABLEAU DES SURFACES (m²)



Séjour	52,05
Cuisine	14,48
Cellier/Buanderie	11,16
Dégagement	5,55
Débarras	1,20
Chambre 1	13,38
WC 1	1,57
Salle d'eau 1 + Dressing	11,66
Chambre 2	11,74
Chambre 3	11,32
WC 2	1,41
Salle d'eau 2	4,98
Sous total	140,50
Loggia	2,77
Terrasse couverte	61,00
Terrasse non couverte	77,47
TOTAL	281,74
Jardinière	4,68
Parking Couvert N°11	12,25
Parking Couvert N°12	12,25
Parking Extérieur N° 12	12,00



MASSE

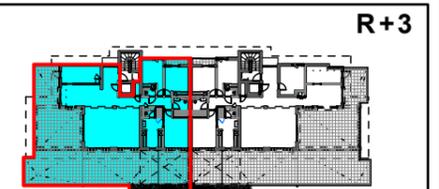

Garages RDC

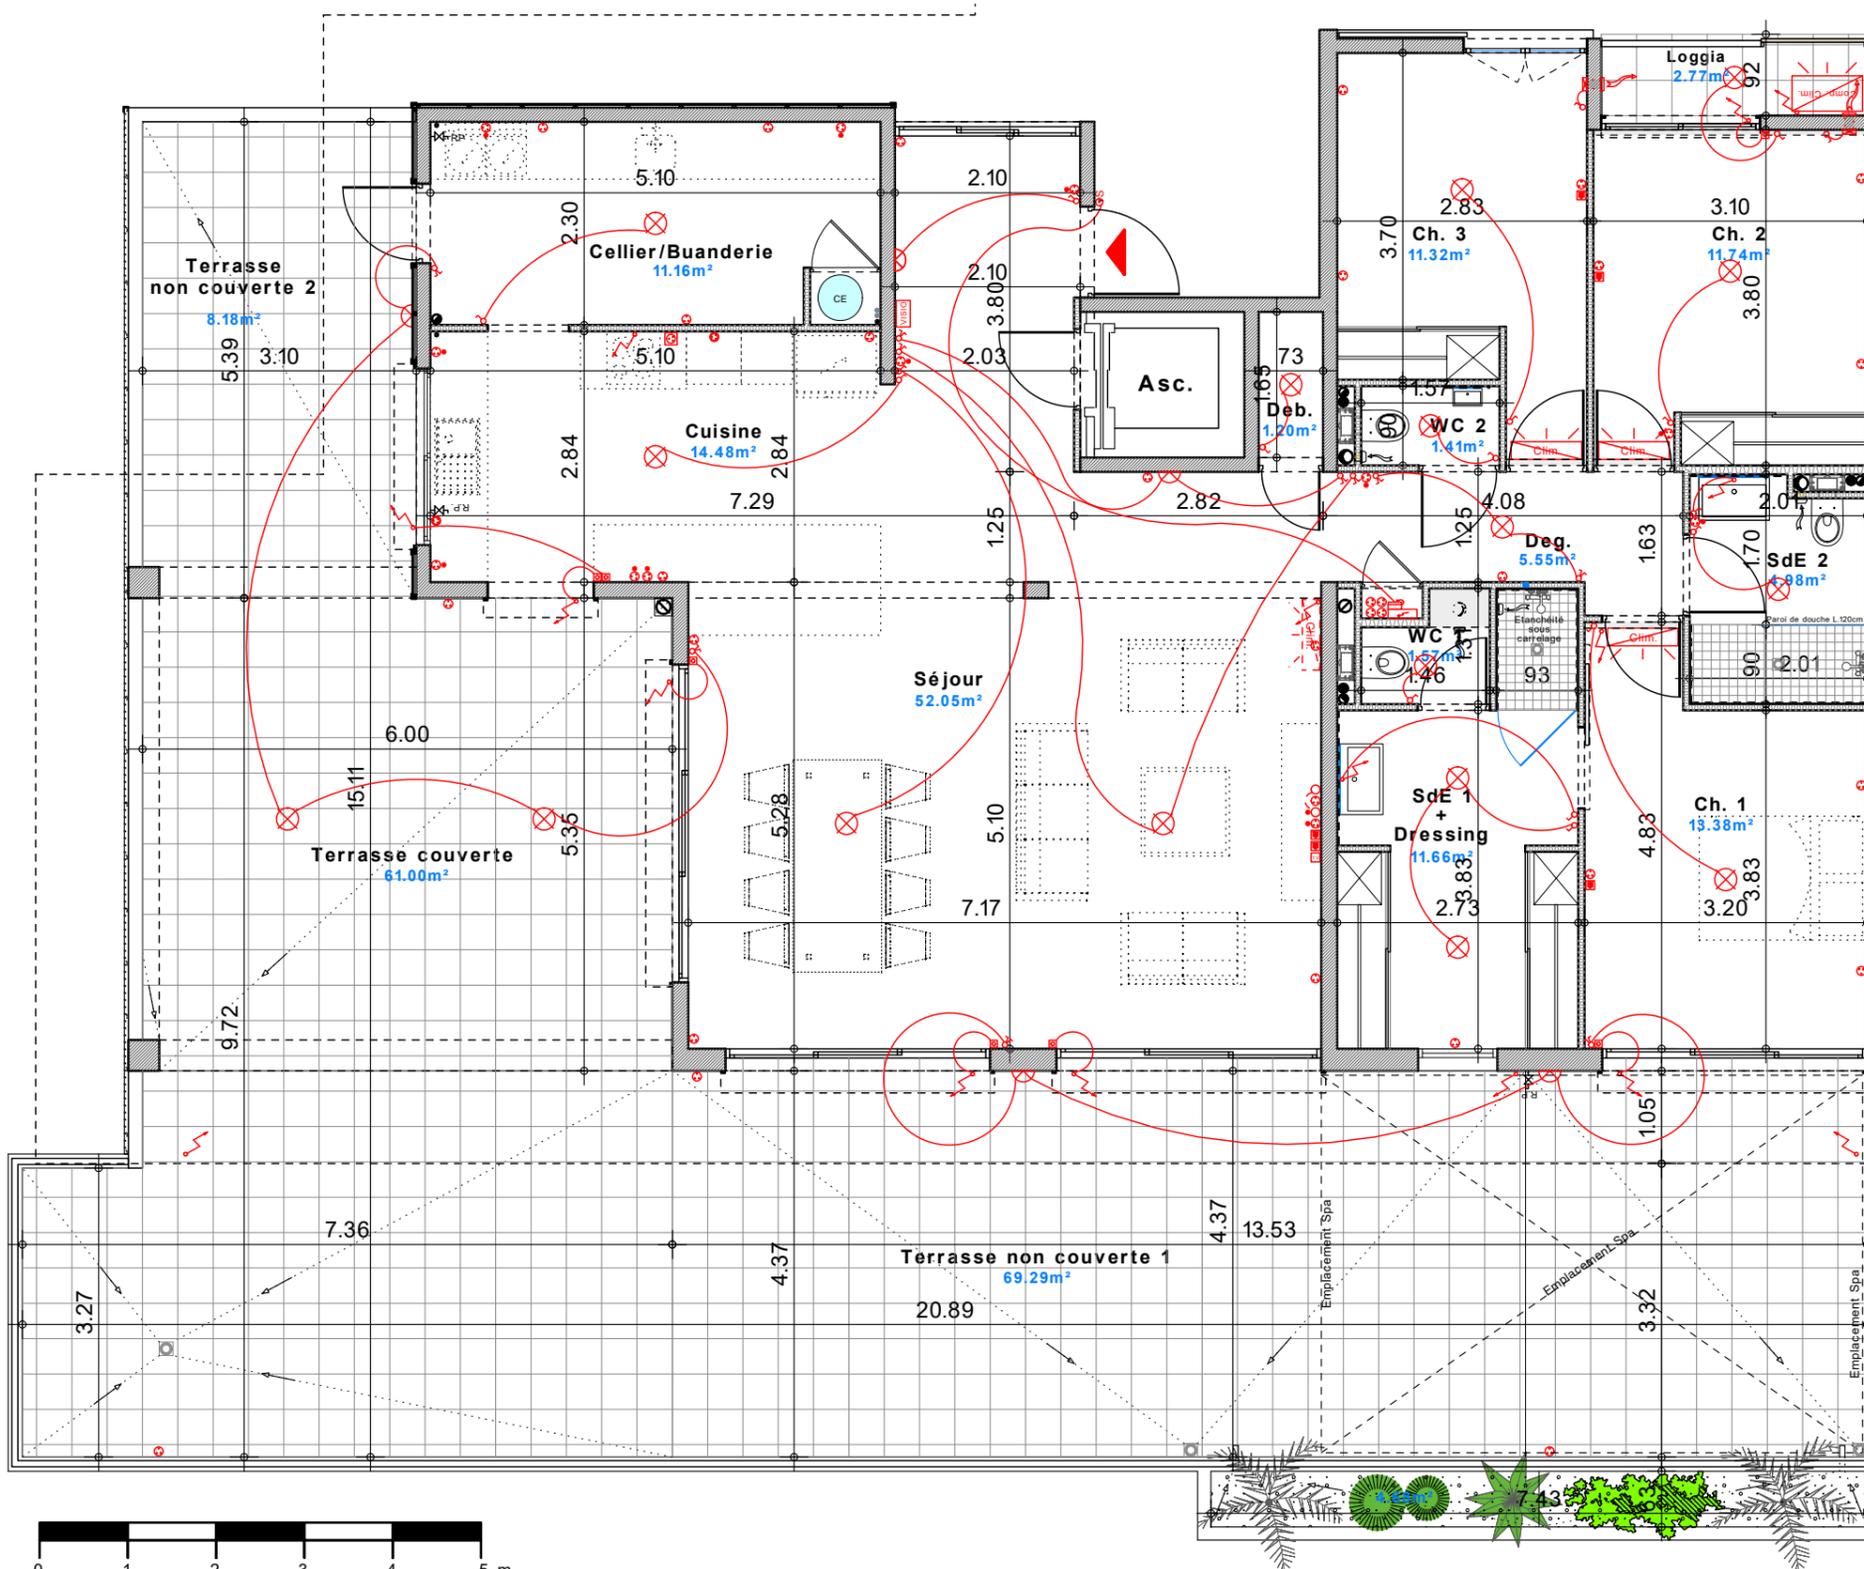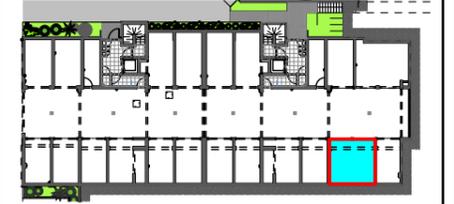

Les surfaces indiquées sont approximatives et peuvent varier dans le cadre de la législation des ventes en l'état de futur achèvement.
Des modifications sont susceptibles d'être apportées en fonction des nécessités techniques ou réglementaires lors de la réalisation tant pour les dimensions que les équipements.
Les retombées, soffites, faux-plafonds, poutres et poteaux ne sont pas tous figurés ou le sont à titre indicatif, les simulations d'aménagement sont non contractuelles.

Bernard LECLERCQ Architecture SARL