


# RESIDENCE LOUIS ARMSTRONG


Commune de  
Morne-à-l'Eau  
Département de  
la Guadeloupe

**SODIM**  
caraïbes

Im Bois Quarré, quartier Mongot Vulcin  
97232 Le Lamentin  
tél: 0596 669645

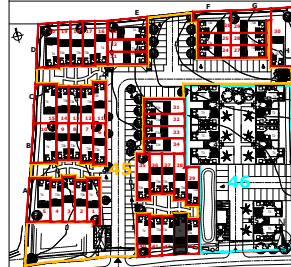

LOT N° : 43  
TYPE : T4

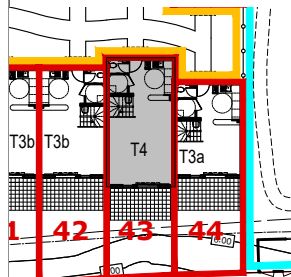

**LEGENDE :**  
LL LAVE LINGE  
LV LAVE VAISSELLE  
R REFRIGERATEUR  
TV TELEVISION  
PL PLACARD  
All ALLEGE

**SURFACES :**

Entrée	3,53 m <sup>2</sup>
Séjour	30,73 m <sup>2</sup>
Cuisine	5,30 m <sup>2</sup>
Cellier	2,18 m <sup>2</sup>
W.C. rdc	1,53 m <sup>2</sup>
Palier	3,86 m <sup>2</sup>
Chambre 1	12,89 m <sup>2</sup>
Chambre 2	11,52 m <sup>2</sup>
Chambre 3	9,28 m <sup>2</sup>
S.D.B.	3,05 m <sup>2</sup>
W.C. étage	1,26 m <sup>2</sup>
<b>TOTAL SHAB:</b>	<b>85,13 m<sup>2</sup></b>



Varangue	12,01 m <sup>2</sup>
<b>TOTAL VENDU:</b>	<b>97,14 m<sup>2</sup></b>

Jardin privatif 21 m<sup>2</sup>

DATE DE CREATION : 01/09/2022

INDICE : -

Des modifications sont susceptibles d'être apportées à ce plan en fonction des nécessités techniques, administratives ou commerciales de la réalisation, tant en ce qui concerne les dimensions libres que l'équipement. Les surfaces, indiquées sont approximatives; les retombées, les soffites, faux-plafonds, hauteurs de seuils et allèges ainsi que l'emplacement des équipements sont figurés à titre indicatif. Les aménagements intérieurs sont donnés à titre indicatif, le mobilier et l'électroménager ne sont pas inclus.

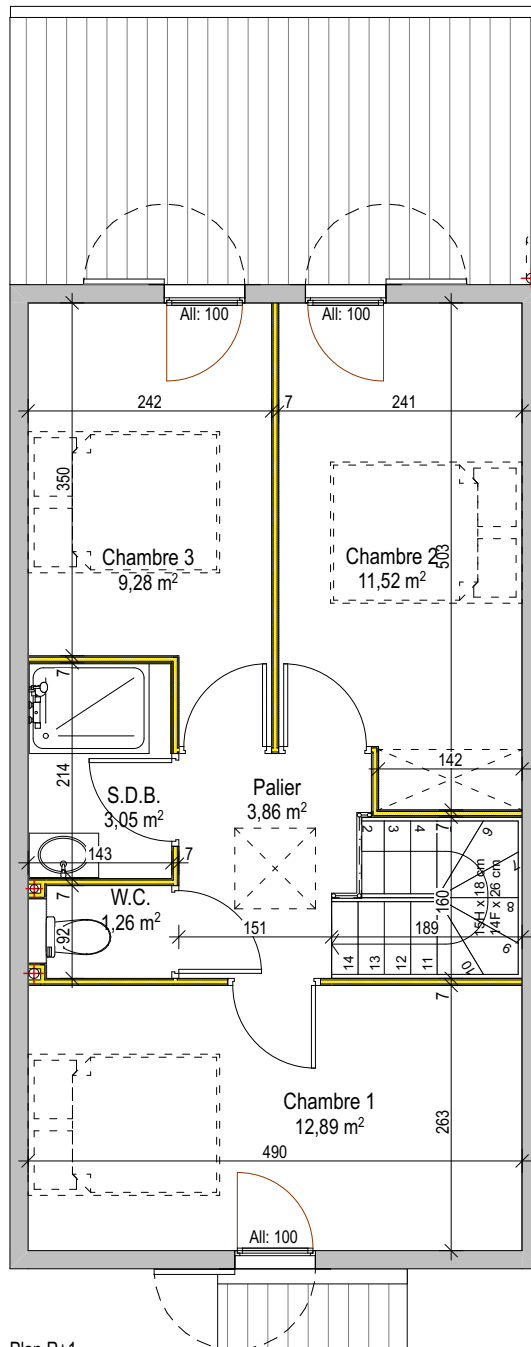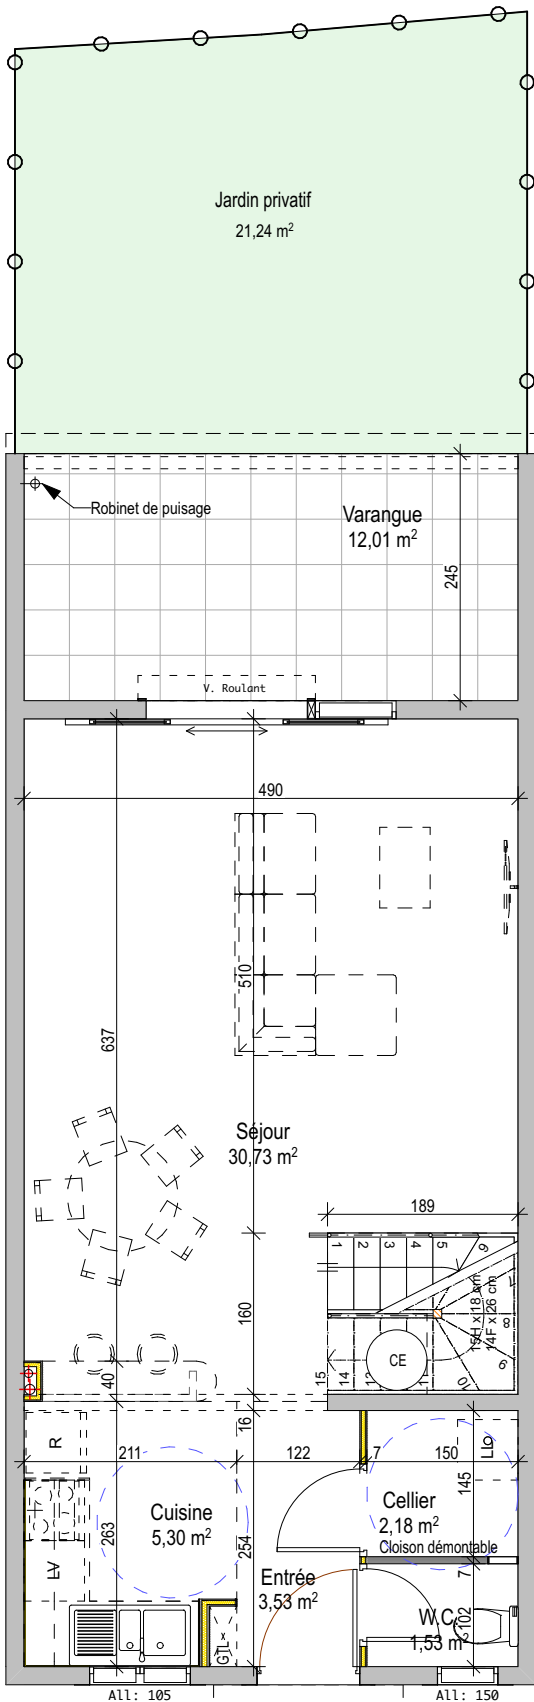

Plan RDC

Plan R+1

1m 5m

