

RESIDENCE CANOPEE

BATIMENT	NIVEAU	TYPE	LOGEMENT
A	R+3	T3	A34


TABLEAU DES SURFACES (m²)

Entrée/Dégagement	9,93
Séjour + Cuisine	27,92
Chambre 1	16,55
Chambre 2	12,20
Buanderie	3,39
W.C.	1,22
SdE 1	5,00
SdE 2	3,55
Balcon techn.	3,00
Sous total	82,76
Terrasse	17,34
TOTAL	100,10
Parking R+1 couvert N°49	12,50
Parking R+2 Extérieur N°33	12,50



Perspective non contractuelle


Bernard LECLERCQ ARCHITECTURE SARL

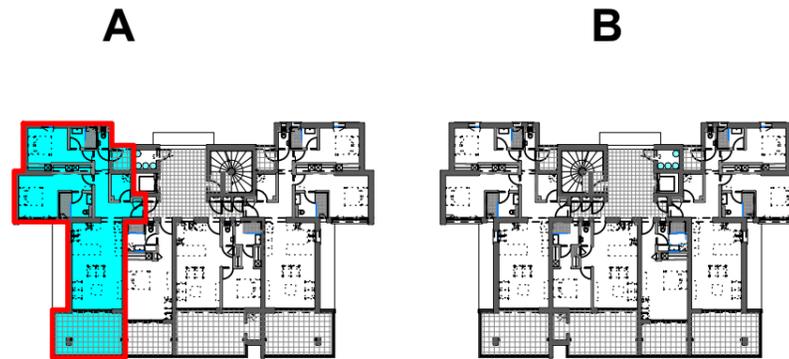


Niveau R+3 (Logements)




Niveau RDC

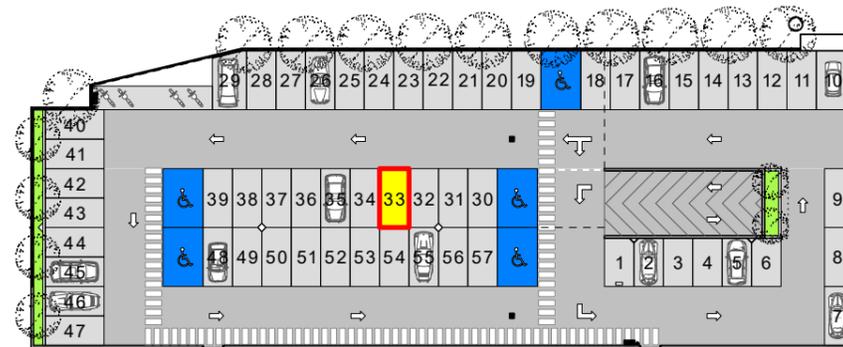

Niveau R+2 (Parking Extérieur)

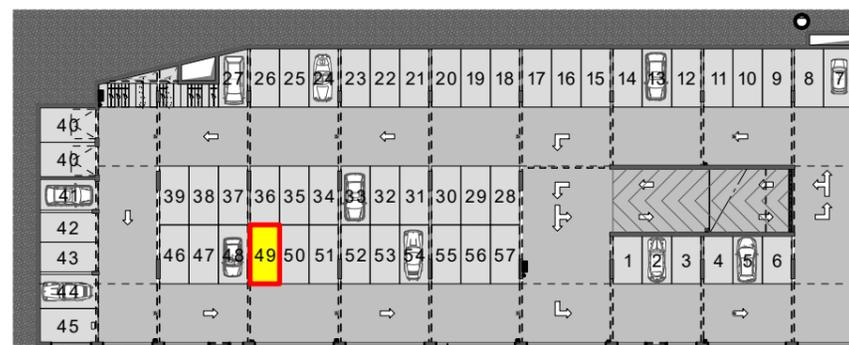

Niveau R+1 (Parking Couvert)

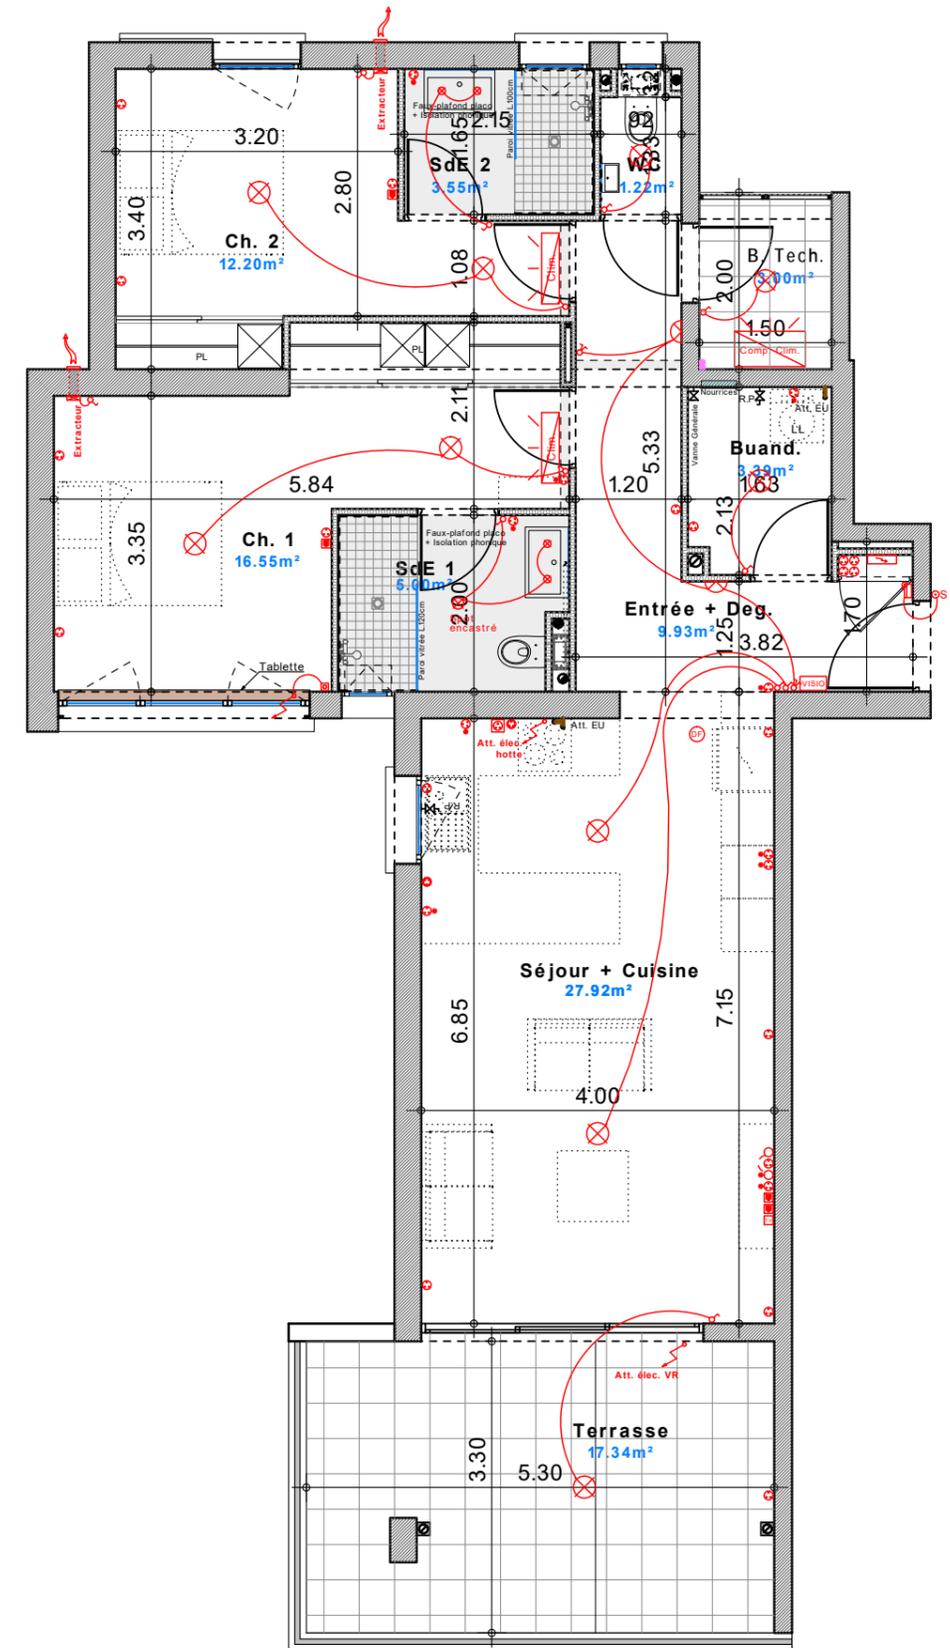

Logement

Echelle



Les surfaces indiquées sont approximatives et peuvent varier dans le cadre de la législation des ventes en l'état de futur achèvement. Des modifications sont susceptibles d'être apportées en fonction des nécessités techniques ou réglementaires lors de la réalisation tant pour les dimensions que les équipements. Les retombées, soffites, faux-plafonds, poutres et poteaux ne sont pas tous figurés ou le sont à titre indicatif, les simulations d'aménagement sont non contractuelles.

Bernard LECLERCQ Architecture SARL