


RESIDENCE CANOPEE


BATIMENT	NIVEAU	TYPE	LOGEMENT
A	R+6	T4	A63

TABLEAU DES SURFACES (m²)


Entrée/Dégagement	10,83
Séjour + Cuisine	34,98
Chambre 1	15,87
Chambre 2	12,88
Chambre 3 + Dressing	15,07
Buanderie	3,30
W.C.	1,22
SdE 1	4,19
SdE 2	3,65
SdE 3	4,70
Balcon techn.	3,00
Sous total	109,69
Terrasse	30,06
TOTAL	139,75
Parking R+1 couvert N°44	14,50
Parking R+2 Extérieur N°42	12,50

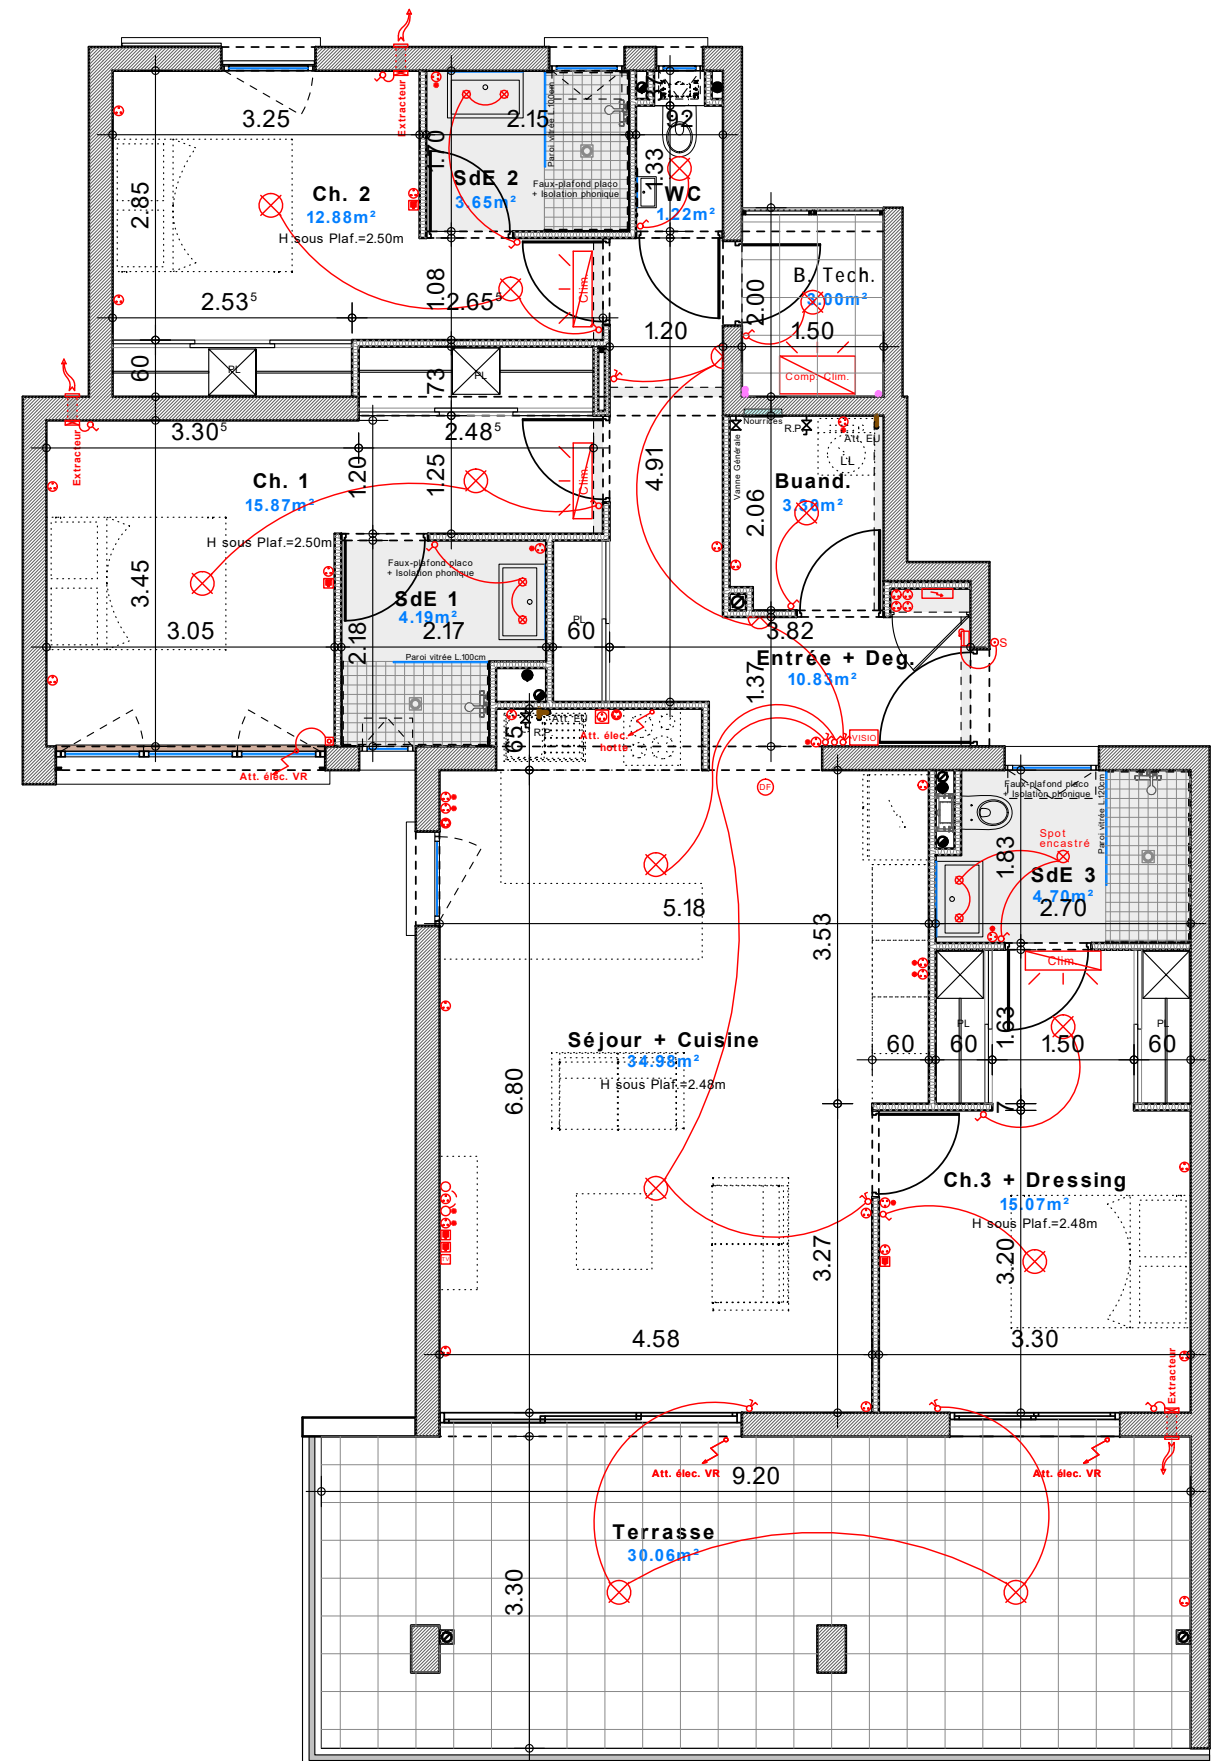


Logement

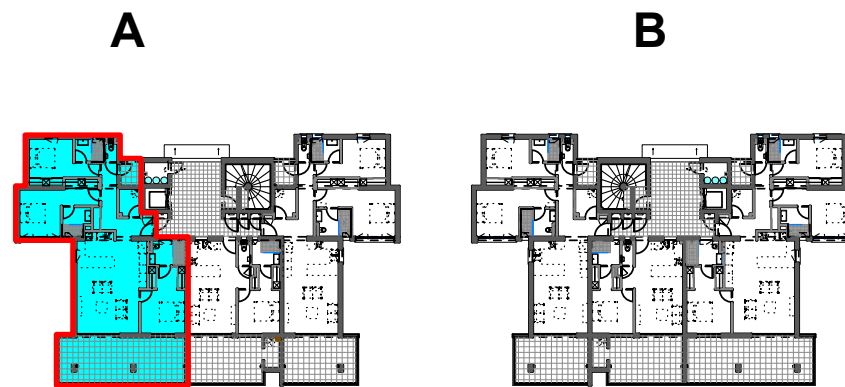

Niveau R+6 (Logements)

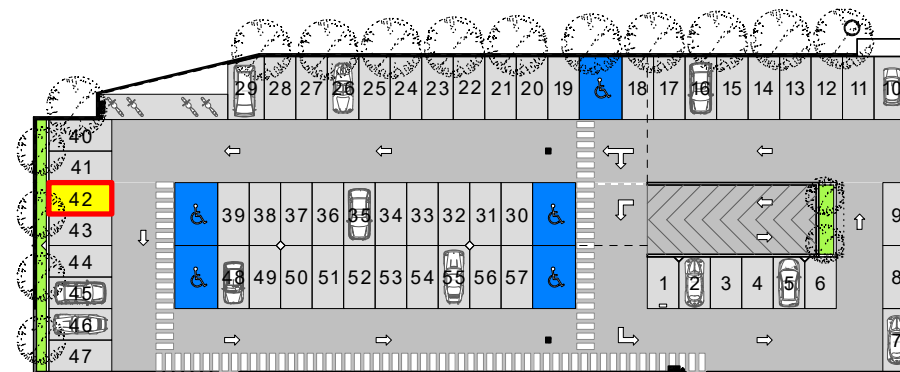

Niveau R+2 (Parking Extérieur)

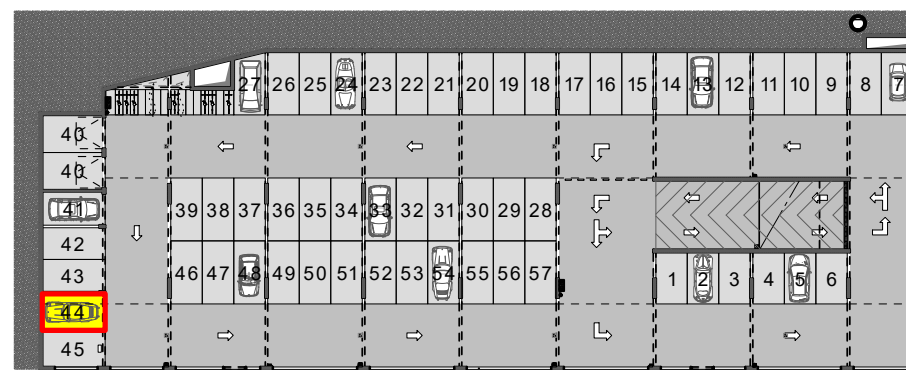

Niveau R+1 (Parking Couvert)



Niveau RDC

Les surfaces indiquées sont approximatives et peuvent varier dans le cadre de la législation des ventes en l'état de futur achèvement. Des modifications sont susceptibles d'être apportées en fonction des nécessités techniques ou réglementaires lors de la réalisation tant pour les dimensions que les équipements. Les retombées, soffites, faux-plafonds, poutres et poteaux ne sont pas tous figurés ou le sont à titre indicatif, les simulations d'aménagement sont non contractuelles.

Bernard LECLERCQ Architecture SARL