

RESIDENCE CANOPEE

| | | | |
|----------|-------------|-----------|-------------|
| BATIMENT | NIVEAU | TYPE | LOGEMENT |
| B | R+10 | T3 | B103 |

TABLEAU DES SURFACES (m²)

| | |
|----------------------------|---------------|
| Entrée/Dégagement | 10,31 |
| Séjour + Cuisine | 28,43 |
| Chambre 1 | 17,49 |
| Chambre 2 | 12,87 |
| Buanderie | 3,39 |
| W.C. | 1,22 |
| SdE 1 | 5,23 |
| SdE 2 | 3,76 |
| Balcon techn. | 3,00 |
| Sous total | 85,70 |
| Terrasse | 22,11 |
| TOTAL | 107,81 |
| Parking R+1 couvert N°20 | 12,50 |
| Parking R+2 Extérieur N°12 | 12,50 |




Perspective non contractuelle Bernard LECLERCQ ARCHITECTURE SARL


A **B**



Niveau R+10 (Logements)

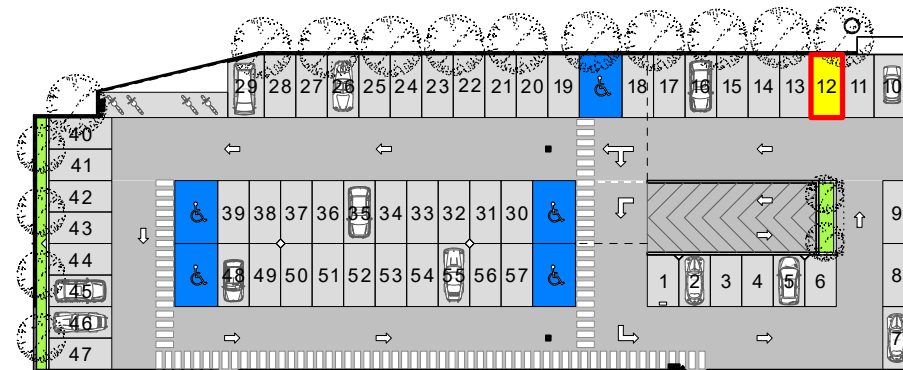


Niveau R+2 (Parking Extérieur)

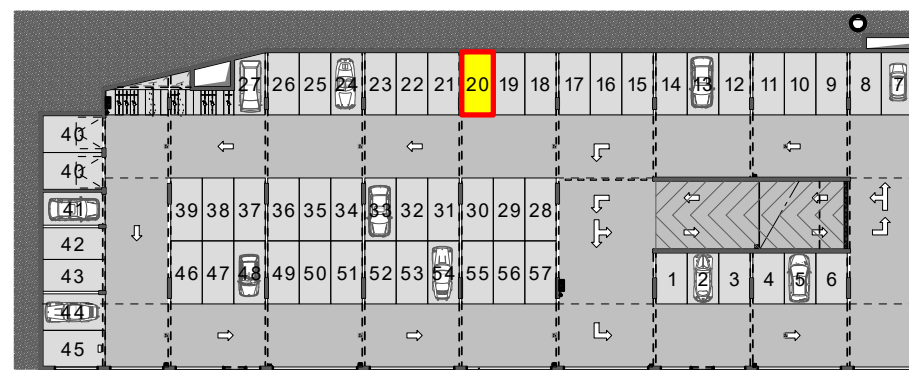

Niveau R+1 (Parking Couvert)



Niveau RDC

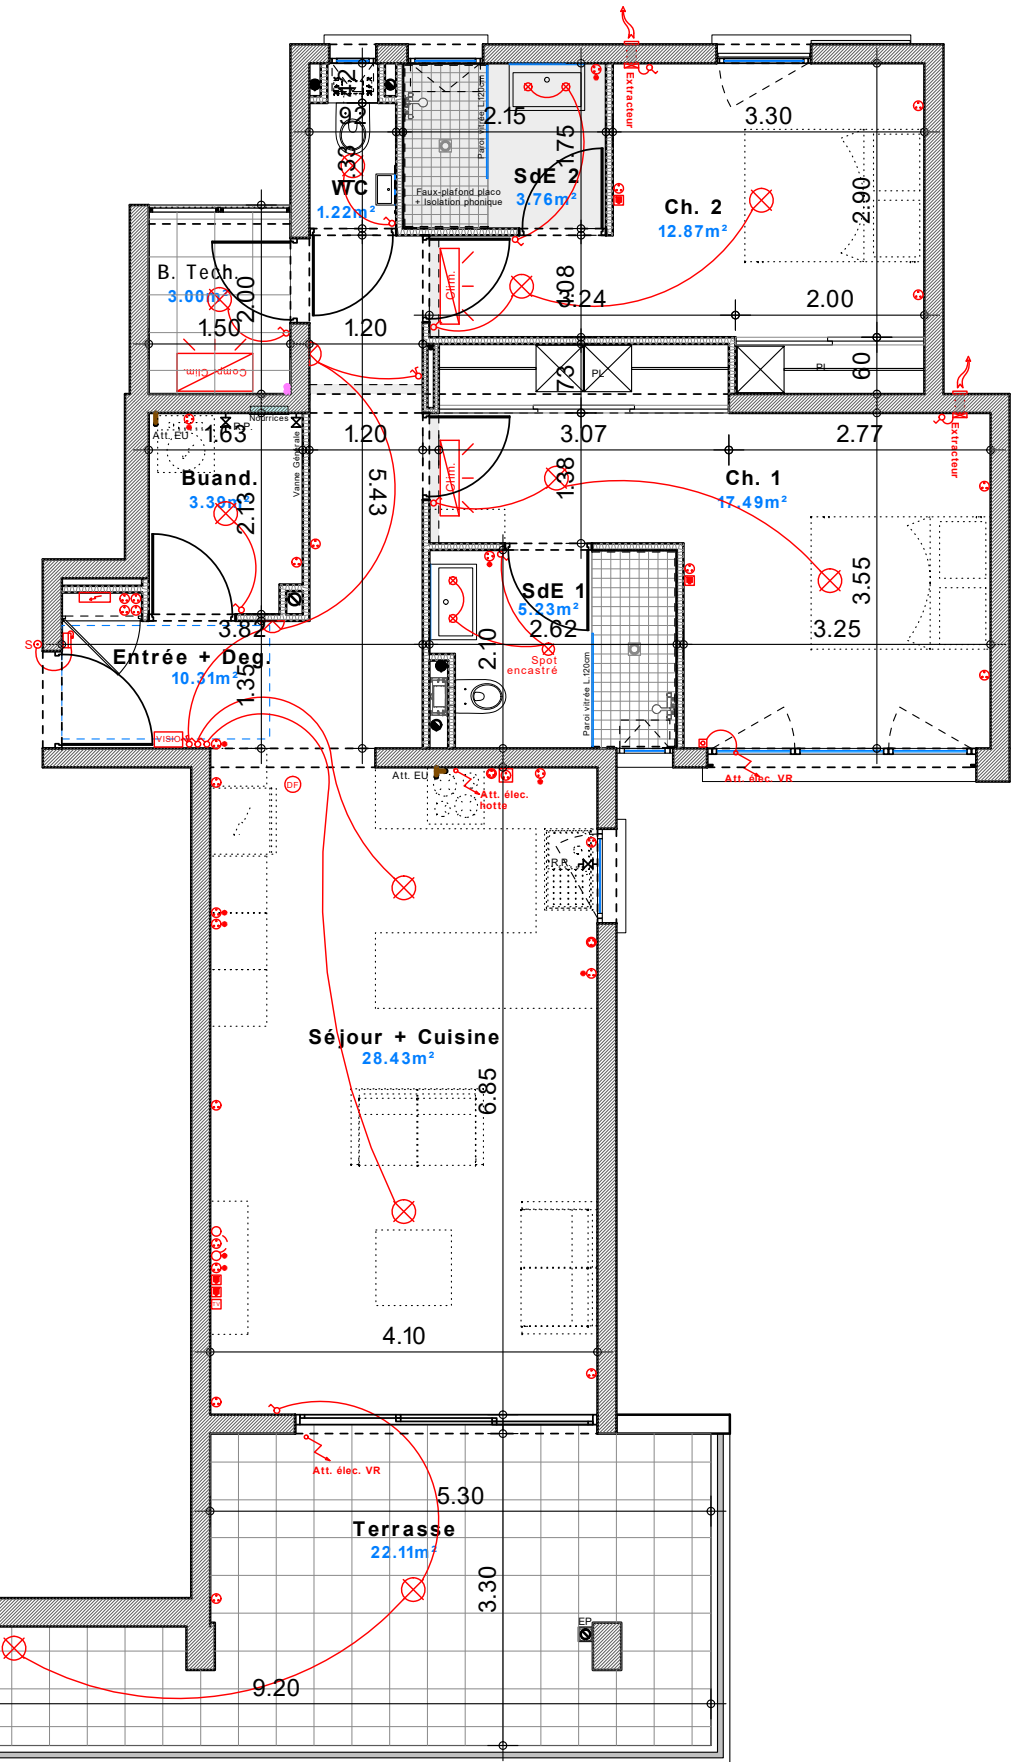

Logement

Echelle



Les surfaces indiquées sont approximatives et peuvent varier dans le cadre de la législation des ventes en l'état de futur achèvement. Des modifications sont susceptibles d'être apportées en fonction des nécessités techniques ou réglementaires lors de la réalisation tant pour les dimensions que les équipements. Les retombées, soffites, faux-plafonds, poutres et poteaux ne sont pas tous figurés ou le sont à titre indicatif, les simulations d'aménagement sont non contractuelles.

Bernard LECLERCQ Architecture SARL