






Bâtiment	Appartement	Type	Niveau	Surface habitable
C1	04	T3	RDC	69.65 m ²

Pièce	Surface
SEJOUR	25.25 m ²
CUISINE	11.19 m ²
CHAMBRE 1 + PL	11.21 m ²
CHAMBRE 2	10.46 m ²
SALLE DE BAIN	4.30 m ²
WC	2.15 m ²
DEGT	5.09 m ²

TOTAL SURFACE HABITABLE	69.65m²
VARANGUE 1	16.31 m ²
VARANGUE 2	2.82 m ²
JARDIN	26.66 m ²
TOTAL SURFACE	115.44 m²

20 Janvier 2023

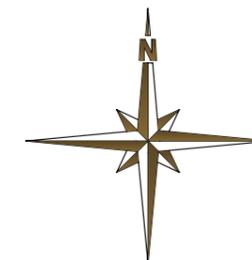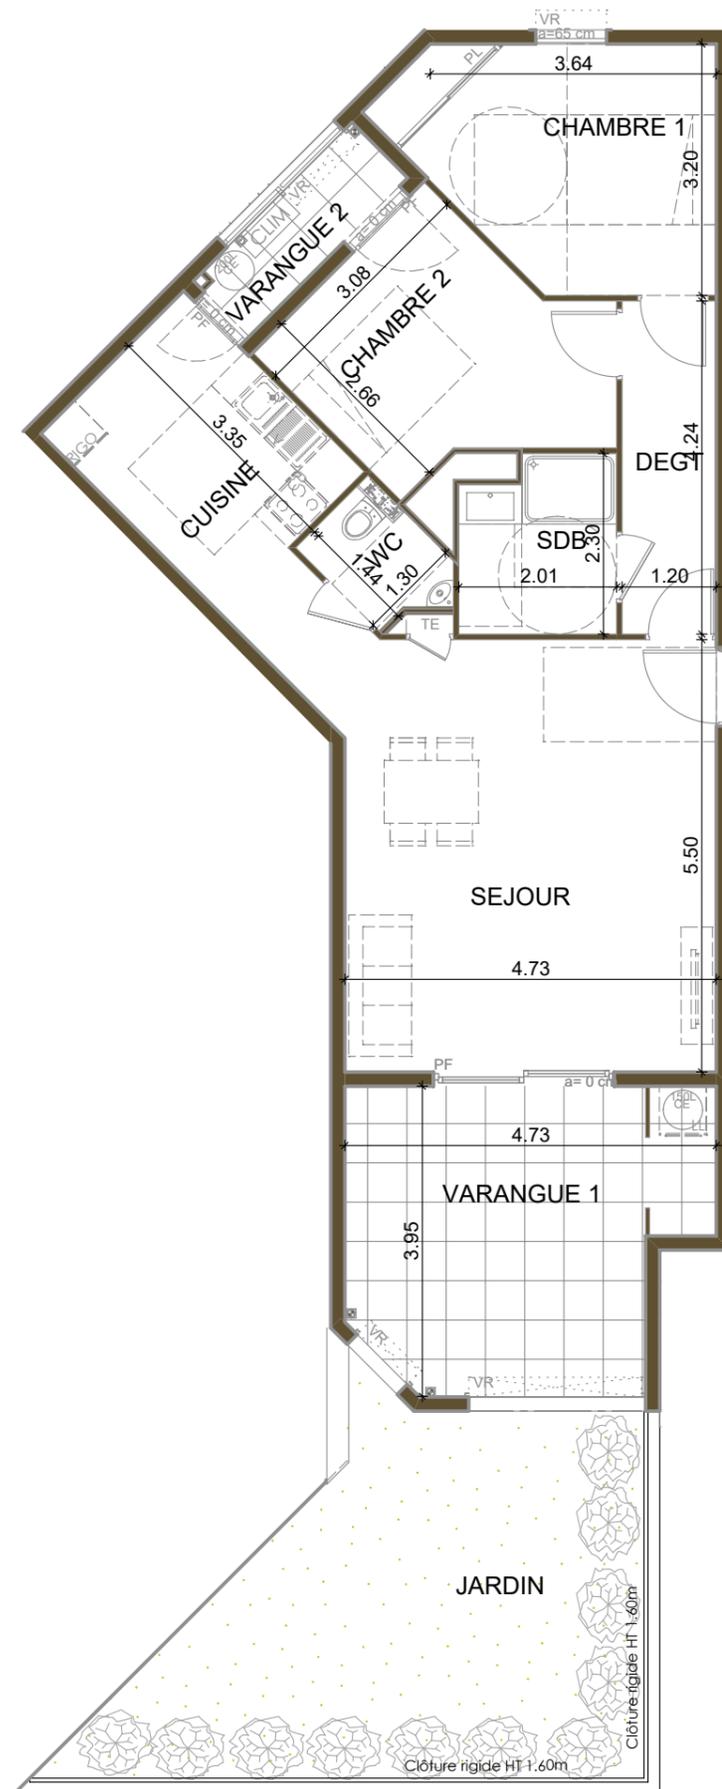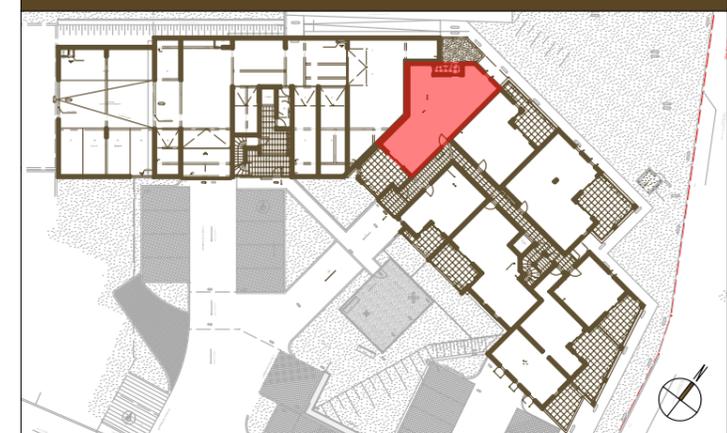

LEGENDE

	FAUX PLAFOND / SOFFITE
	CLOISON DEMONTABLE
	TE TABLEAU ELECTRIQUE
	VR VOLET ROULANT
	F FENETRE
	PF PORTE FENETRE
	ECS BALLON EAU CHAUDE
	PL PLACARD
	LV ZONE VAISSELLE
	FRIGO ZONE REFRIGERATEUR
	LL ZONE LAVE-LINGE
	CLIM CLIMATISEUR

1m 5m

PLANS DE PRE-COMMERCIALISATION SUJET A MODIFICATIONS

Les surfaces indiquées sont approximatives et peuvent varier dans le cadre de la législation des ventes en l'état de futur achèvement. Des modifications sont susceptibles d'être apportées en fonction des nécessités techniques ou réglementaires lors de la réalisation tant pour les dimensions que pour les équipements. Les retombées, soffites, faux-plafonds, poutres et poteaux ne sont pas tous figurés ou le sont à titre indicatif; les simulations d'aménagement sont non contractuelles.

LE BELVEDERE DU FORT