



Bâtiment	Appartement	Type	Niveau	Surface habitable
C1	14.2	T2	R+2	45.85 m ²




Pièce	Surface
SEJOUR / CUISINE	26.89 m ²
CHAMBRE	13.05 m ²
SALLE DE BAIN	4.56 m ²
WC	1.35 m ²

TOTAL SURFACE HABITABLE 45.85 m²

VARANGUE 13.22 m²

TOTAL SURFACE 59.07 m²

20 Janvier 2023

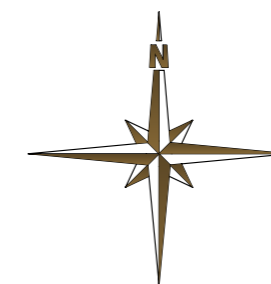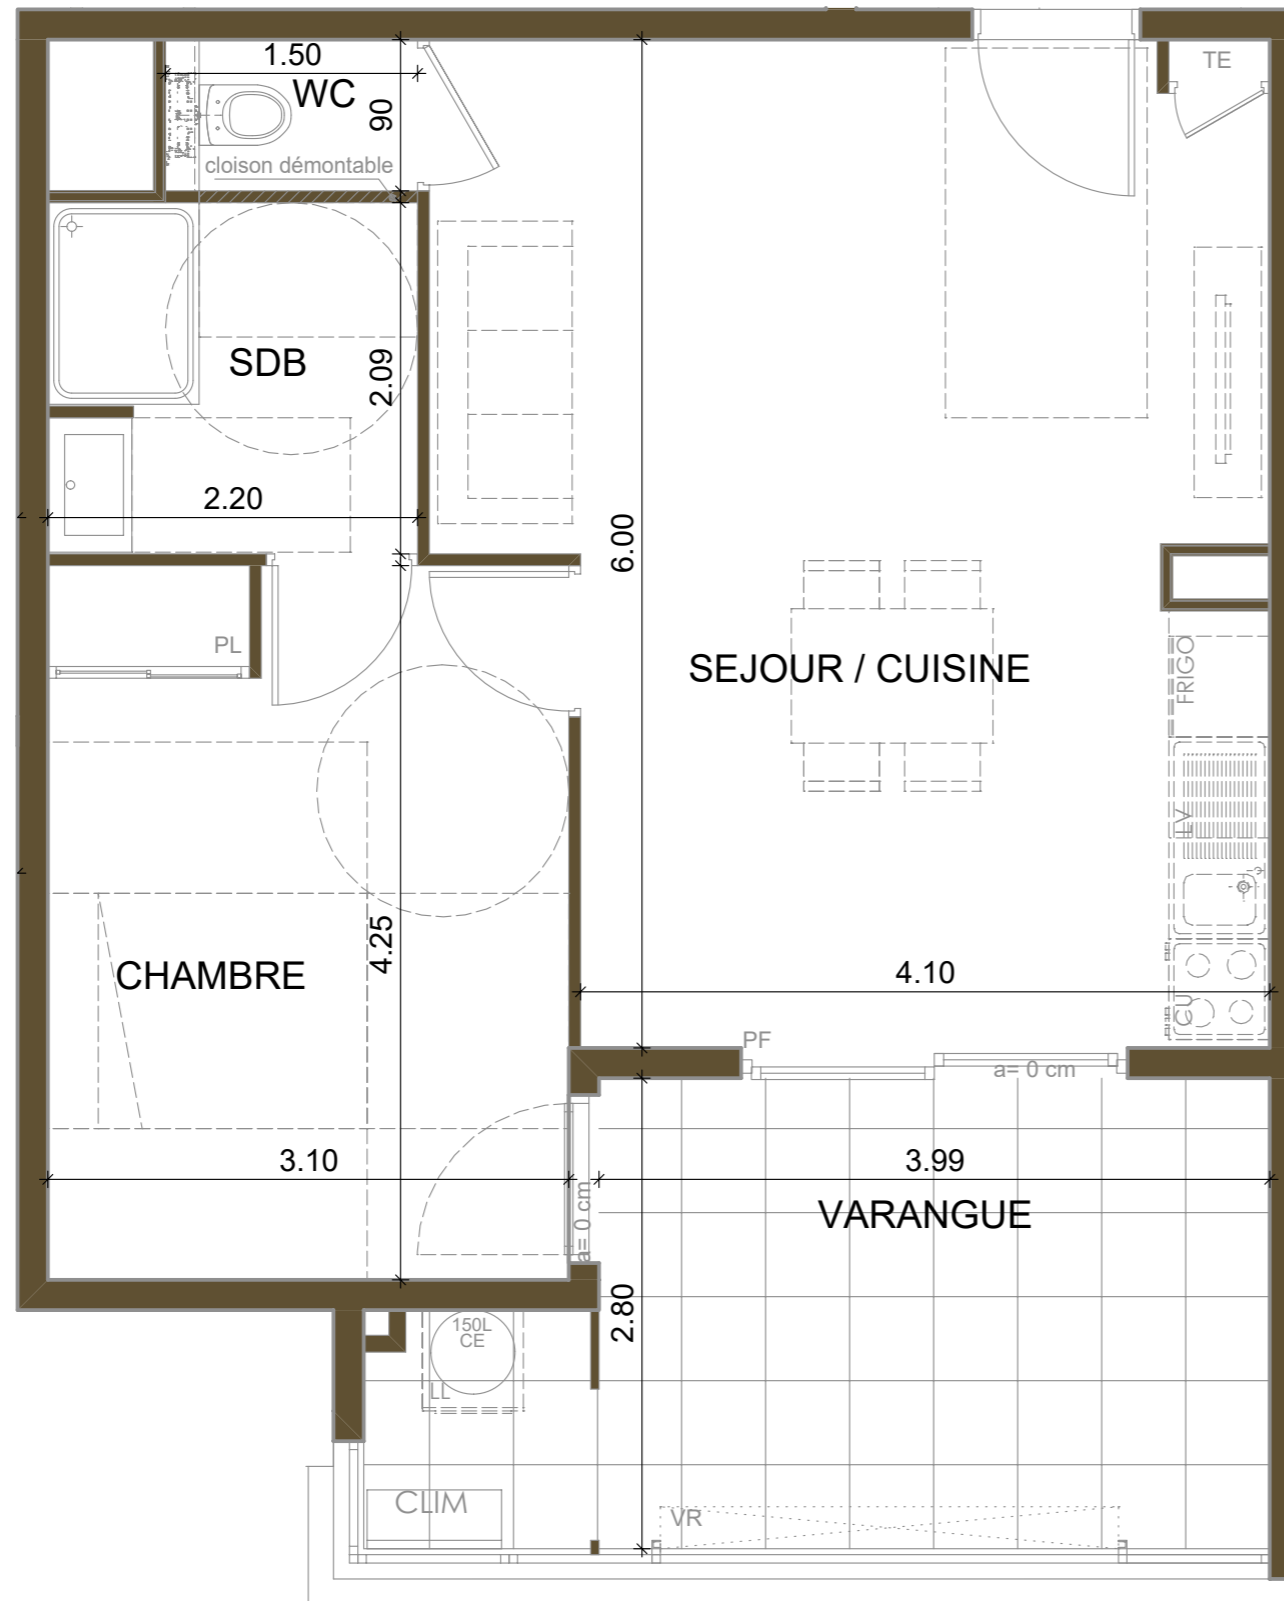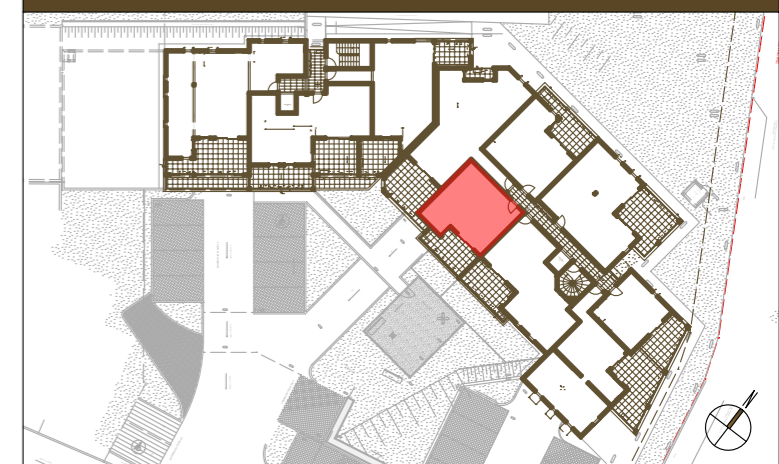

LEGENDE

- FAUX PLAFOND / SOFFITE
- CLOISON DEMONTABLE
- TE TABLEAU ELECTRIQUE
- VR VOLET ROULANT
- F FENETRE
- PF PORTE FENETRE
- ECS BALLON EAU CHAUDE
- PL PLACARD
- LV ZONE VAISSELLE
- FRIGO ZONE REFRIGERATEUR
- LL ZONE LAVE-LINGE
- CLIM CLIMATISEUR



PLANS DE PRE-COMMERCIALISATION SUJET A MODIFICATIONS

Les surfaces indiquées sont approximatives et peuvent varier dans le cadre de la législation des ventes en l'état de futur achèvement. Des modifications sont susceptibles d'être apportées en fonction des nécessités techniques ou réglementaires lors de la réalisation tant pour les dimensions que pour les équipements. Les retombées, soffites, faux-plafonds, poutres et poteaux ne sont pas tous figurés ou le sont à titre indicatif; les simulations d'aménagement sont non contractuelles.

LE BELVEDERE DU FORT