





Bâtiment	Appartement	Type	Niveau	Surface habitable
C1	18	T3	R+3	86.76 m ²

Pièce	Surface
HALL	4.26 m ²
SEJOUR / CUISINE	33.81 m ²
CHAMBRE 1	11.70 m ²
CHAMBRE 2	11.48 m ²
CHAMBRE 3	10.45 m ²
SALLE DE BAIN 1	3.66 m ²
SALLE DE BAIN 2	5.37 m ²
WC 1	1.90 m ²
WC 2	1.17 m ²
DEGT	2.96 m ²
TOTAL SURFACE HABITABLE	86.76 m²
VARANGUE	28.01 m ²
TOTAL SURFACE	114.77 m²

20 Janvier 2023

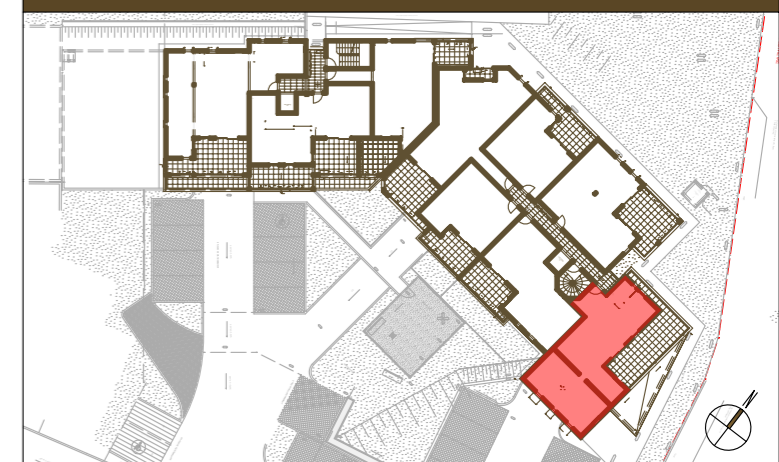

LE BELVEDERE DU FORT

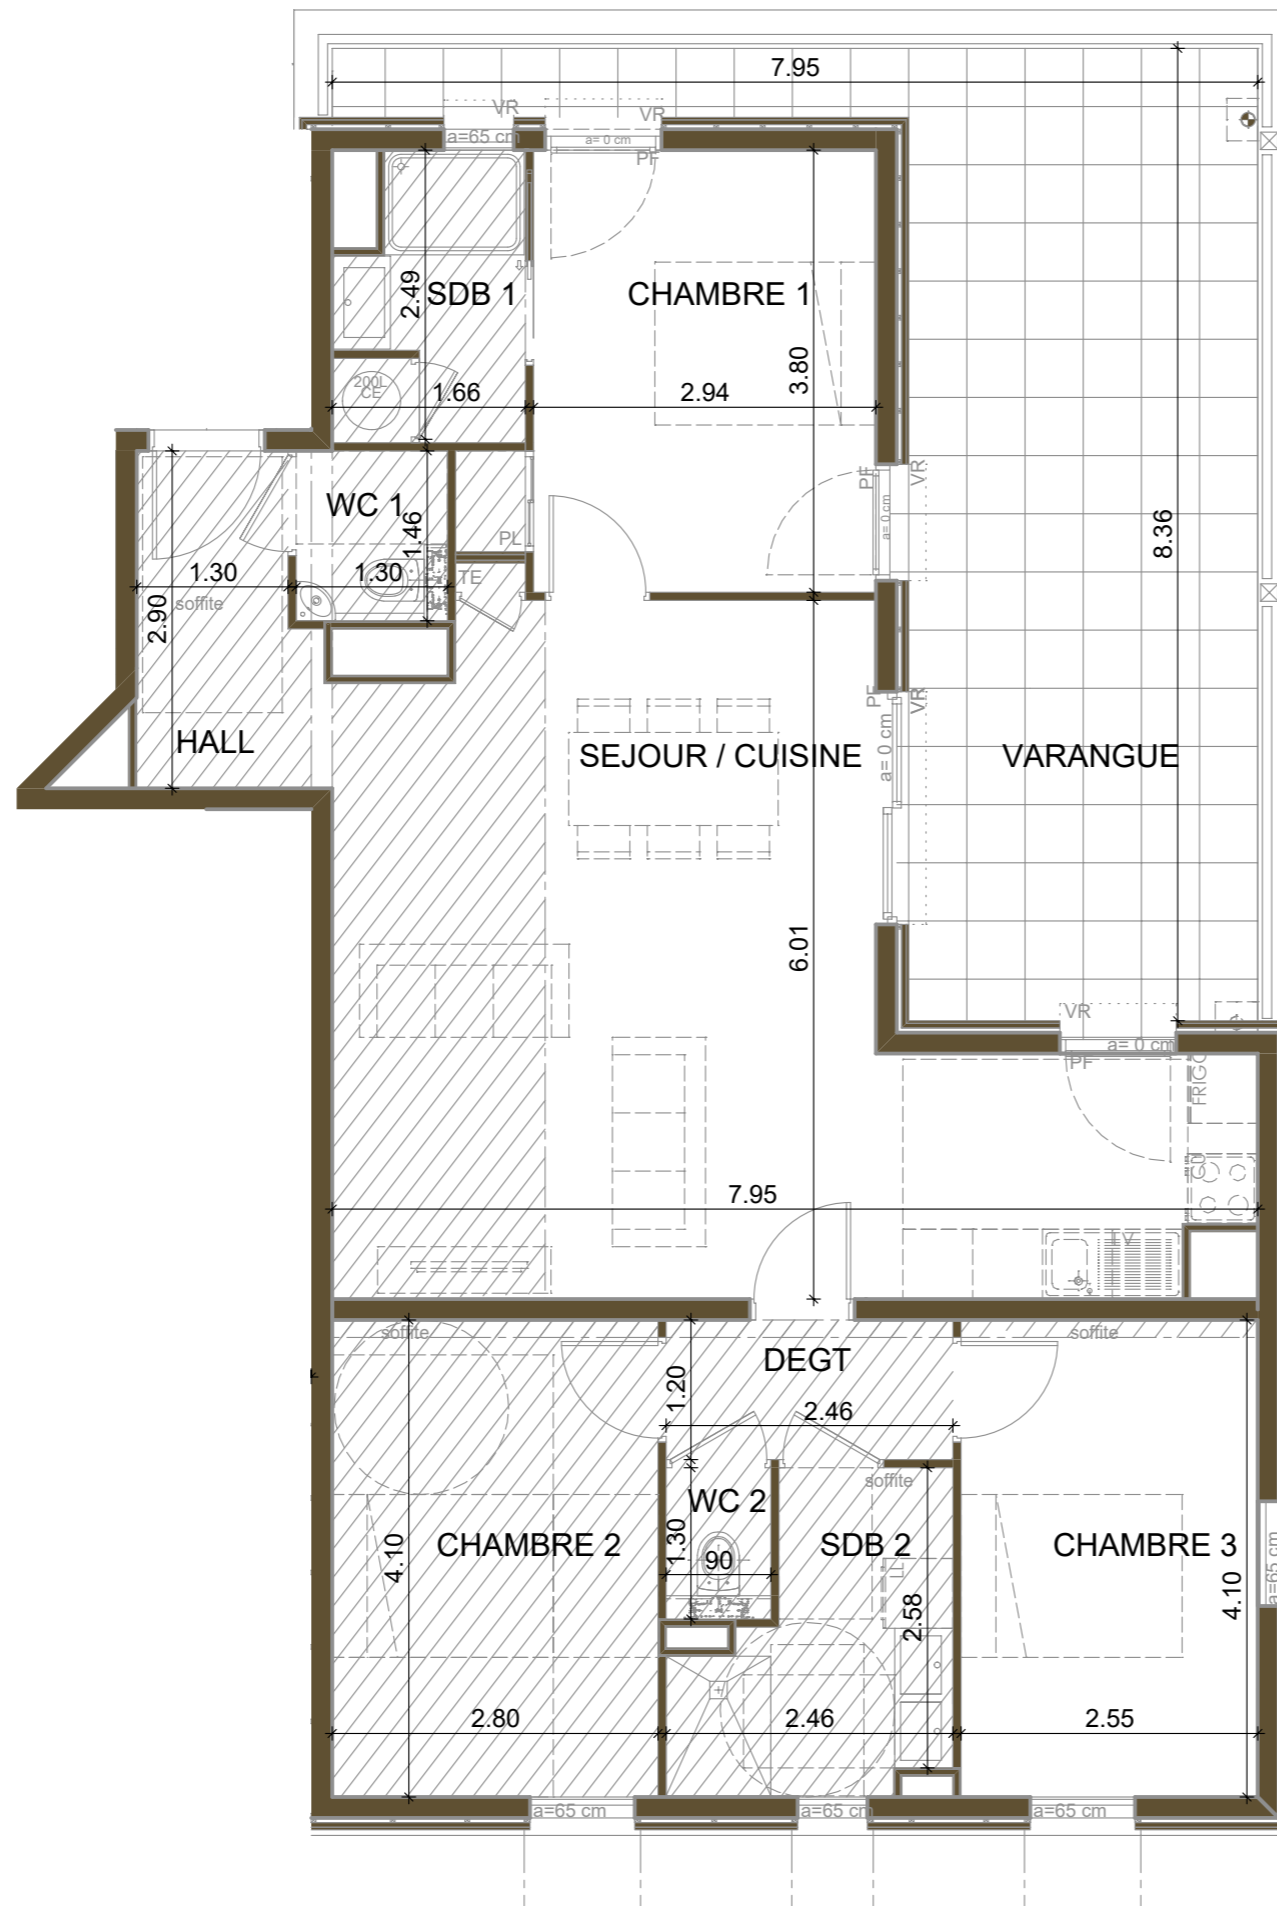

LEGENDE

	FAUX PLAFOND / SOFFITE
	CLOISON DEMONTABLE
	TABLEAU ELECTRIQUE
	VOLET ROULANT
	FENETRE
	PORTE FENETRE
	BALLON EAU CHAUDE
	PLACARD
	ZONE VAISSELLE
	ZONE REFRIGERATEUR
	ZONE LAVE-LINGE
	CLIMATISEUR

PLANS DE PRE-COMMERCIALISATION SUJET A MODIFICATIONS

Les surfaces indiquées sont approximatives et peuvent varier dans le cadre de la législation des ventes en l'état de futur achèvement.

Des modifications sont susceptibles d'être apportées en fonction des nécessités techniques ou réglementaires lors de la réalisation tant pour les dimensions que pour les équipements. Les retombées, soffites, faux-plafonds, poutres et poteaux ne sont pas tous figurés ou le sont à titre indicatif; les simulations d'aménagement sont non contractuelles.

