



Bâtiment	Appartement	Type	Niveau	Surface habitable
C1	23	T3	R+4	99.13 m ²


Pièce	Surface
SEJOUR / CUISINE	52.86 m ²
CHAMBRE 1 + PL	15.64 m ²
CHAMBRE 2	13.35 m ²
SALLE DE BAIN 1	5.10 m ²
SALLE DE BAIN 2	3.12 m ²
WC	2.17 m ²
DEGT + PL	6.89 m ²

TOTAL SURFACE HABITABLE 99.13 m²


VARANGUE 46.54 m²

TOTAL SURFACE 145.67 m²

20 Janvier 2023

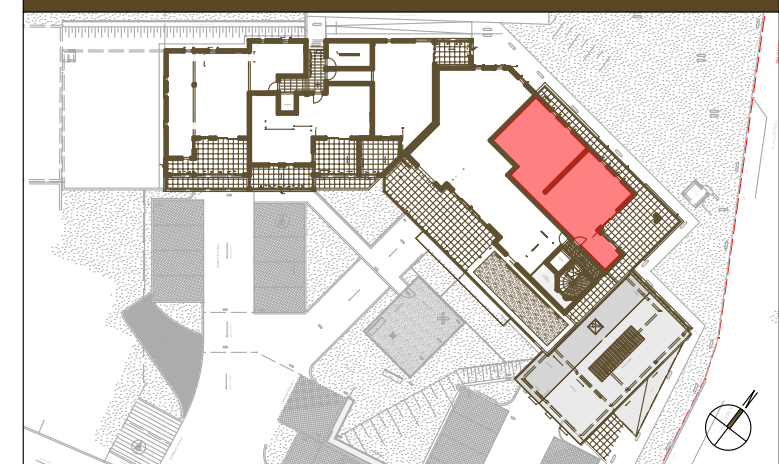


LE BELVEDERE DU FORT

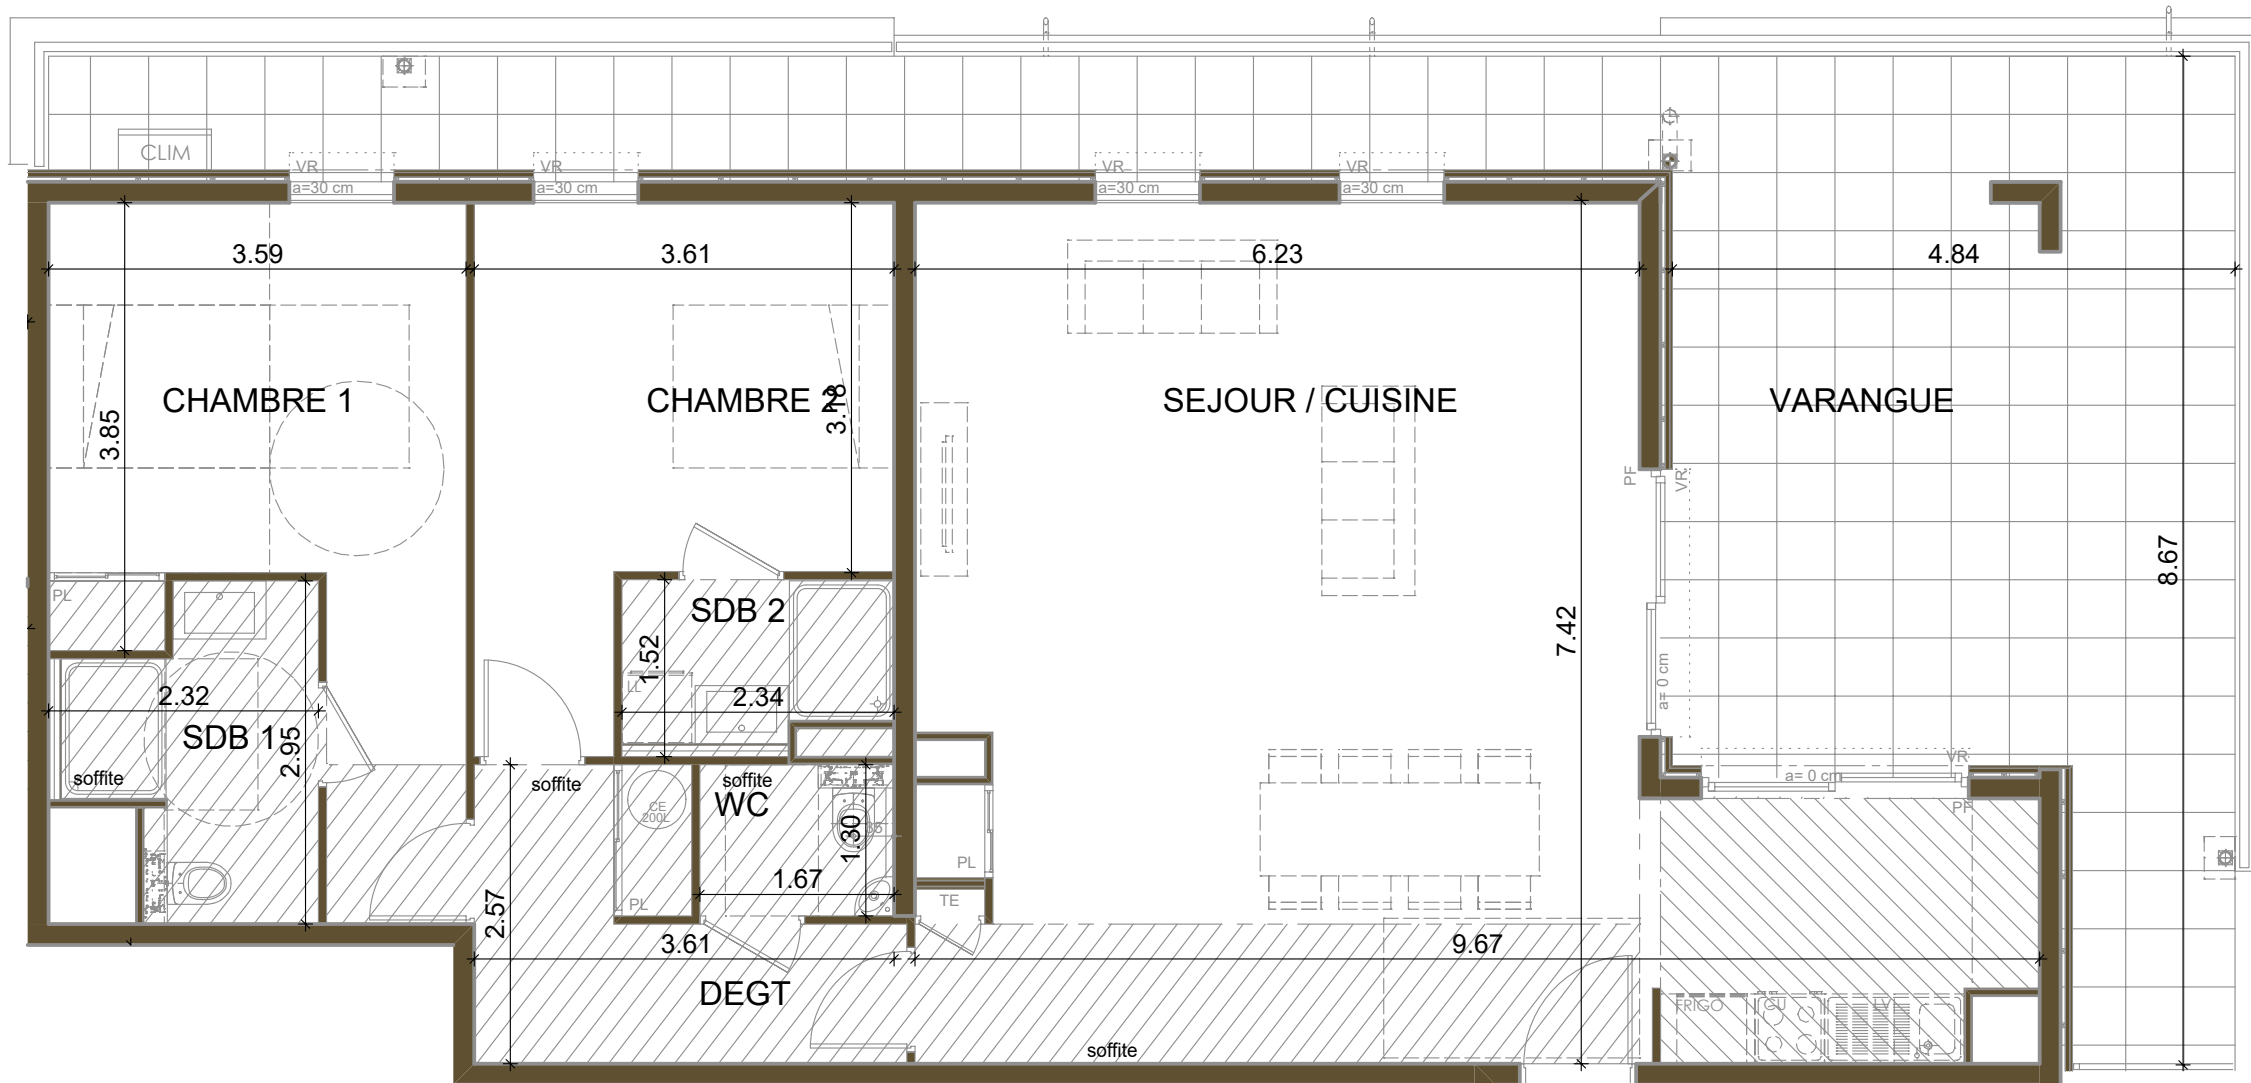

LEGENDE

	FAUX PLAFOND / SOFFITE
	CLOISON DEMONTABLE
TE	TABLEAU ELECTRIQUE
VR	VOLET ROULANT
F	FENETRE
PF	PORTE FENETRE
ECS	BALLON EAU CHAUDE
PL	PLACARD
LV	ZONE VAISSELLE
FRIGO	ZONE REFRIGERATEUR
LL	ZONE LAVE-LINGE
CLIM	CLIMATISEUR

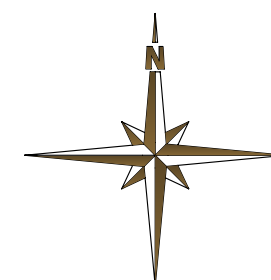

1m 5m

PLANS DE PRE-COMMERCIALISATION SUJET A MODIFICATIONS

Les surfaces indiquées sont approximatives et peuvent varier dans le cadre de la législation des ventes en l'état de futur achèvement. Des modifications sont susceptibles d'être apportées en fonction des nécessités techniques ou réglementaires lors de la réalisation tant pour les dimensions que pour les équipements. Les retombées, soffites, faux-plafonds, poutres et poteaux ne sont pas tous figurés ou le sont à titre indicatif; les simulations d'aménagement sont non contractuelles.