


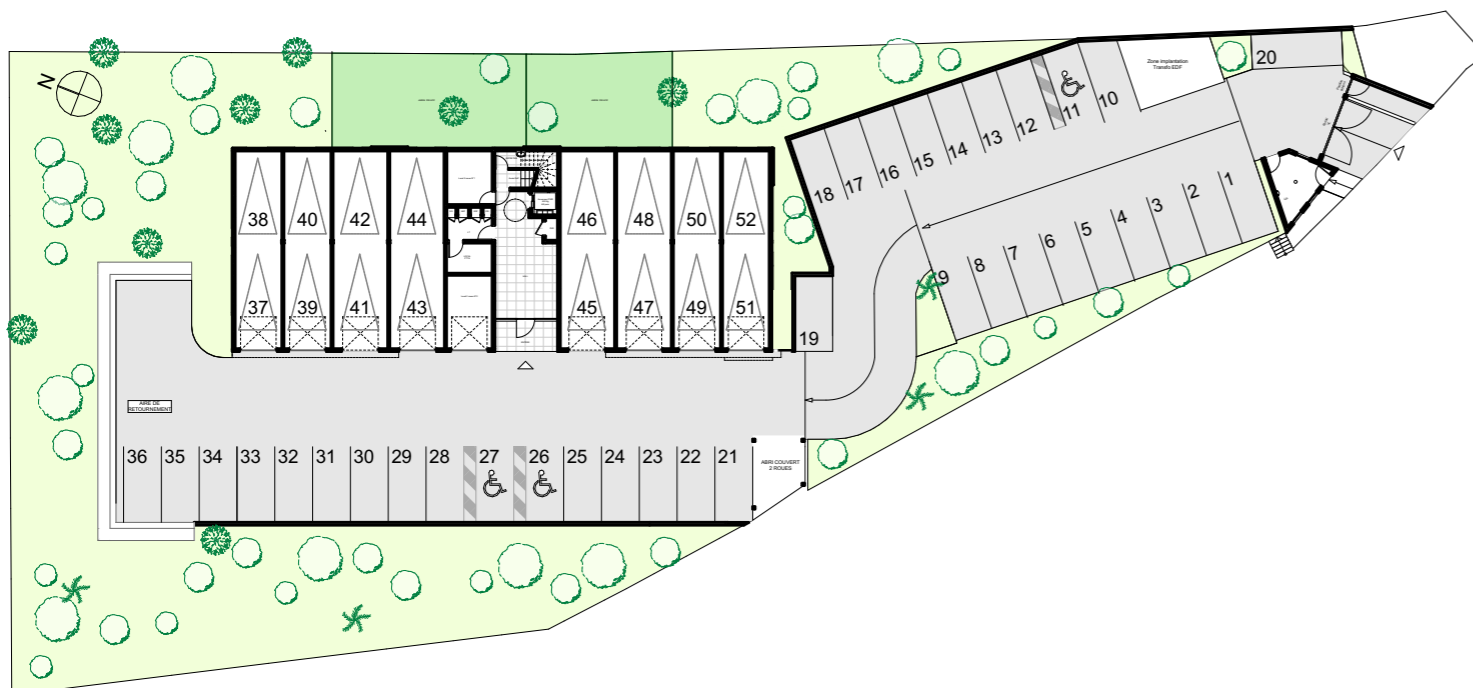


IMAGE NON CONTRACTUELLE


## RESIDENCE O'GREEN

Route Départementale N°15  
97212 SAINT-JOSEPH


N° 303 - Type 2

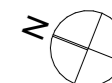

PLAN DE MASSE

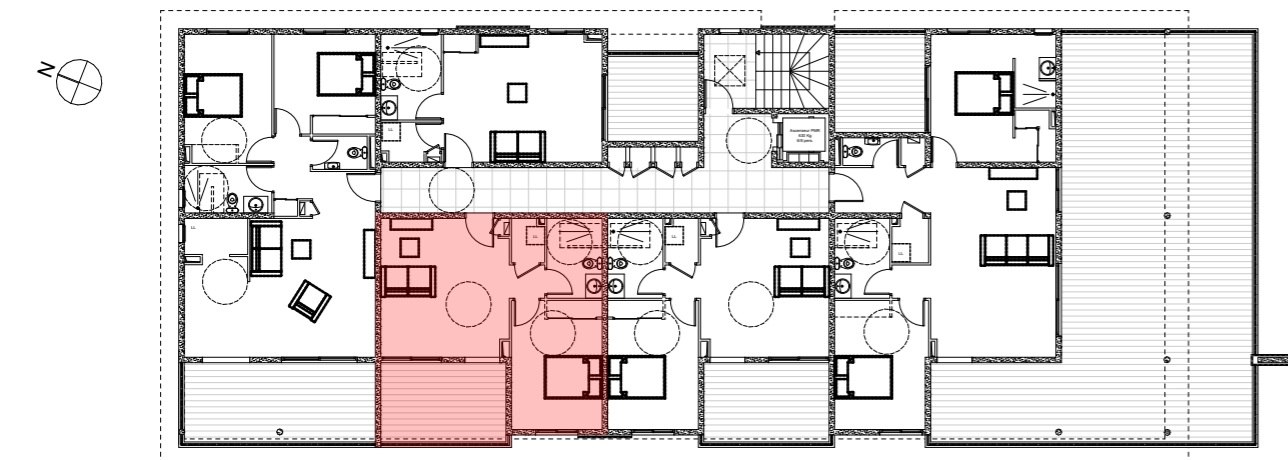

PLAN NIVEAU - R+3

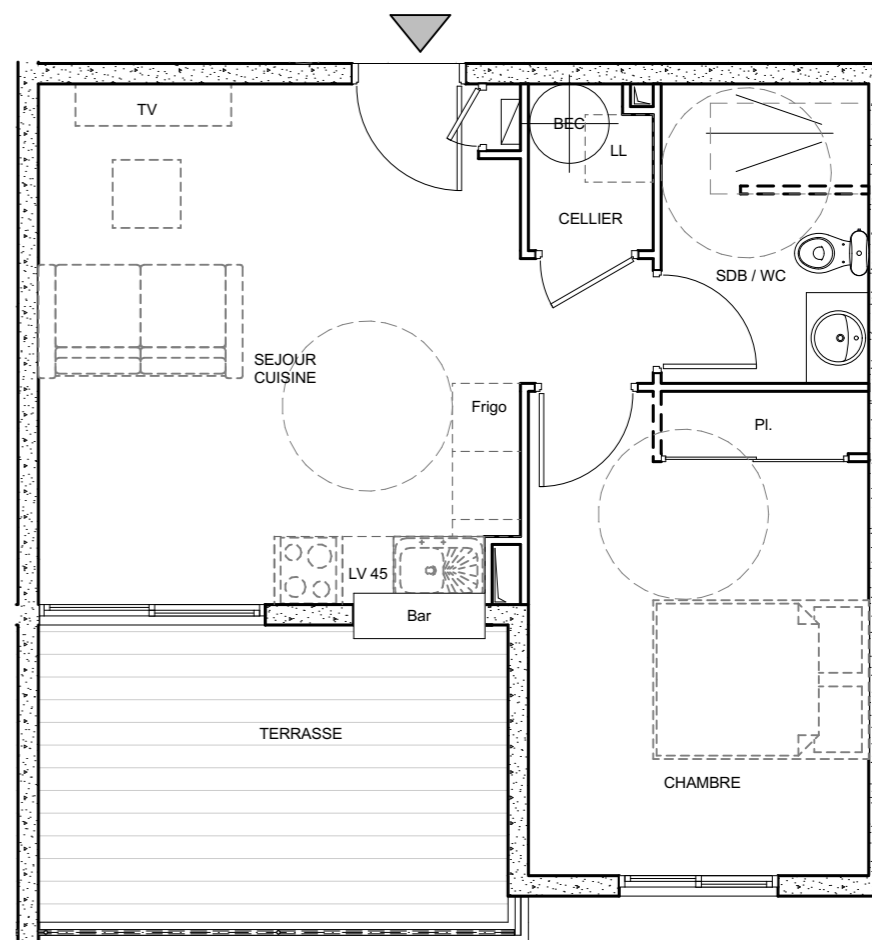

### Type 2 N° 303

Séjour / cuisine	20,60 m <sup>2</sup>
Chambre	12,82 m <sup>2</sup>
SdB / Wc	4,83 m <sup>2</sup>
Cellier	1,54 m <sup>2</sup>
<b>Total Surface Habitable</b>	<b>39,79 m<sup>2</sup></b>
Terrasse	10,82 m <sup>2</sup>
<b>Total Surface Utile</b>	<b>50,61 m<sup>2</sup></b>

Plan de vente établi d'après dossier de Permis de Construire. Le promoteur se réserve le droit d'apporter des modifications pour des raisons techniques en Phase PRO. Des modifications sont susceptibles d'être apportées à ce plan en fonction des nécessités techniques ou réglementaires de la réalisation tant en ce qui concerne les dimensions libres que l'équipement, les surfaces, les hauteurs sous plafonds ainsi que les hauteurs de seuils ou d'allèges indiquées sont approximatives les retombées, soffites, faux plafonds, trappes de visite, ainsi que l'emplacement des descentes d'eaux pluviales, d'équipements sanitaires ne sont pas tous figurés.

Plan de vente du 14-12-2023

