




Bâtiment	Appartement	Type	Niveau	Surface habitable
A	104	T3	R+1	65.16 m ²

Pièce	Surface
SEJOUR / CUISINE	36.83 m ²
CHAMBRE 1 + PL	11.58 m ²
CHAMBRE 2	9.30 m ²
SALLE DE BAIN	4.33 m ²
WC	1.31 m ²
RGT	1.81 m ²



TOTAL SURFACE HABITABLE	65.16m²
VARANGUE	25.68 m ²

TOTAL SURFACE	90.84 m²
----------------------	----------------------------

25 Novembre 2024

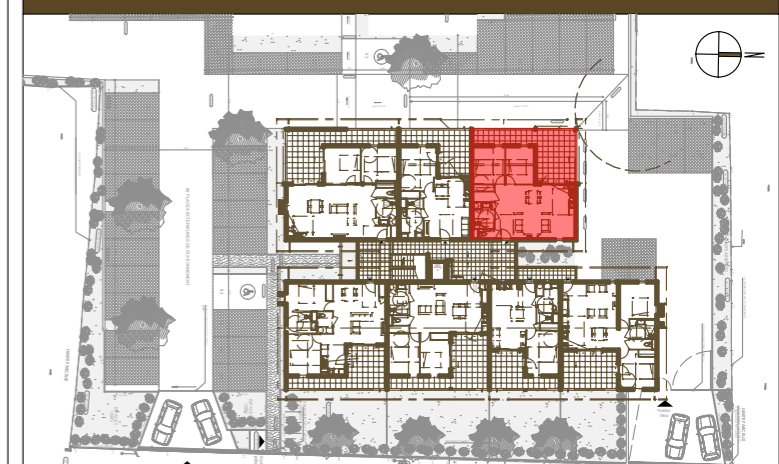

BAIE MAHAULT

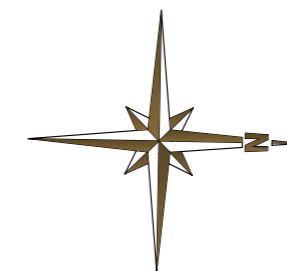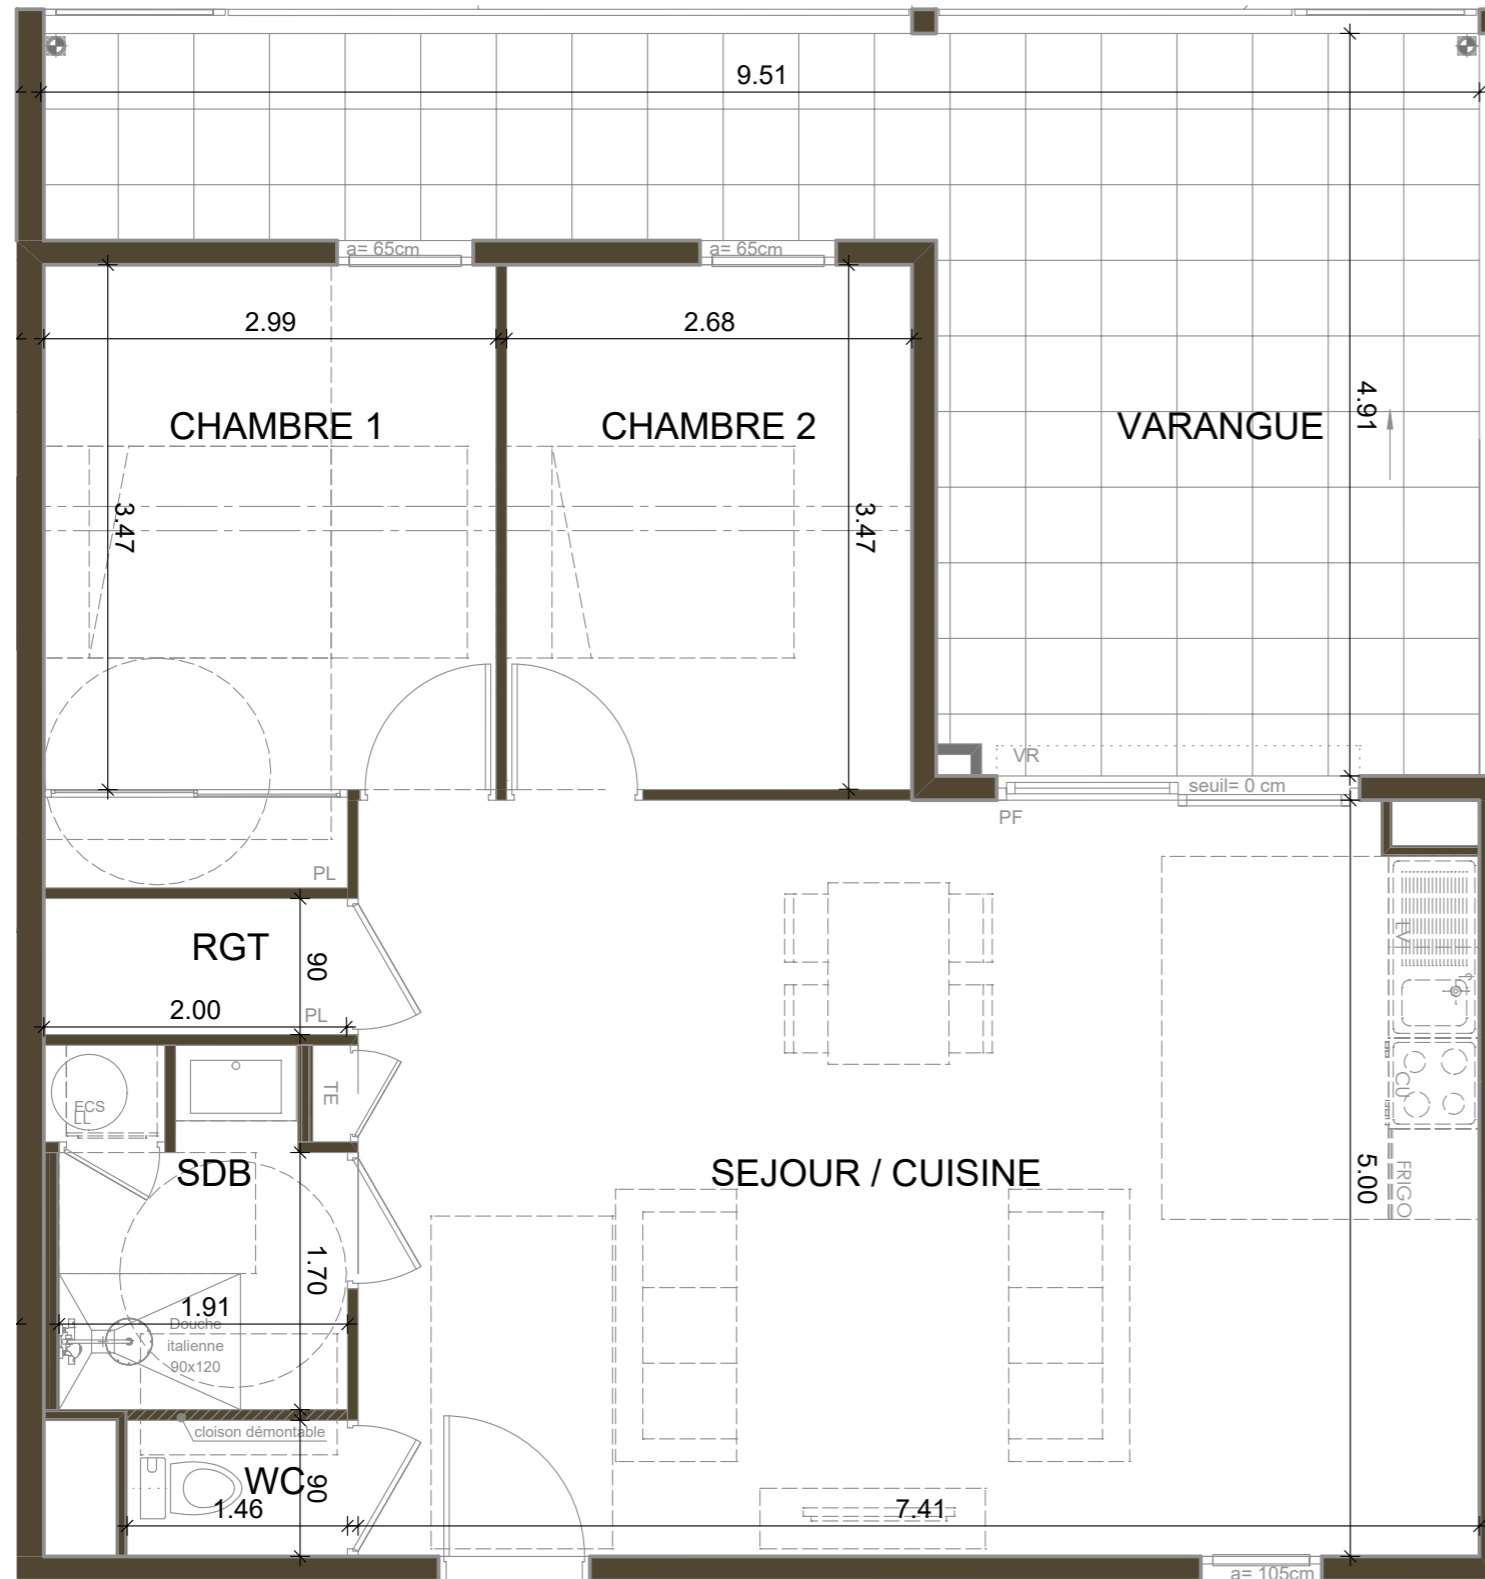

LEGENDE

- FAUX PLAFOND / SOFFITE
- CLOISON DEMONTABLE
- POUTRE
- DESCENTE EAUX PLUVIALES
- AVALOIR EAUX PLUVIALES
- TABLEAU ELECTRIQUE
- VOLET ROULANT
- BRISE SOLEIL
- FENETRE
- PORTE FENETRE
- CHAUFFE-EAU
- PLACARD
- ZONE VAISSELLE
- ZONE REFRIGERATEUR
- ZONE LAVE-LINGE
- CLIMATISEUR



PLANS DE PRE-COMMERCIALISATION SUJET A MODIFICATIONS

Les surfaces indiquées sont approximatives et peuvent varier dans le cadre de la législation des ventes en l'état de futur achèvement. Des modifications sont susceptibles d'être apportées en fonction des nécessités techniques ou réglementaires lors de la réalisation tant pour les dimensions que pour les équipements. Les retombées, soffites, faux-plafonds, poutres et poteaux ne sont pas tous figurés ou le sont à titre indicatif; les simulations d'aménagement sont non contractuelles.