

REVERSO LOUVIERS




Logement T1 Bis n°B-116

Niveau 01


Tableau des surfaces

Pièces	Surface habitable
Pièce de vie	29.26 m ²
Salle d'eau	4.72 m ²
rangement	0.64 m ²
	34.62 m²

Pièces	Surfaces ext.
Terrasse	15.39 m ²
	15.39 m²

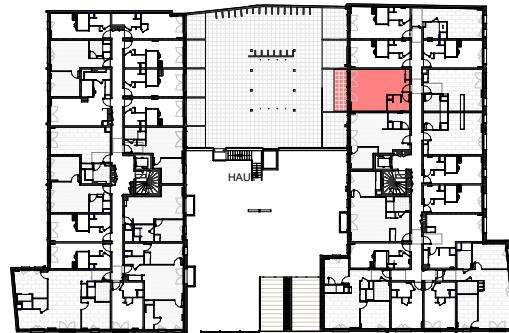

Plan de repérage appartement B-116

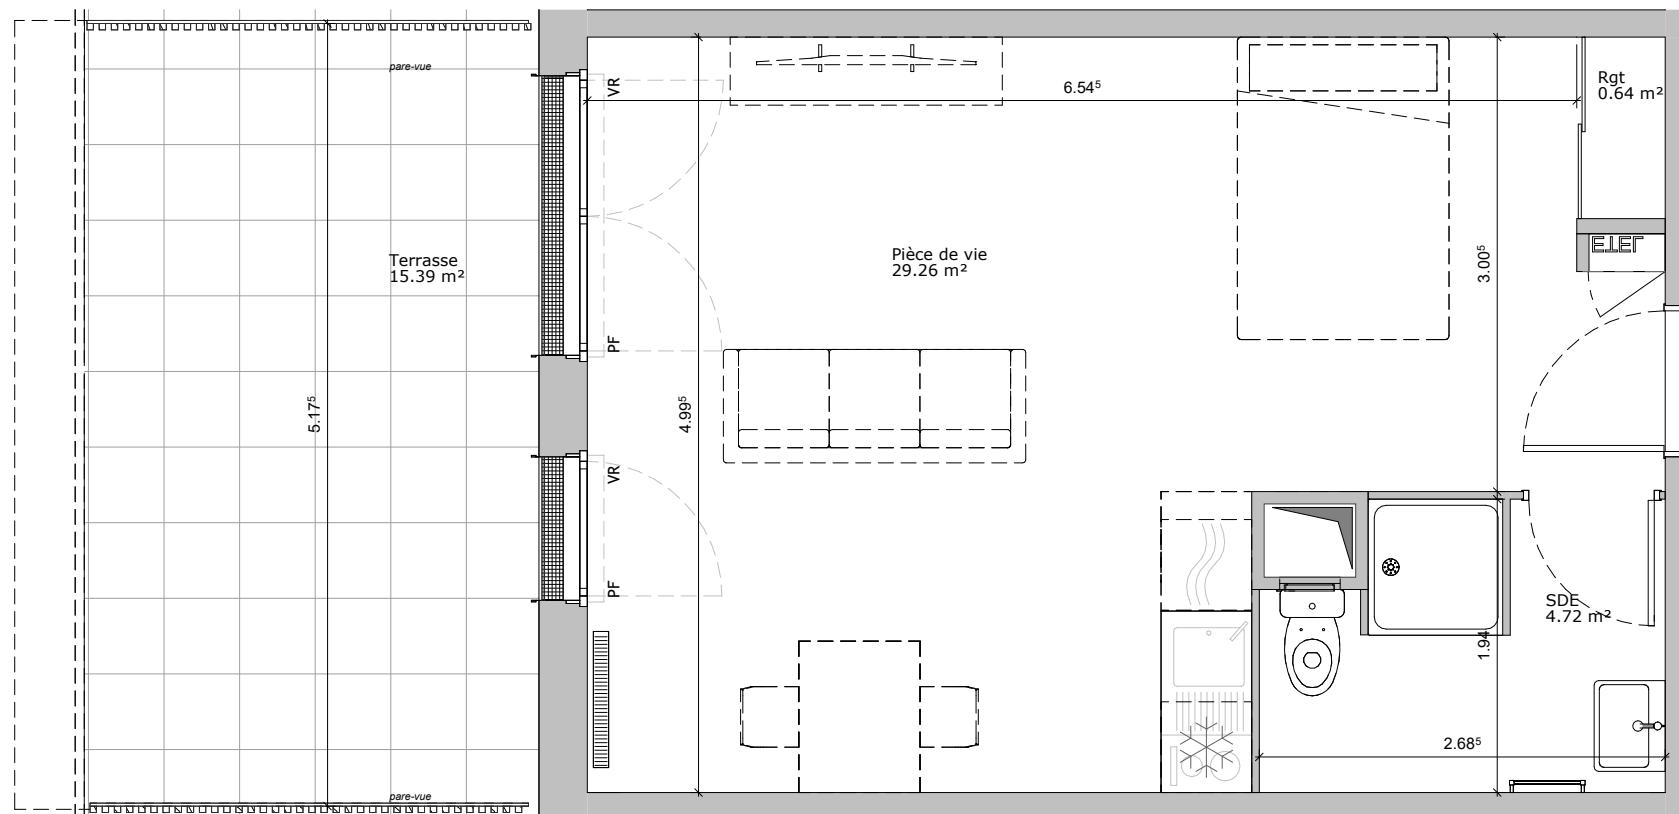

0 0.5 1 2 3m



Ce plan est susceptible d'être légèrement modifié en fonction des nécessités techniques de la réalisation en ce qui concerne les dimensions libres et les équipements. Les retombées, soffites, canalisations, et radiateurs ne sont pas figurés.

Plan de commercialisation - Indice-2

Date : 19/03/2025