


Nota : ce plan est susceptible d'être légèrement modifié en fonction des nécessités techniques de la réalisation en ce qui concerne les dimensions libres et les équipements. Les retombées, soffites, canalisations et radiateurs ne sont pas figurés.

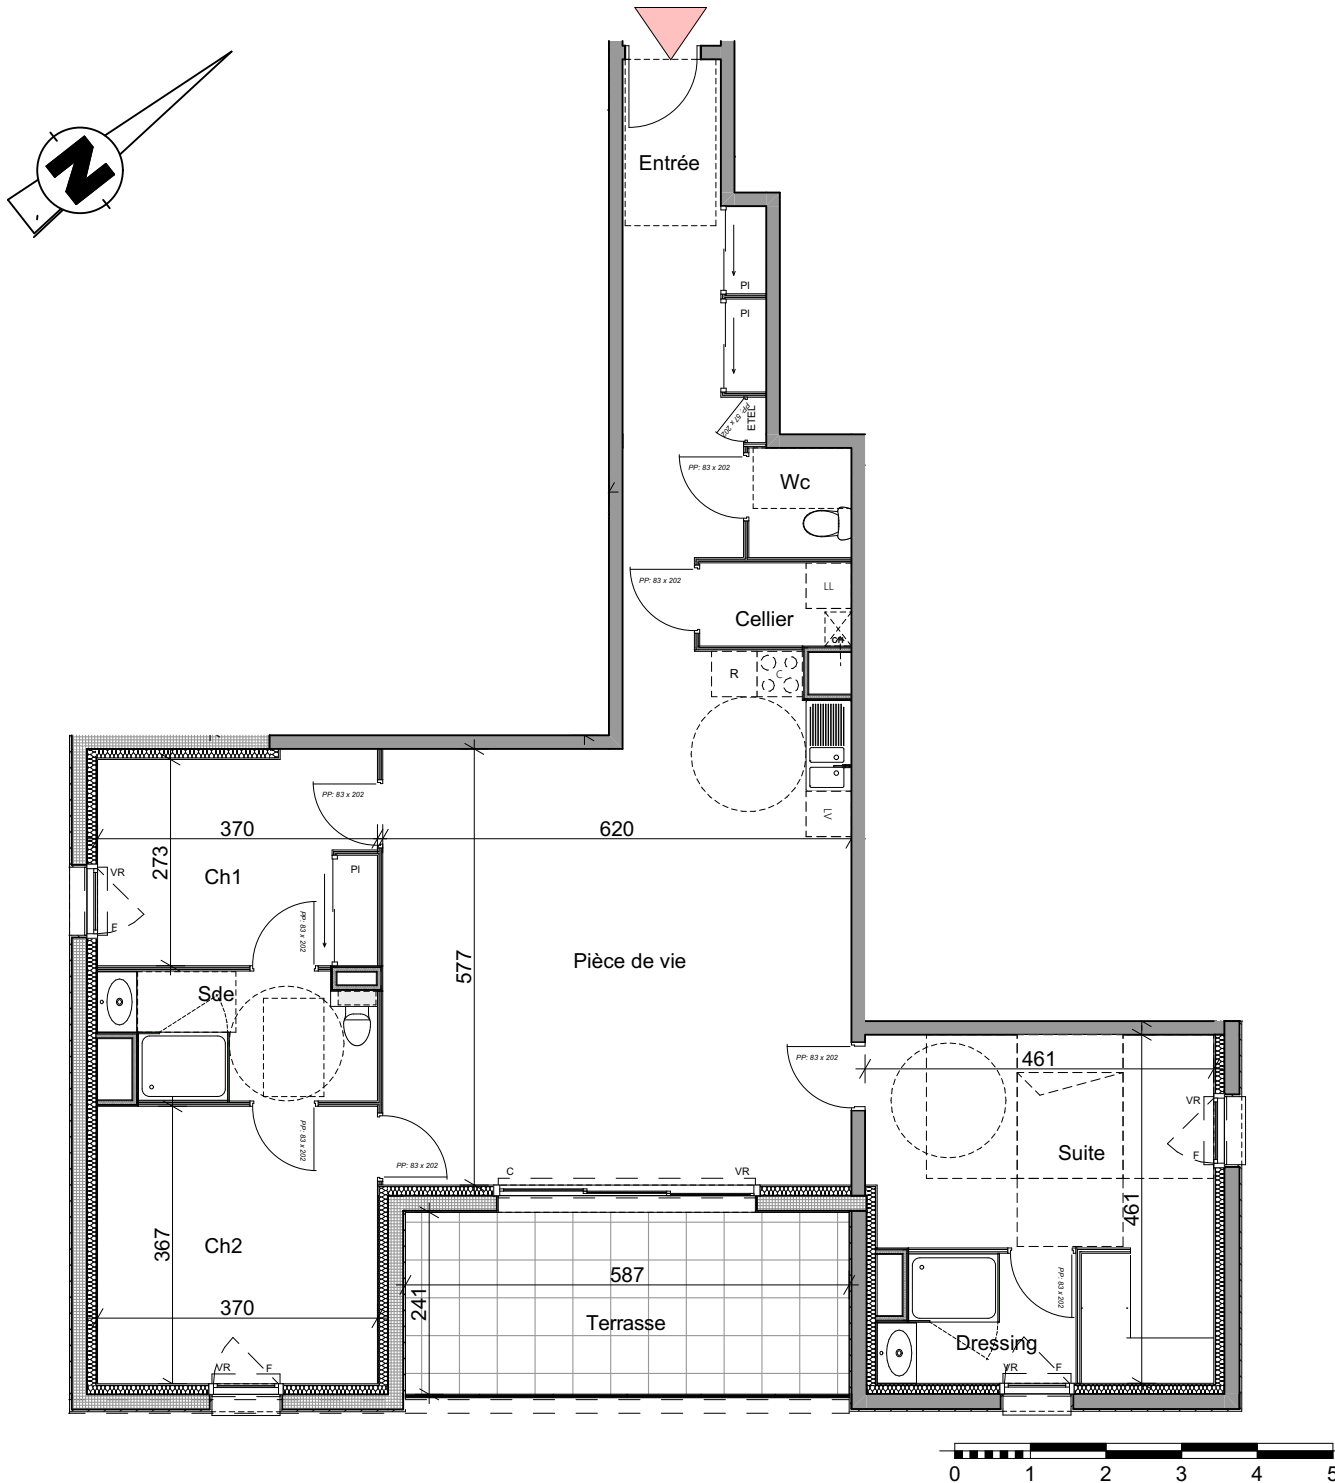

Résidence Faubourg Saint Antoine route de Neufchâtel à Bois Guillaume

Maître d'ouvrage :
107 Allée François Mitterrand
76100 Rouen

PIERRE DE SEINE
AT'OME
Groupe Odyssee Immobilier

Bâtiment D2 PMR n°12 - R+1 - T4

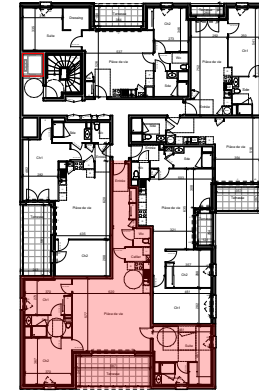


Tableau de surfaces

S. habitable (m²)

entrée	10,38
pièce de vie	39,23
ch.1	10,28
ch.2	13,58
suite	20,17
cellier	2,21
sde	5,58
wc	1,97
rgt	1,44
	104,84 m²
terrasse	14,56

LEGENDE :

PF: porte fenêtre/ F: fenêtre/ VR: volet roulant/ C: cuisson/ LV: lave
vaisselle/ LL: lave linge/ R: réfrigérateur/ ETEL: tableau électrique.

Date: 08-10-2025