


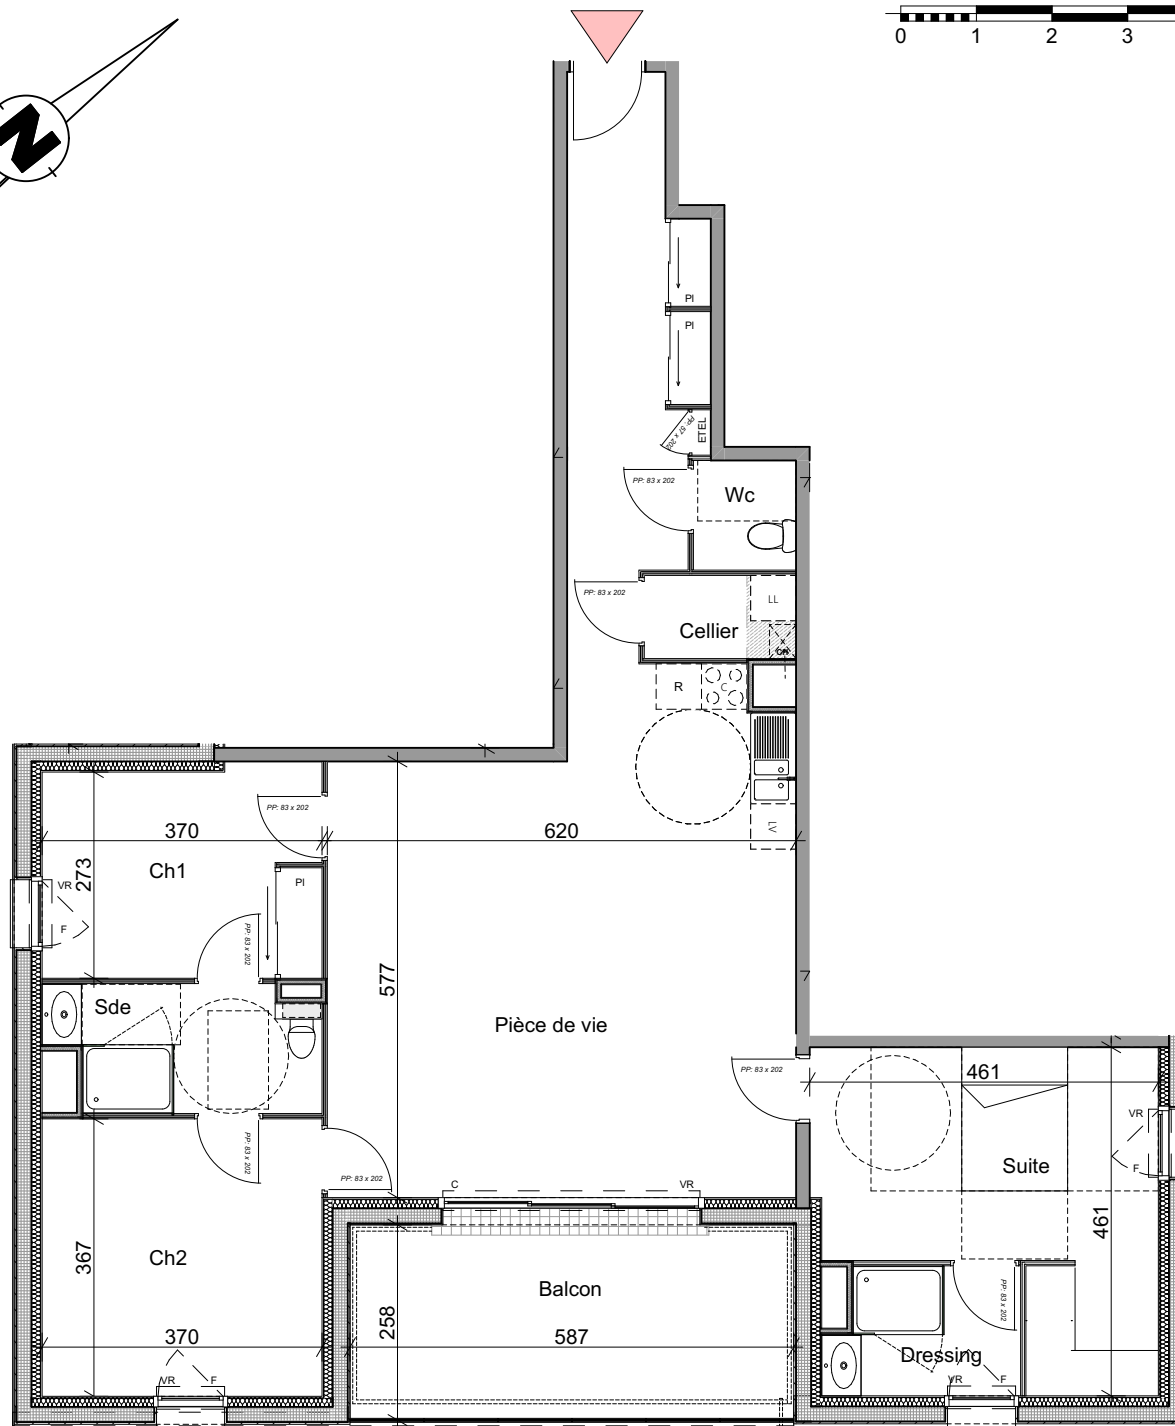

Maître d'ouvrage :
107 Allée François Mitterrand
76100 Rouen

PIERRE DE SEINE
AT'OME
Groupe *Odyssée* Immobilier

Bâtiment D2
n°22 - R+2 - T4 PMR

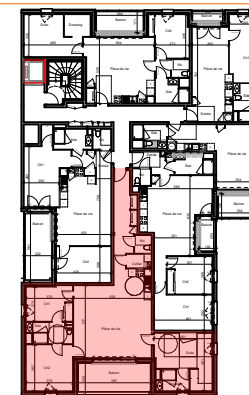


Tableau de surfaces

S. habitable (m²)

entrée	10,38
pièce de vie	39,23
ch.1	10,28
ch.2	13,58
suite	20,17
cellier	2,21
sde	5,58
wc	1,97
rgt	1,44
	104,84 m²
balcon	14,56

LEGENDE :

PF: porte fenêtre/ **F:** fenêtre/ **VR:** volet roulant/ **C:** cuisson/ **LV:** lave vaisselle/ **LL:** lave linge/ **R:** réfrigérateur/ **ETEL:** tableau électrique.

Date: 08-10-2025