



Plan de repérage: R+3



**PIERRE
DE SEINE**
Groupe *Odyssée* Immobilier

107 Allée François Mitterrand
76000 ROUEN

02 35 02 75 33
contact@pierredeseine.fr

CÔTÉ OUEST

16 Avenue Carnot - 76250 DEVILLE-LES-ROUEN



LOGEMENT T3 N° A301


TABLEAU DE SURFACE | surface habitable en m²

Pièces	Surface
R+3	
Chambre 01	9.84 m ²
Chambre 02	11.05 m ²
Pièce à vivre	32.61 m ²
Pl.	0.71 m ²
Pl.	0.51 m ²
Pl.	0.72 m ²
SDB	6.01 m ²
WC	2.25 m ²
TOTAL	63.69 m ²

EXTERIEUR

Balcon	10.47 m ²
TOTAL	10.47 m ²

Plan de commercialisation - Indice I
DATE : 05/03/2025

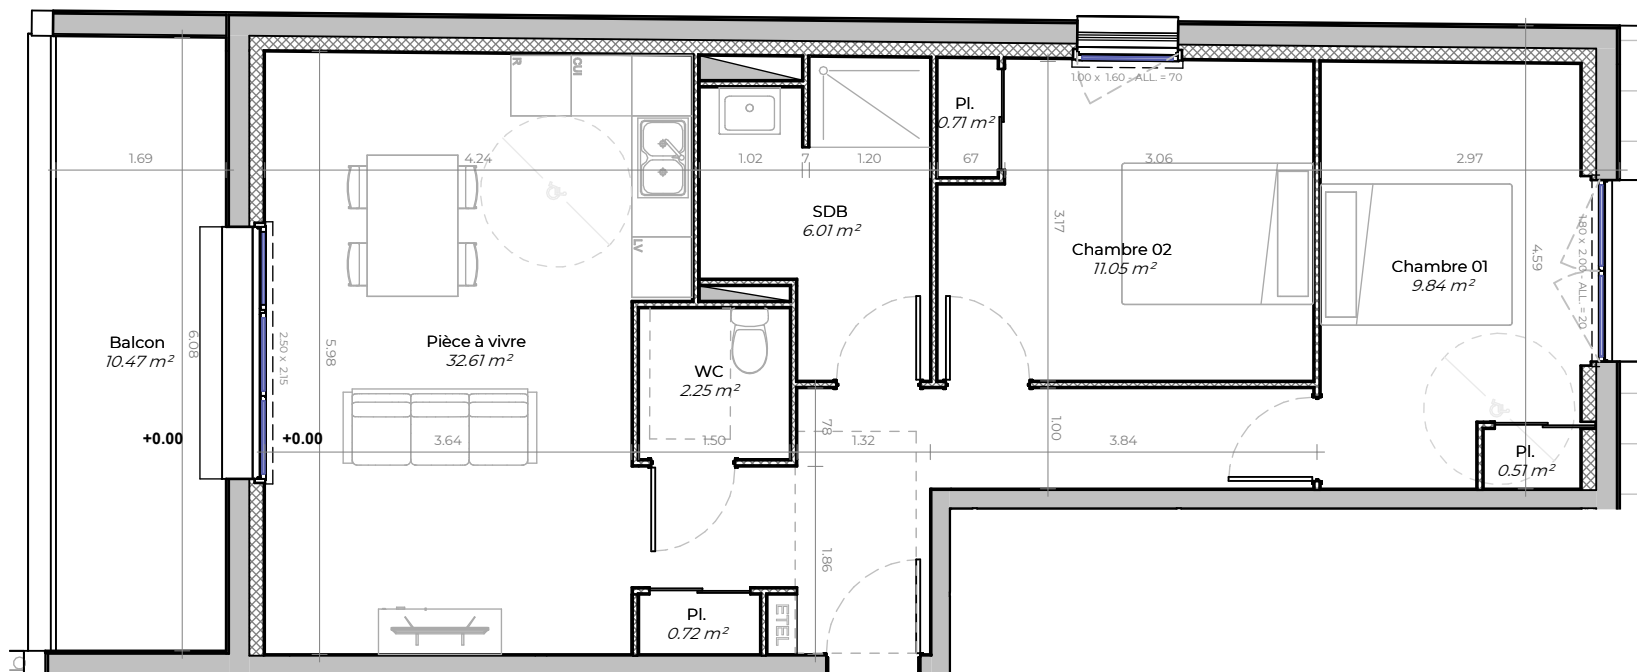

0 75 150 300
Echelle graphique (cm)



Nota : Ce plan est susceptible d'être légèrement modifié en fonction des nécessités techniques de la réalisation en ce qui concerne les dimensions libres et les équipements. Les retombées, soffites, canalisations et radiateurs ne sont pas figurés.