



Plan de repérage: R+2



**PIERRE
DE SEINE**
Groupe *Odyssée* Immobilier

107 Allée François Mitterrand
76000 ROUEN

02 35 02 75 33
contact@pierredeseine.fr

CÔTÉ OUEST


16 Avenue Carnot - 76250 DEVILLE-LES-ROUEN



LOGEMENT T2 N° A210

TABEAU DE SURFACE | surface habitable en m²

Pièces	Surface
R+2	
Chambre	12.04 m ²
Pièce à vivre	31.31 m ²
Pl.	0.61 m ²
Pl.	0.81 m ²
SDB	5.82 m ²
TOTAL	50.58 m ²

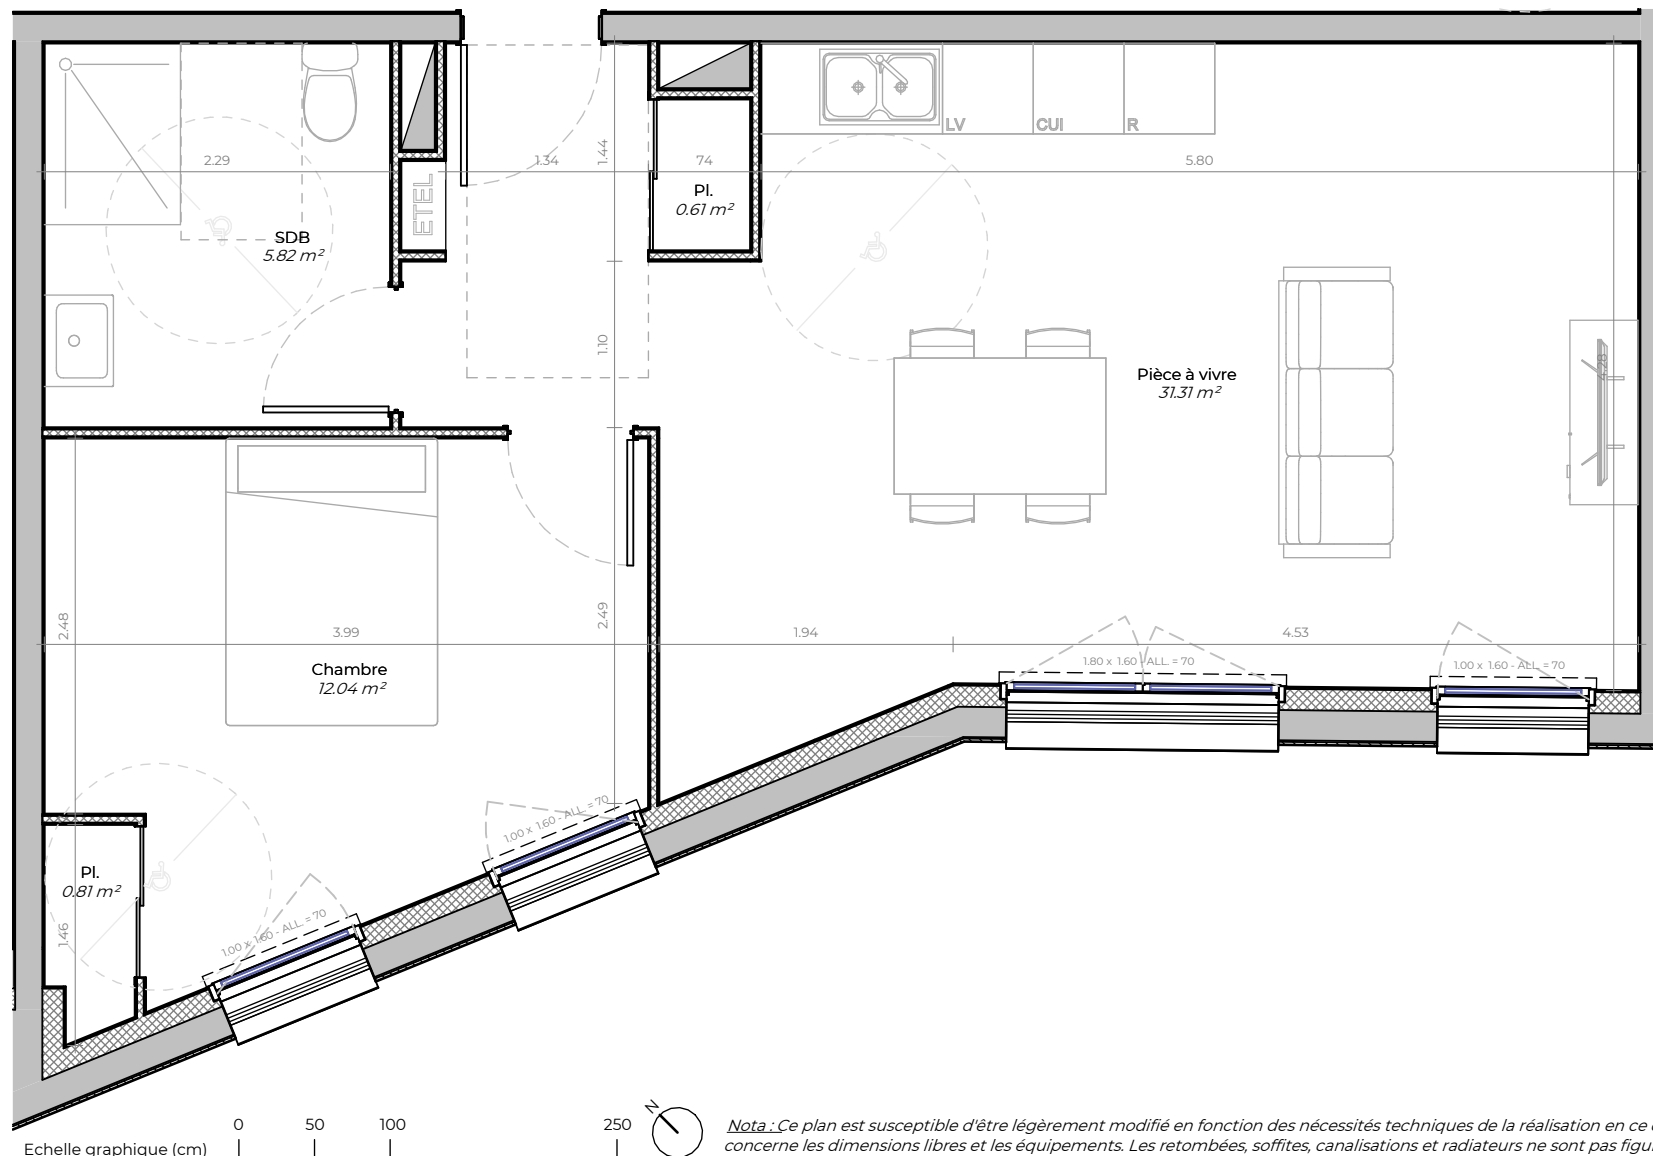

Nota : Ce plan est susceptible d'être légèrement modifié en fonction des nécessités techniques de la réalisation en ce qui concerne les dimensions libres et les équipements. Les retombées, soffites, canalisations et radiateurs ne sont pas figurés.

Plan de commercialisation - Indice I
DATE : 05/03/2025