


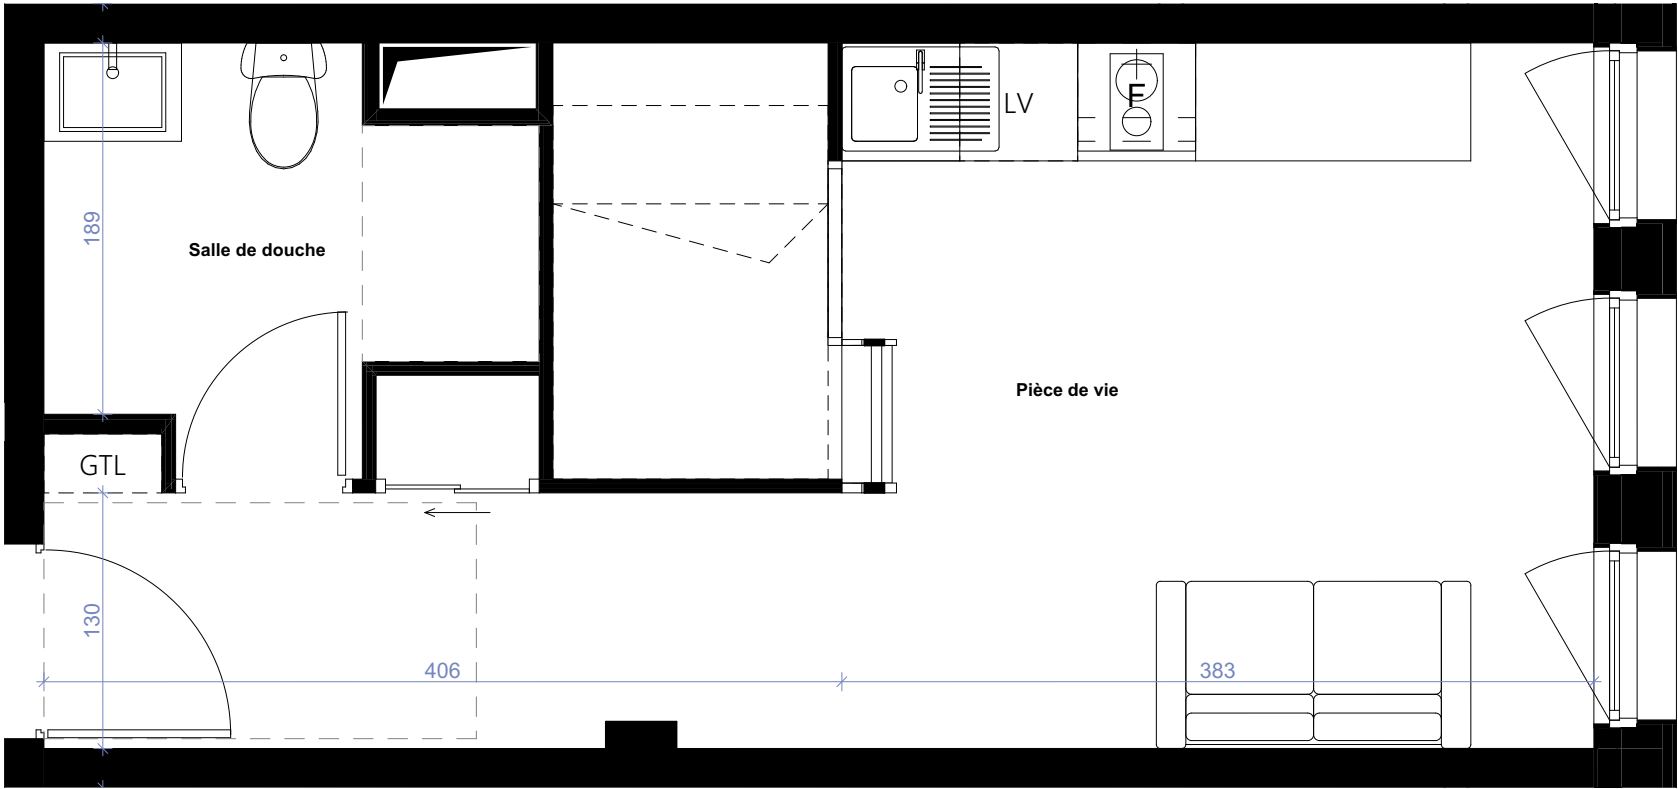

Résidence

Parc Mustel

49, Rue de Mustel - 76000 ROUEN

REVERSO


ROUEN

107, Allée François Mitterrand - 76100 ROUEN

Tél : 02 35 02 77 99

Plans de vente

n°C002 - T1

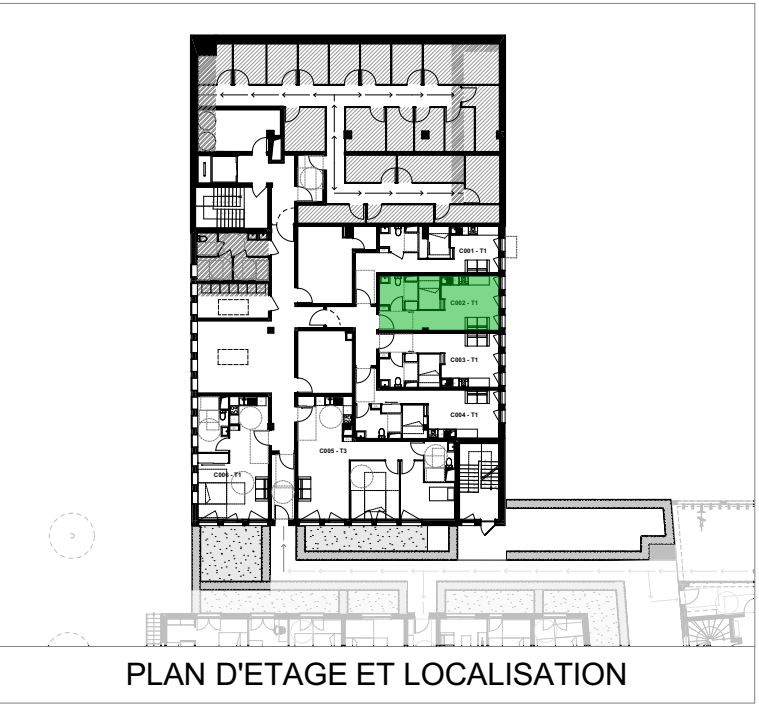

PLAN D'ETAGE ET LOCALISATION

Tableau de surfaces		S. habitable (m²)
Pièce de vie	22,79	
Salle de douche	4,45	
		27,24 m²

LEGENDE : PF : Porte-Fenêtre / F : Fenêtre / VR : Volet roulant / etel : Tableau électrique / Pl. : Placard / TRI : Emplacement tri sélectif / R : Emplacement réfrigérateur / LL : Emplacement lave-linge / LV : Emplacement lave-vaisselle / Soffite, Faux-plafond :

NOTA : Des modifications sont susceptibles d'être apportées à ce plan en fonction des nécessités techniques de la réalisation, tant en ce qui concerne les dimensions libres que l'équipement. Les surfaces données sont approximatives. Les retombées, soffites, faux-plafonds, canalisations, ballons d'eau chaude ainsi que l'emplacement des équipements sont figurés à titre indicatif. La surface des placards des chambres est incluse dans celle des pièces attenantes.