



Résidence  
**Parc Mustel**  
49, Rue de Mustel - 76000 ROUEN

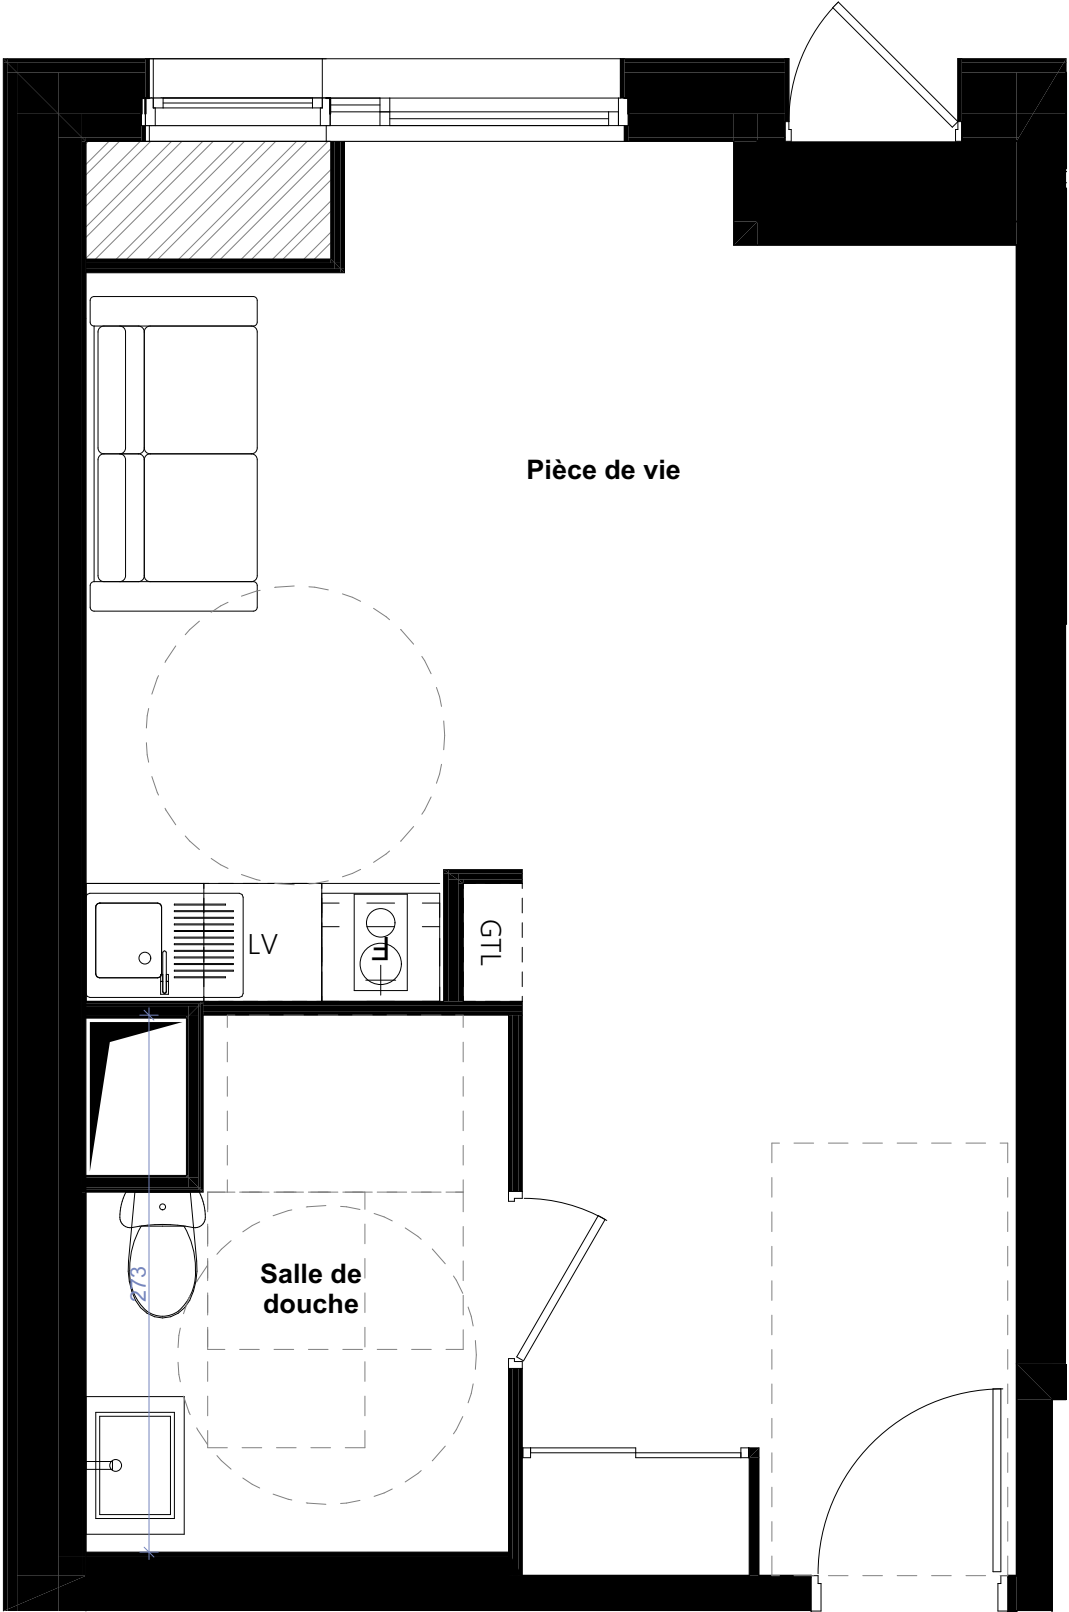

**REVERSO**  
ROUEN

107, Allée François Mitterrand - 76100 ROUEN  
Tél : 02 35 02 77 99


## Plans de vente n°C101 - T1

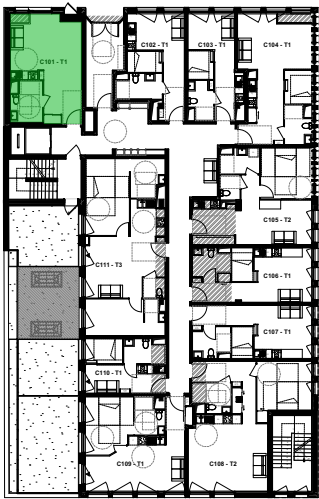

PLAN D'ETAGE ET LOCALISATION

| Tableau de surfaces | S. habitable (m²) |
|---------------------|-------------------|
| Pièce de vie        | 27,18             |
| Salle de douche     | 5,33              |
| 32,51 m²            |                   |

LEGENDE : PF : Porte-Fenêtre / F : Fenêtre / VR : Volet roulant / etel : Tableau électrique / Pl. : Placard / TRI : Emplacement tri sélectif / R : Emplacement réfrigérateur / LL : Emplacement lave-linge / LV : Emplacement lave-vaisselle / Soffite, Faux-plafond :   
NOTA : Des modifications sont susceptibles d'être apportées à ce plan en fonction des nécessités techniques de la réalisation, tant en ce qui concerne les dimensions libres que l'équipement. Les surfaces données sont approximatives. Les retombées, soffites, faux-plafonds, canalisations, ballons d'eau chaude ainsi que l'emplacement des équipements sont figurés à titre indicatif. La surface des placards des chambres est incluse dans celle des pièces attenantes.

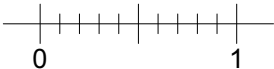

Phase PC  
Date : 29/04/2024