

# Résidence Reverso Mathilde


20 rue David Ferrand - 76100 ROUEN

### **Maître d'ouvrage :**

*Pierre de Seine  
SNC Reverso Mathilde*

107 allée François Mitterrand, 76100 ROUEN  
T : 02 35 02 77 99

Logement  
n° 313 - T3

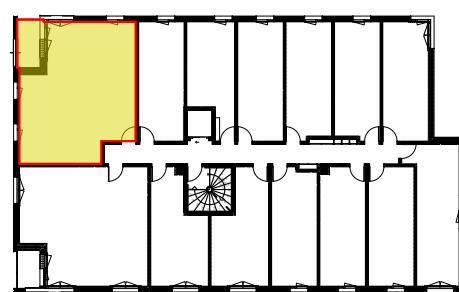


Niveau R+3

## Surfaces habitables en m<sup>2</sup>

Entrée	4,81
WC	1,26
Séjour	25,42
Suite 1	14,03
Suite 2	14,69
<b>60,21 m<sup>2</sup></b>	

## Espaces extérieurs en m<sup>2</sup>

Loggia	4,78
	<b>4,78 m<sup>2</sup></b>

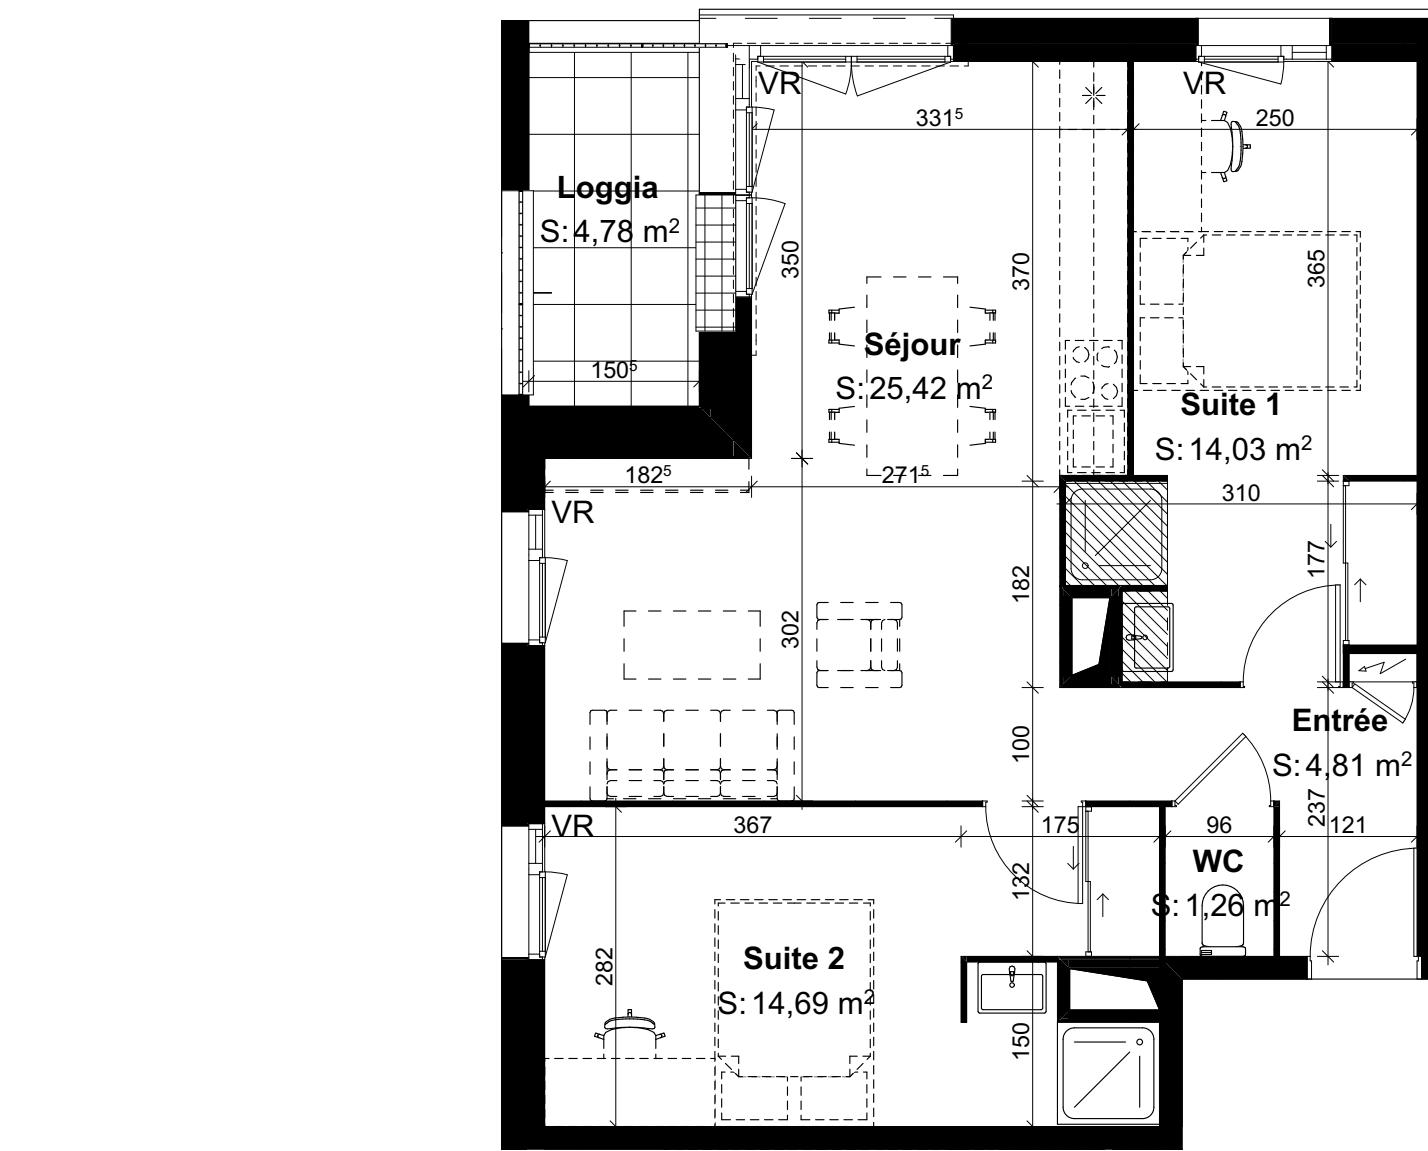

Note: ce plan est susceptible d'être légèrement modifié en fonction des nécessités techniques de la réalisation en ce qui concerne les dimensions libres et les équipements. Les retombées, soffites, canalisations et radiateurs ne sont pas figurés.

Date : 11/06/2025