

Résidence Reverso Mathilde


20 rue David Ferrand - 76100 ROUEN

Maître d'ouvrage :

Pierre de Seine
SNC Reverso Mathilde

107 allée François Mitterrand, 76100 ROUEN
T : 02 35 02 77 99

Logement n° 413 - T3

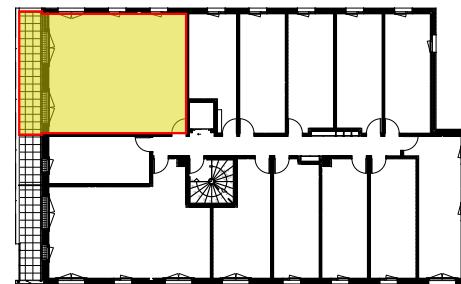


Niveau R+4

Surfaces habitables en m²

Entrée	7,96
Séjour	26,47
Suite 1	15,79
Suite 2	16,78
WC	1,51
	68,51 m²

Espaces extérieurs en m²

Terrasse	12,08
	12,08 m²

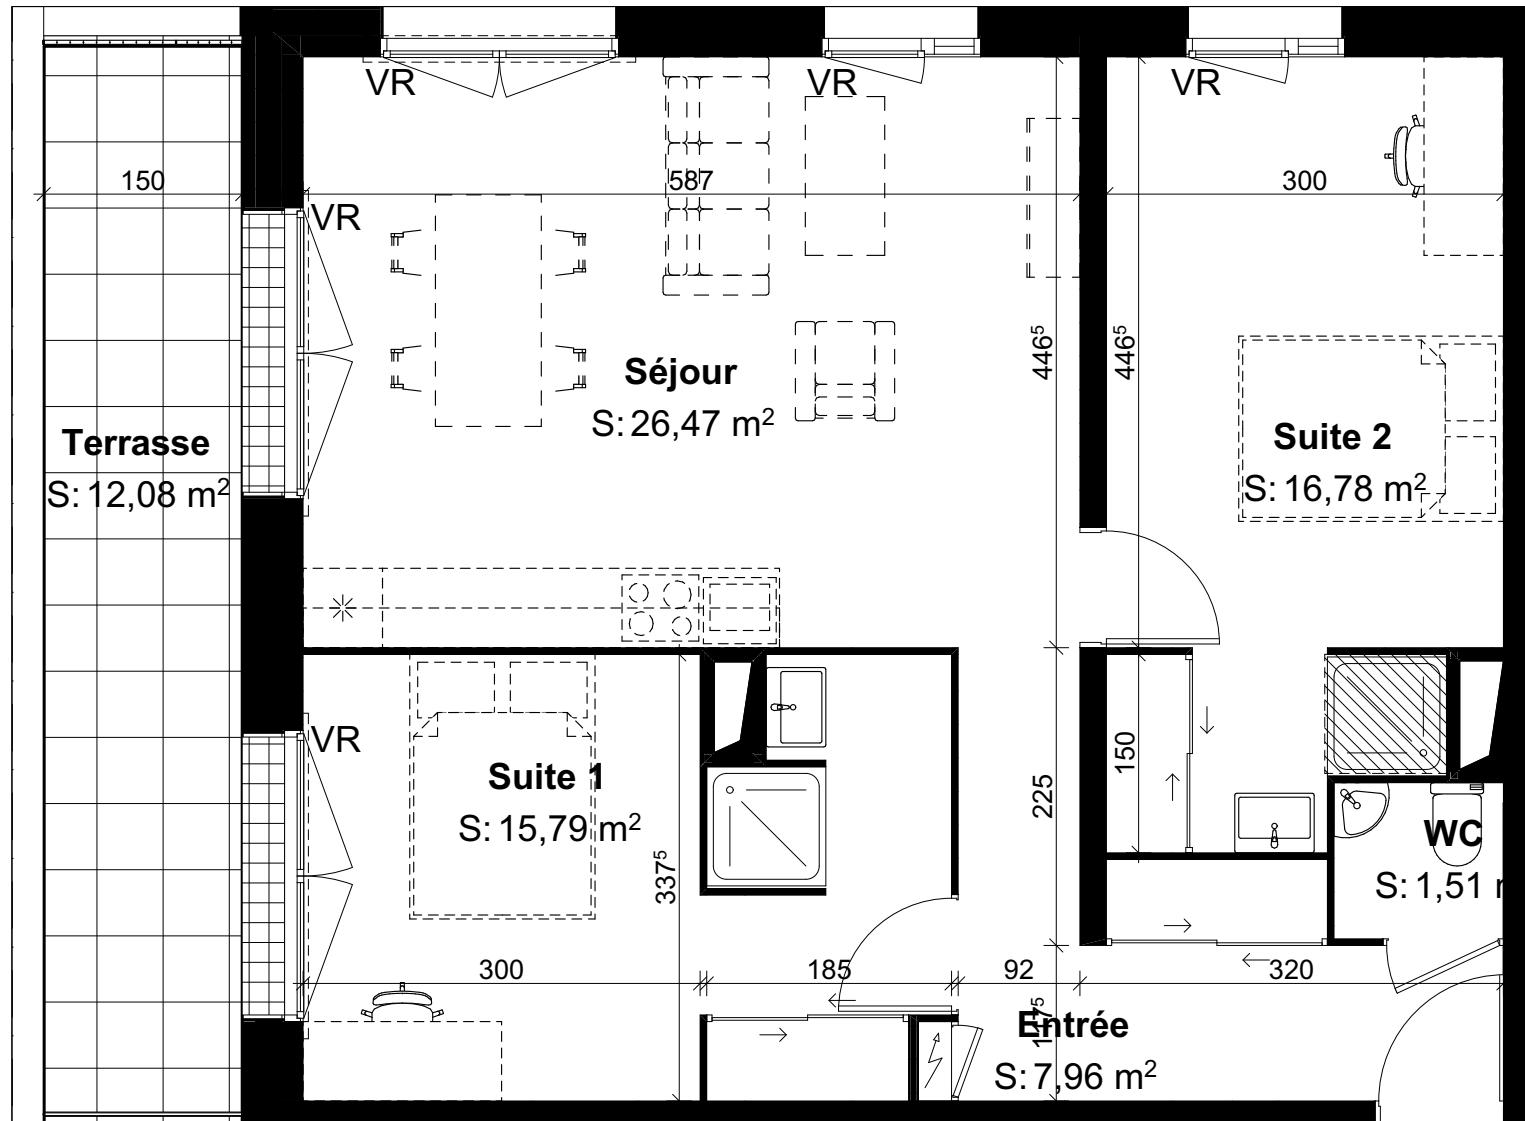

Nota: ce plan est susceptible d'être légèrement modifié en fonction des nécessités techniques de la réalisation en ce qui concerne les dimensions libres et les équipements. Les retombées, soffites, canalisations et radiateurs ne sont pas figurés.

Date : 11/06/2025