

Mext : ouvrant à soufflet et verre opacifiant

Mext : ouvrant à soufflet et verre opacifiant

Proposition d'aménagement

PL : placard
F : fenêtre
PF : porte fenêtre


Nota : ce plan est susceptible d'être légèrement modifié en fonction des nécessités techniques de la réalisation en ce qui concerne les dimensions libres et les équipements. Les retombées, soffites, canalisations et radiateurs ne sont pas figurés.

Résidence
Le square Saint-Michel
13 rue Georges-Robert Vallée Le Havre 76600

PIERRE DE SEINE
Groupe *Odyssee* Immobilier

22A cours Camille Claudel,
76100 Rouen

Logement - Rez-de-Jardin n°02
Type : T3

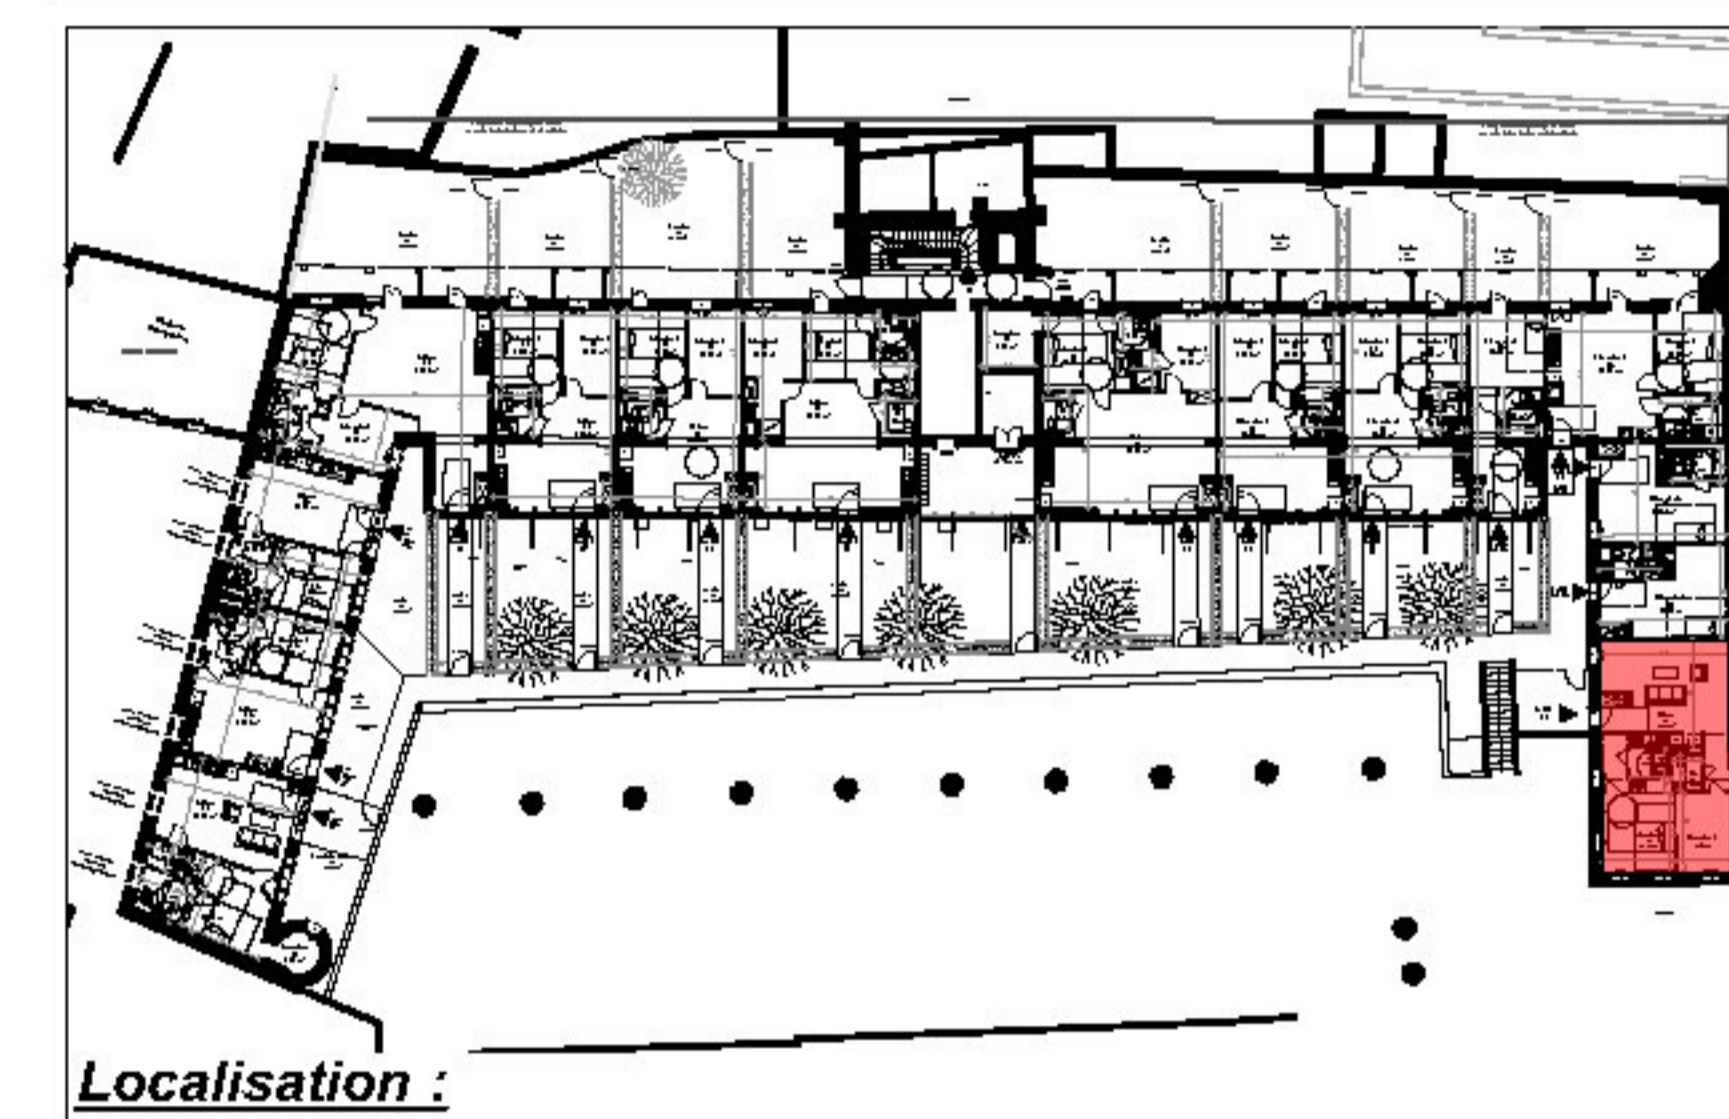

Localisation :

00, 02	Espace	Surface habitable
02	Chambre 1	9,98
02	Chambre 2	12,68
02	Sdd	3,95
02	Séjour	35,95
02	Wc	2,36
		64,92 m²

Espace extérieur

Surface

Date: 15 12 2025