


Résidence  
**Le square Saint-Michel**  
 13 rue Georges-Robert Vallée Le Havre 76600

**PIERRE  
 DE SEINE**  
 Groupe *Odyssee* Immobilier

22A cours Camille Claudel,  
 76100 Rouen


**Logement - Rez-de-Jardin  
 n°03**  
 Type : studio

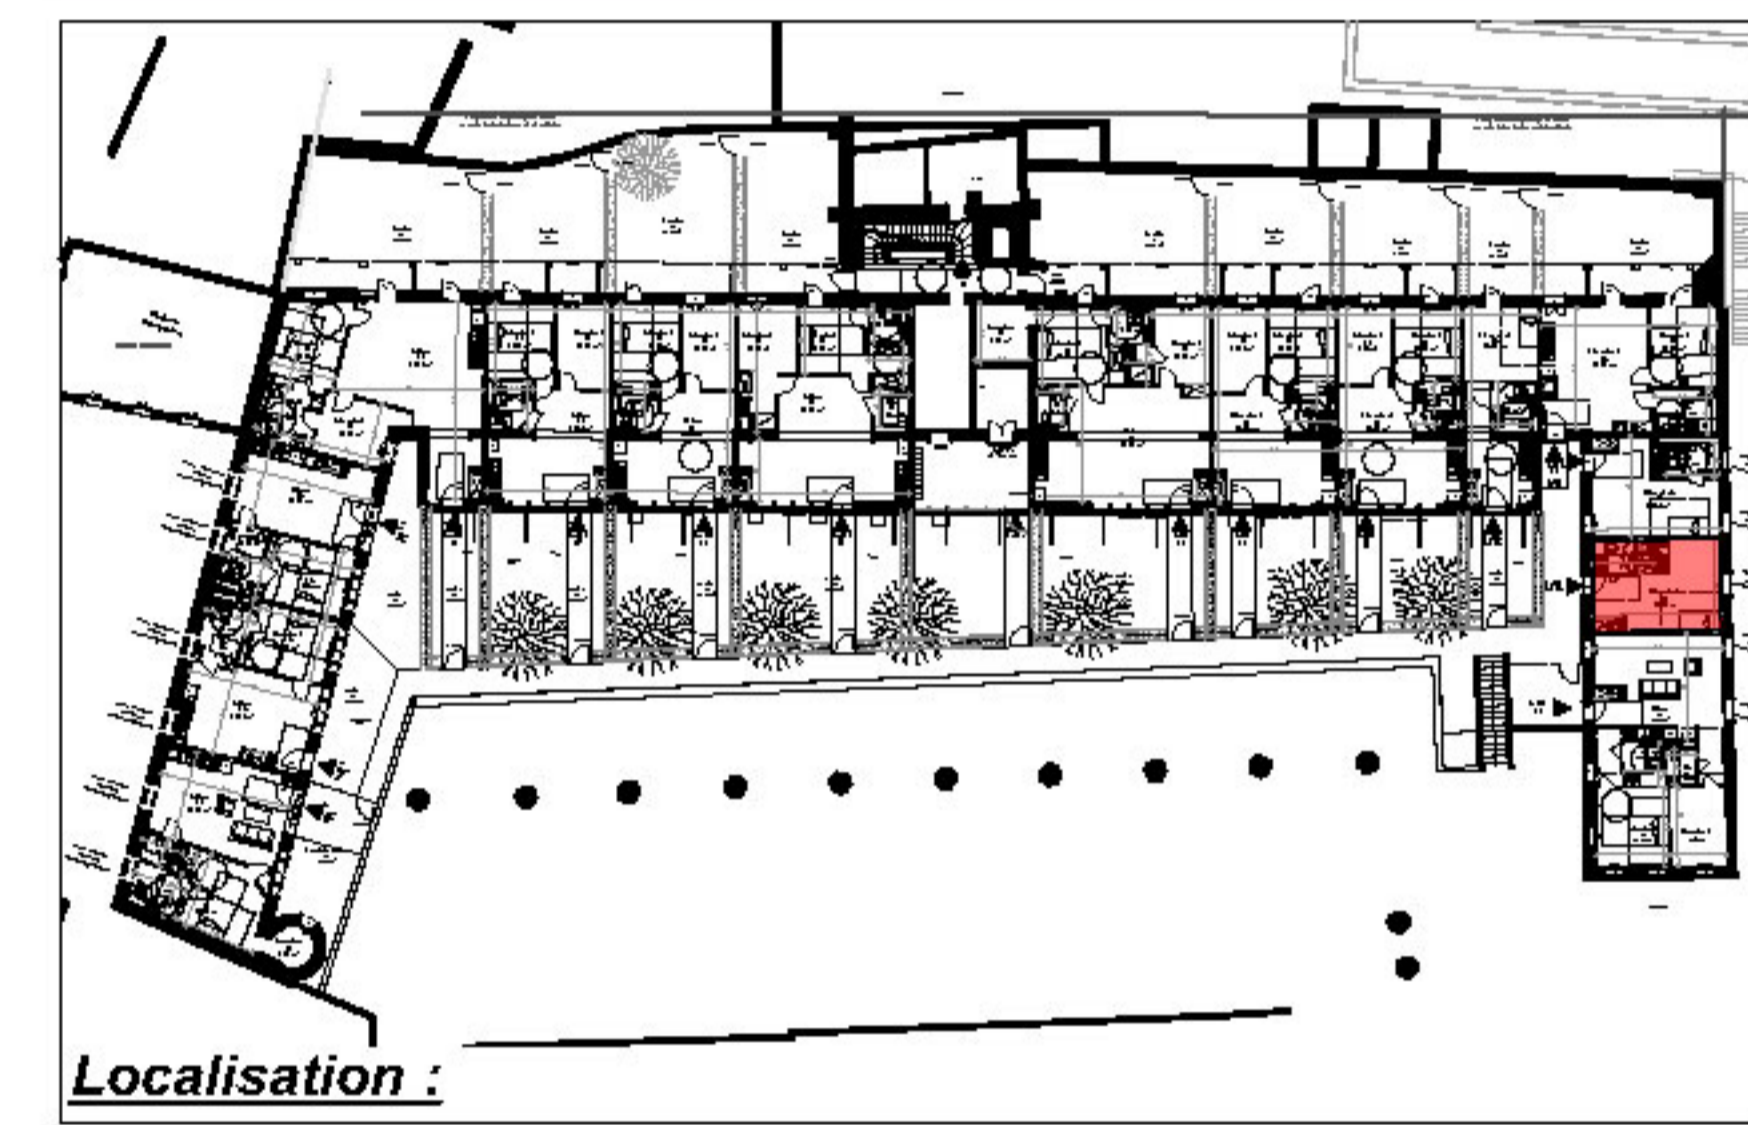


00, 03	Espace	Surface habitable
03	Pièce de vie	21,02
03	Sdd	4,03
		<b>25,05 m<sup>2</sup></b>

Espace extérieur      Surface

Mext : Ouvrants soufflet  
 Verre opacifiant

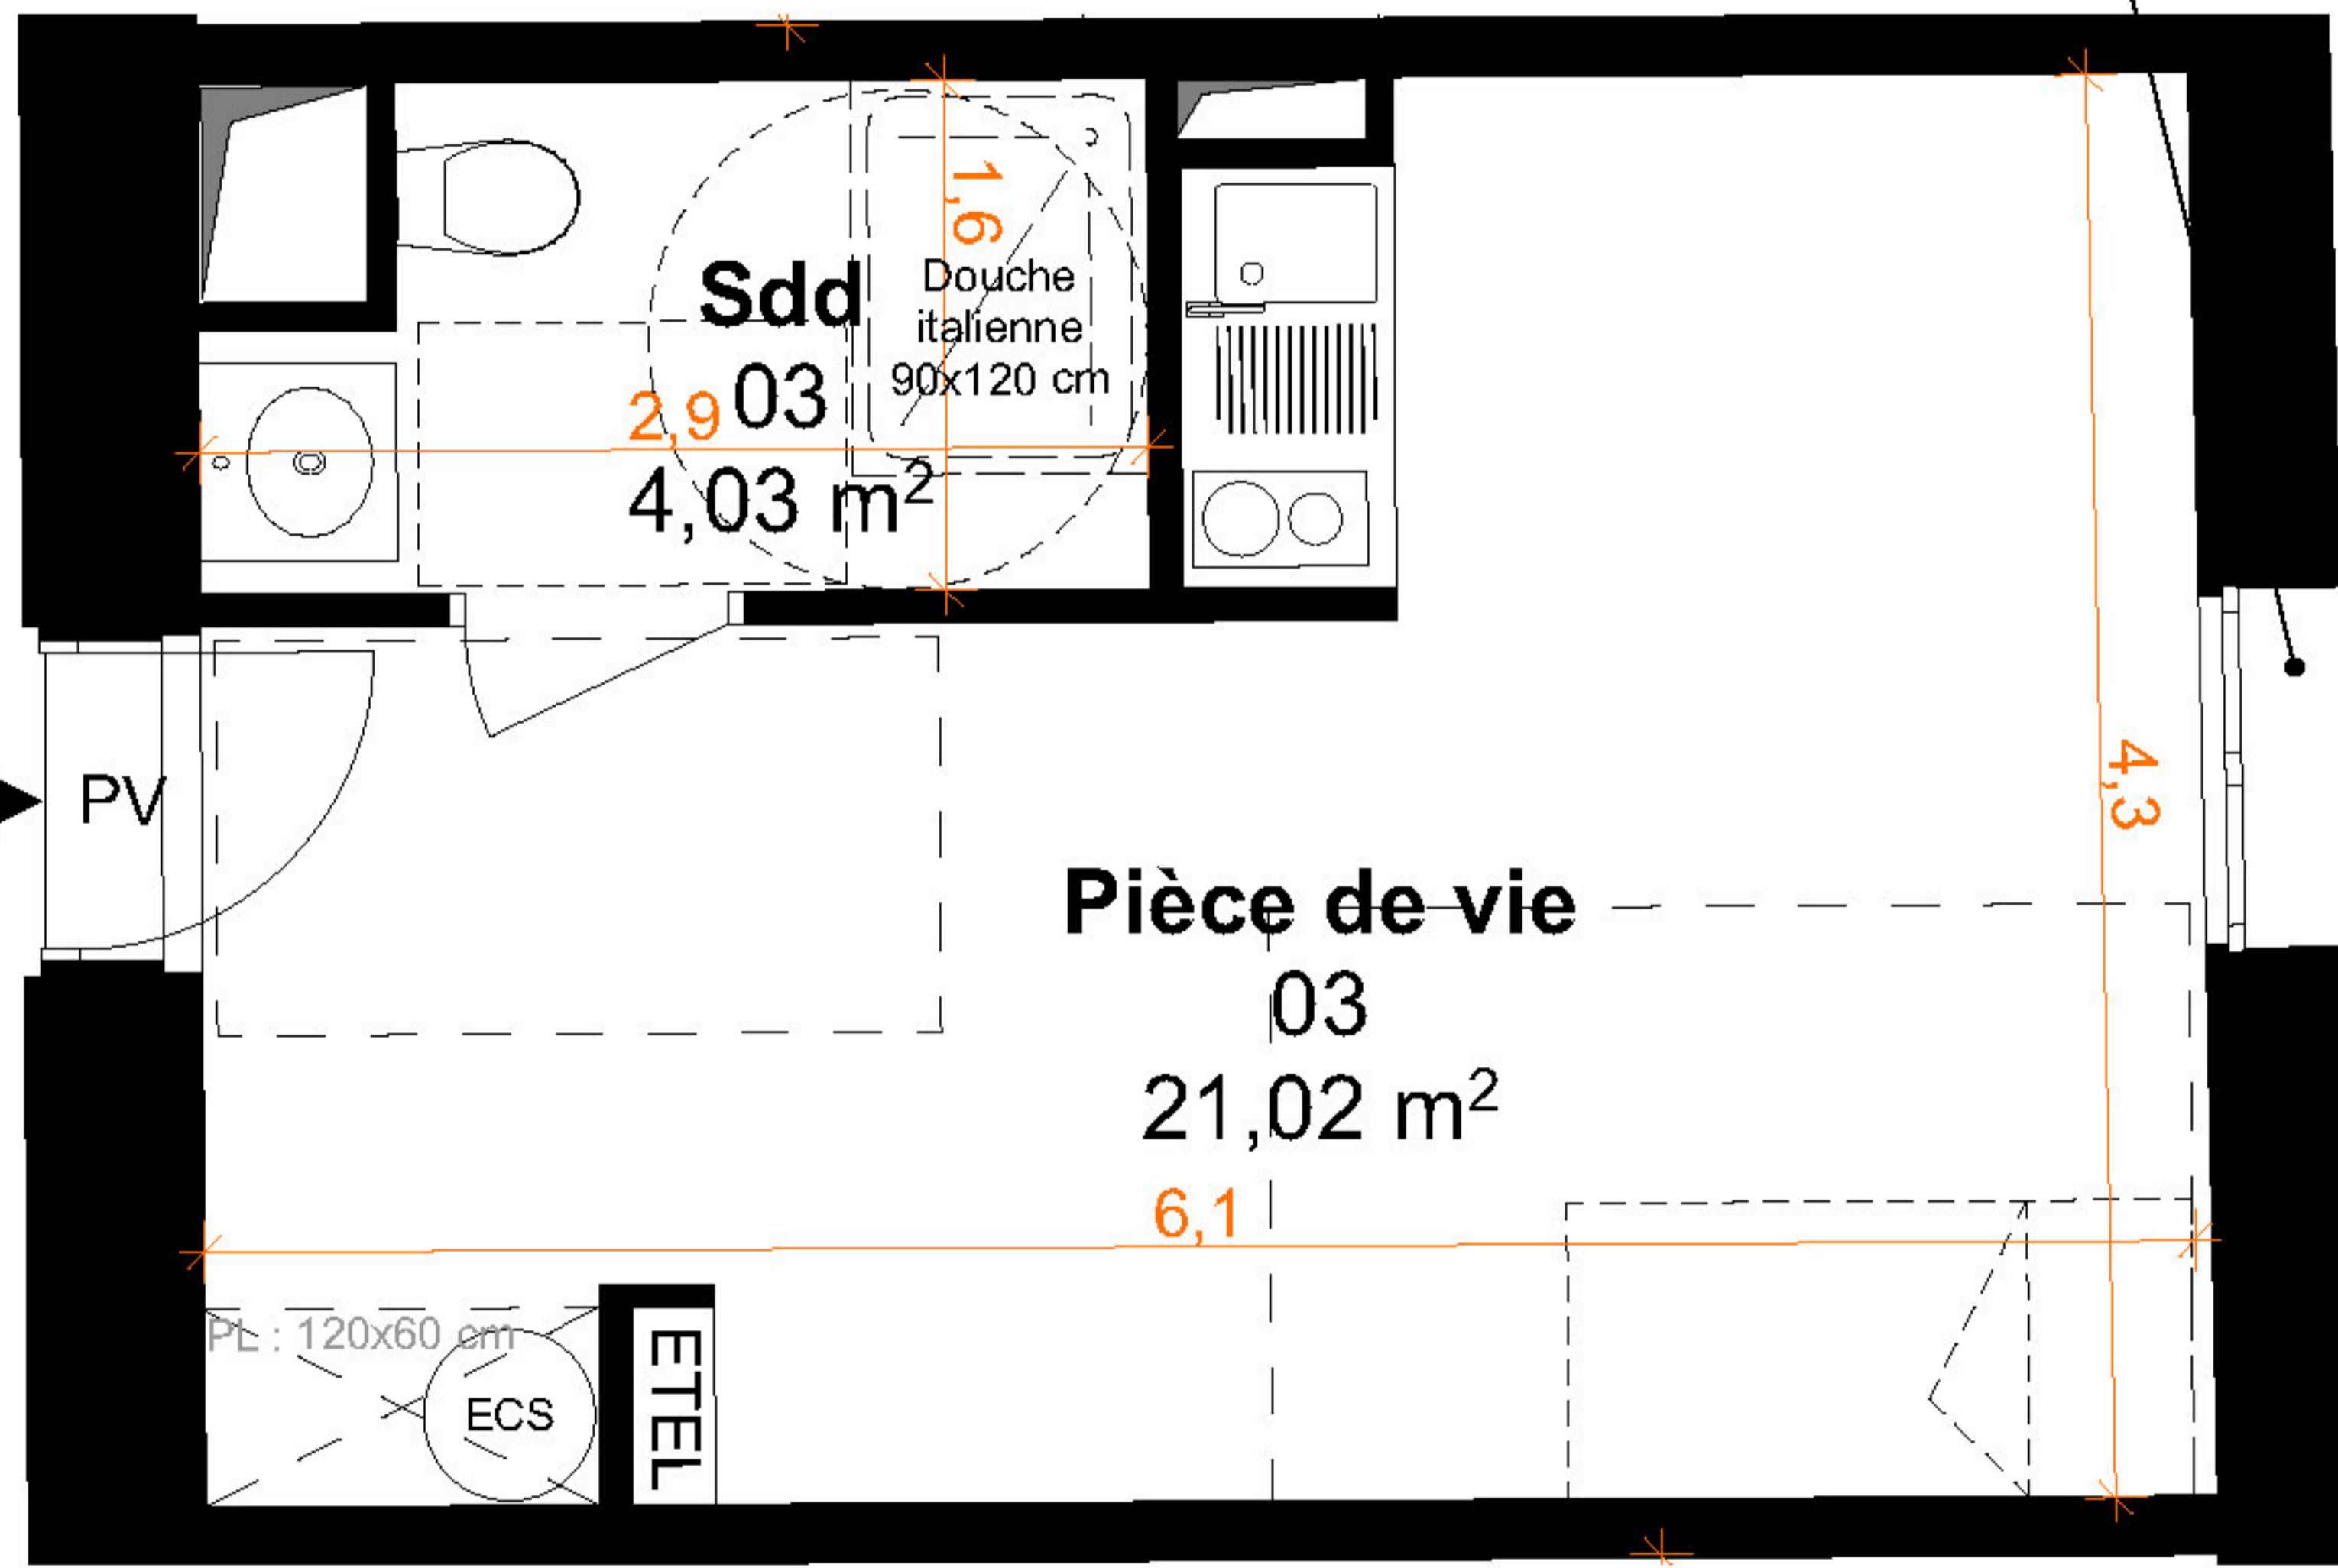

**Lgt 03  
 Studio**

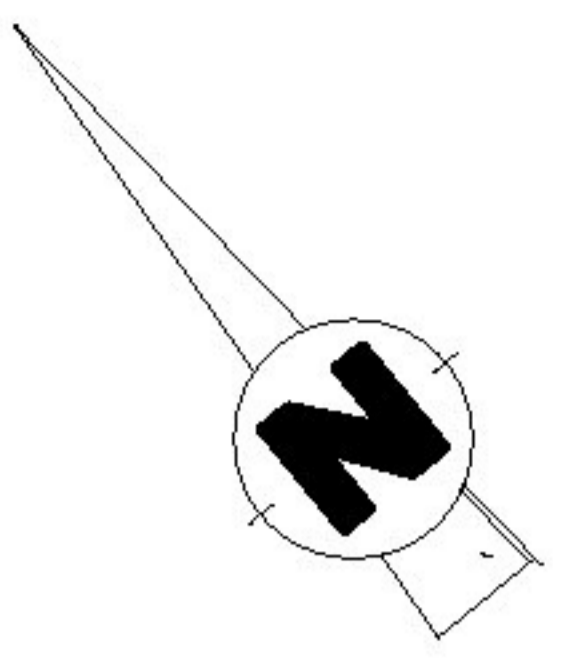

Proposition d'aménagement

PL : placard  
 F : fenêtre  
 PF : porte fenêtre

Nota : ce plan est susceptible d'être légèrement modifié en fonction des nécessités techniques de la réalisation en ce qui concerne les dimensions libres et les équipements. Les retombées, soffites, canalisations et radiateurs ne sont pas figurés.

Date: 15 12 2025