


Mext : ouvrant à soufflet
Verre opacifiant

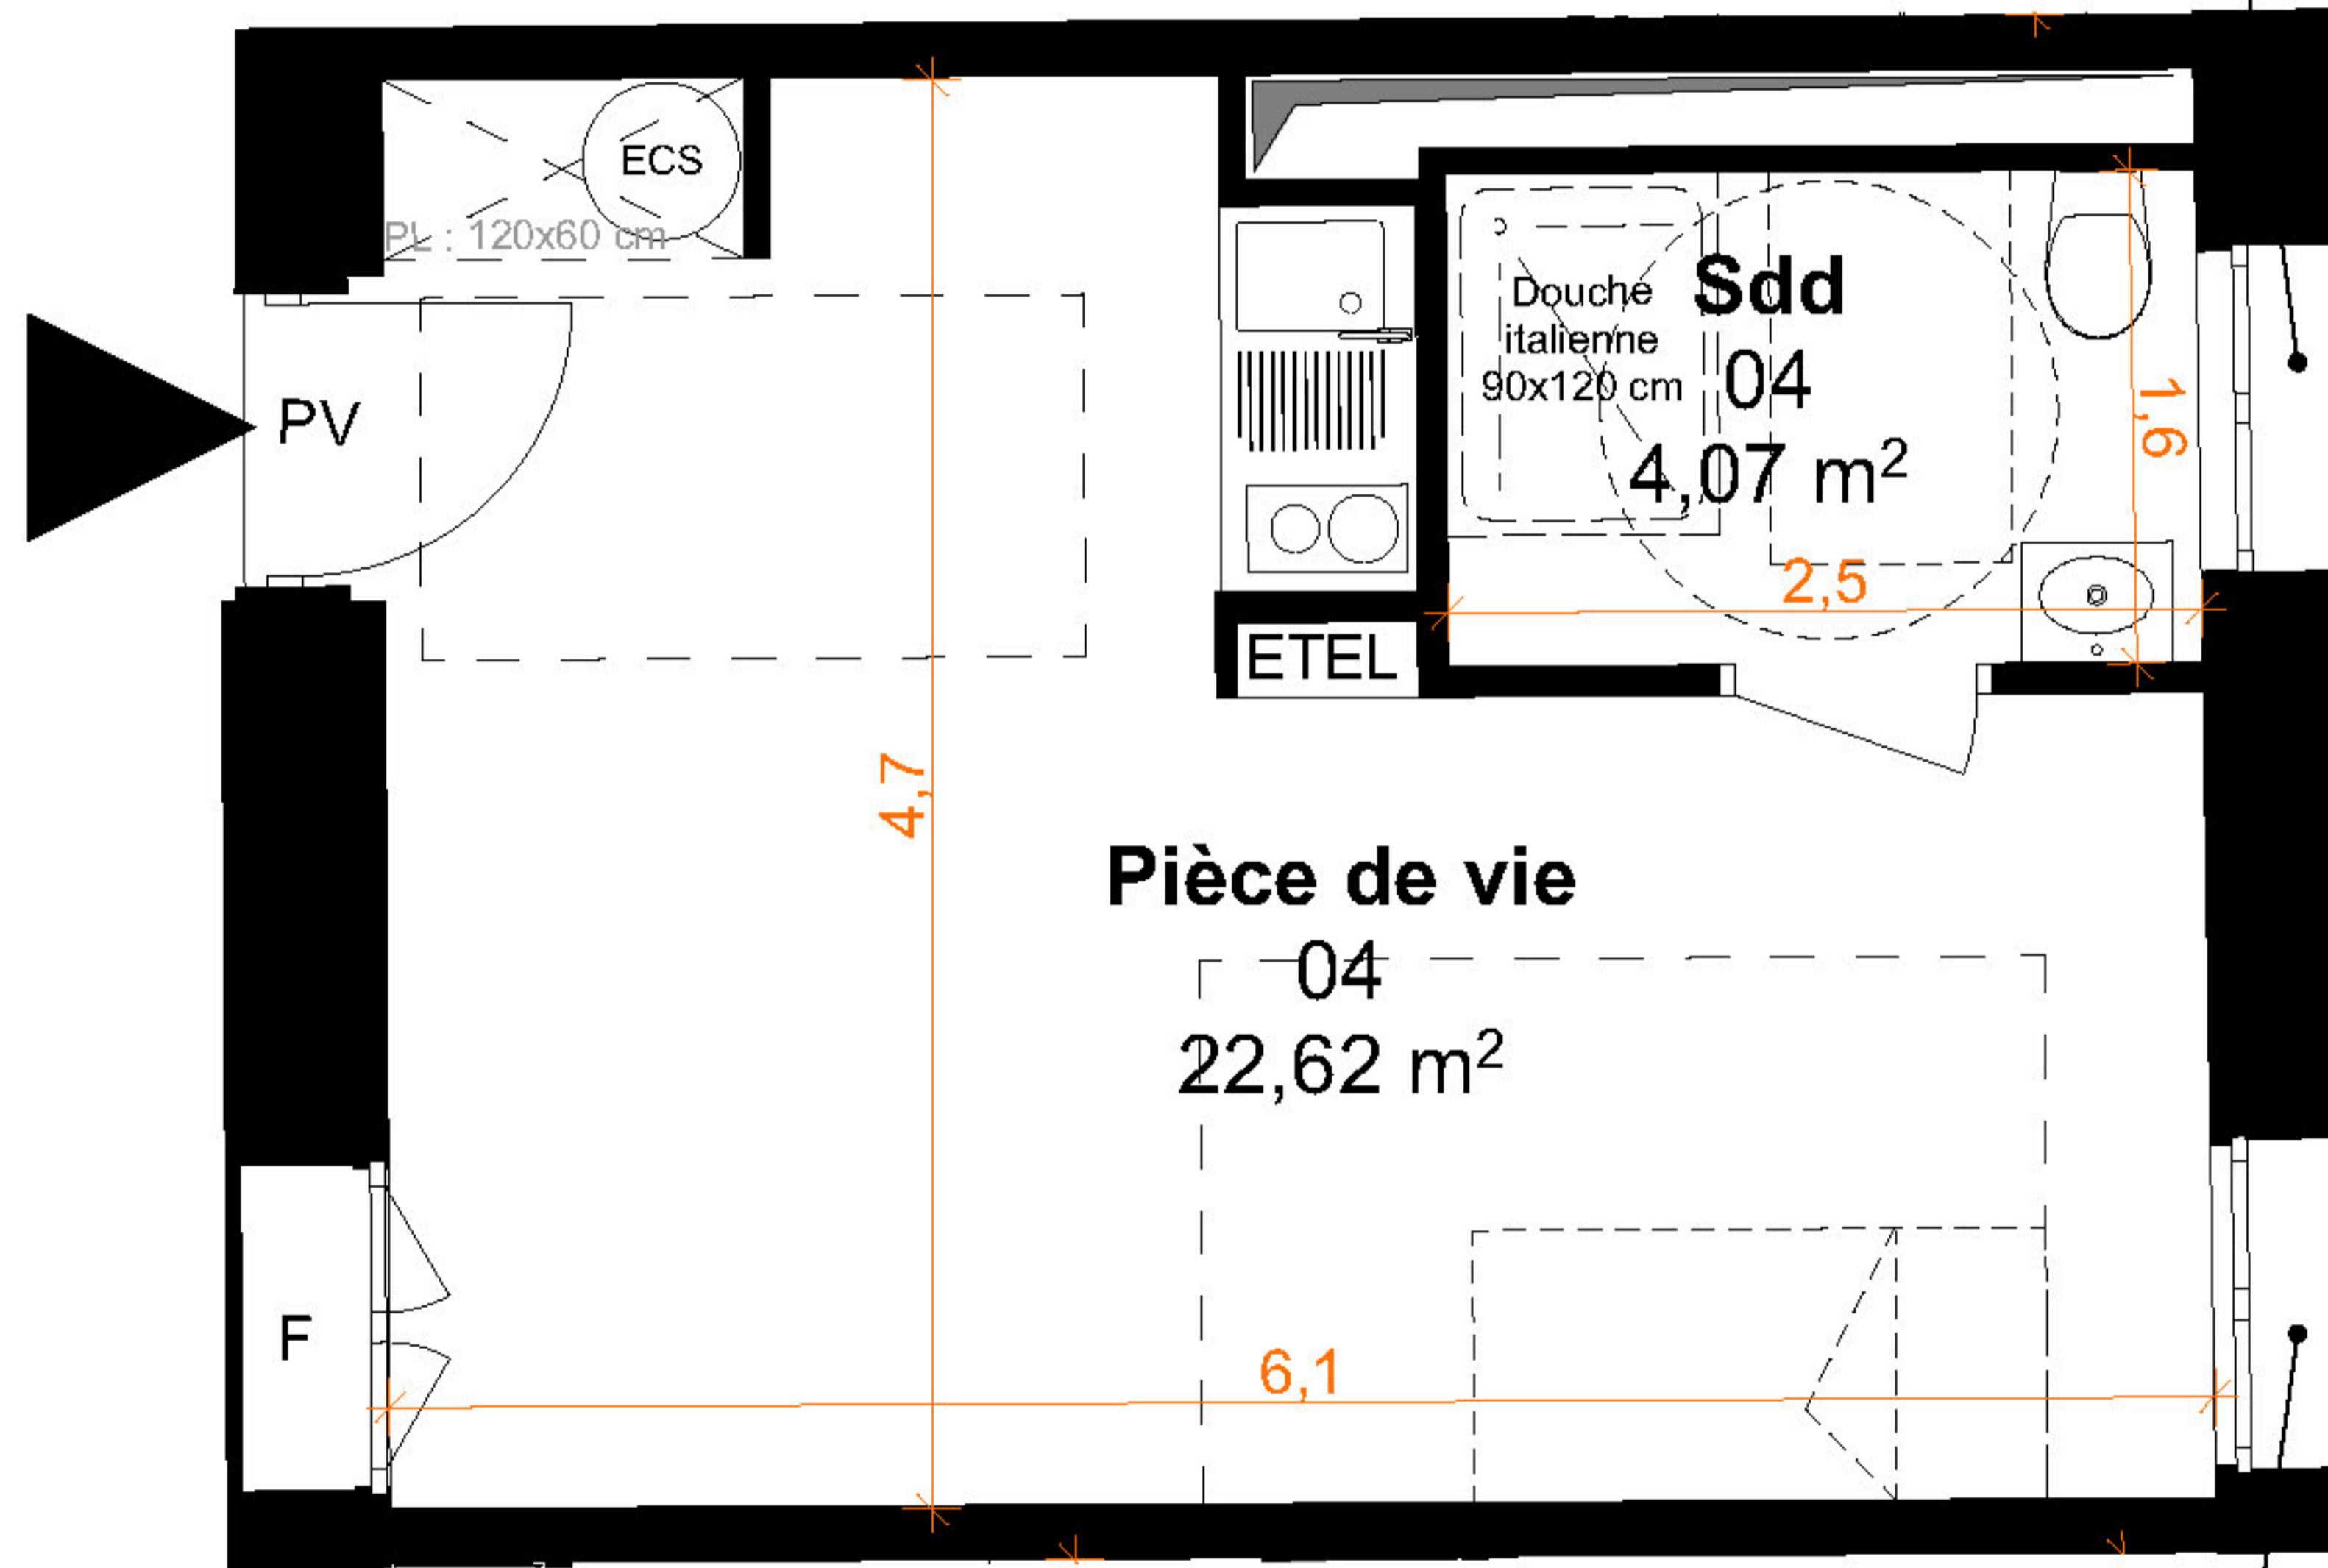

Mext : Ouvrant à soufflet
verre opacifiant


Résidence
Le square Saint-Michel
13 rue Georges-Robert Vallée Le Havre 76600

PIERRE DE SEINE
Groupe *Odyssée* Immobilier

22A cours Camille Claudel,
76100 Rouen

Logement - Rez-de-Jardin

Type : studio **n°04**

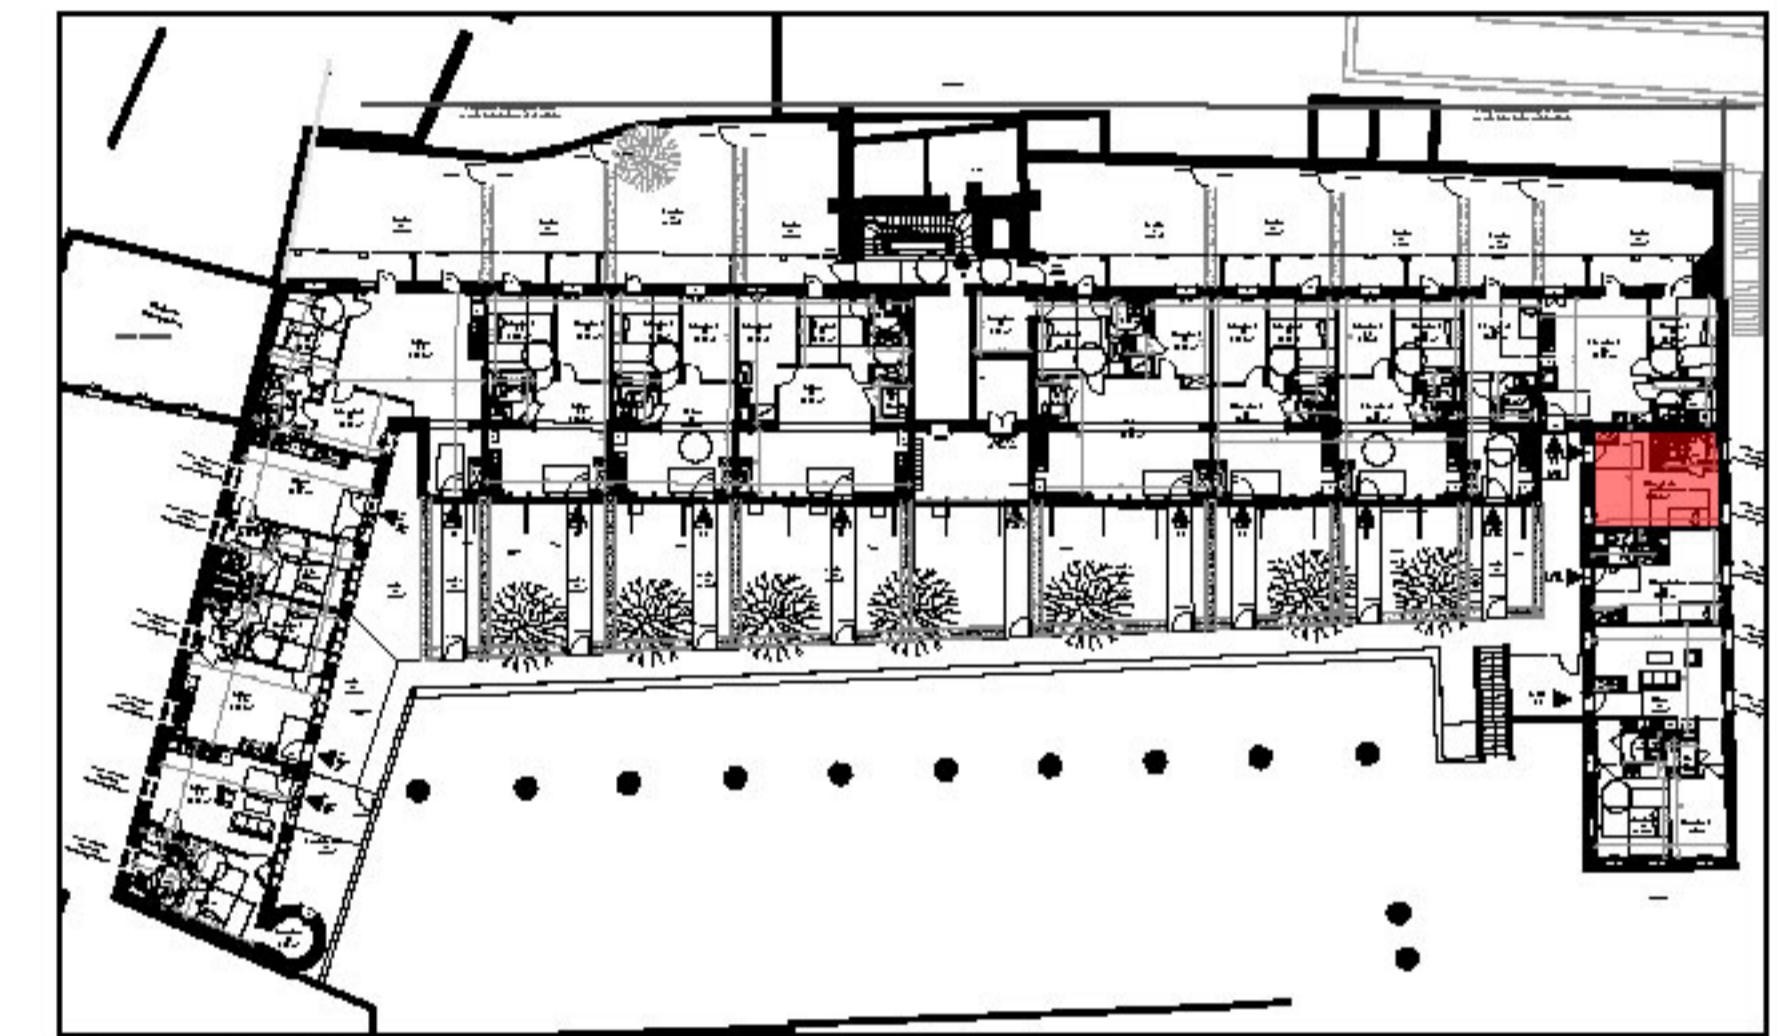

Localisation :

00, 04	Espace	Surface habitable
04	Pièce de vie	22,62
04	Sdd	4,07
		26,69 m²

Espace extérieur

Surface

Proposition d'aménagement

PL : placard
F : fenêtre
PF : porte fenêtre

Nota : ce plan est susceptible d'être légèrement modifié en fonction des nécessités techniques de la réalisation en ce qui concerne les dimensions libres et les équipements. Les retombées, soffites, canalisations et radiateurs ne sont pas figurés.

Date: 15 12 2025