

Proposition d'aménagement

PL : placard  
F: fenêtre  
PF: porte fenêtre


Nota : ce plan est susceptible d'être légèrement modifié en fonction des nécessités techniques de la réalisation en ce qui concerne les dimensions libres et les équipements. Les retombées, soffites, canalisations et radiateurs ne sont pas figurés.

Résidence  
**Le square Saint-Michel**  
13 rue Georges-Robert Vallée Le Havre 76600

**PIERRE  
DE SEINE**  
Groupe *Odyssee* Immobilier

22A cours Camille Claudel,  
76100 Rouen

**Logement - Rez-de-Jardin**  
Type : T2 **n°05**

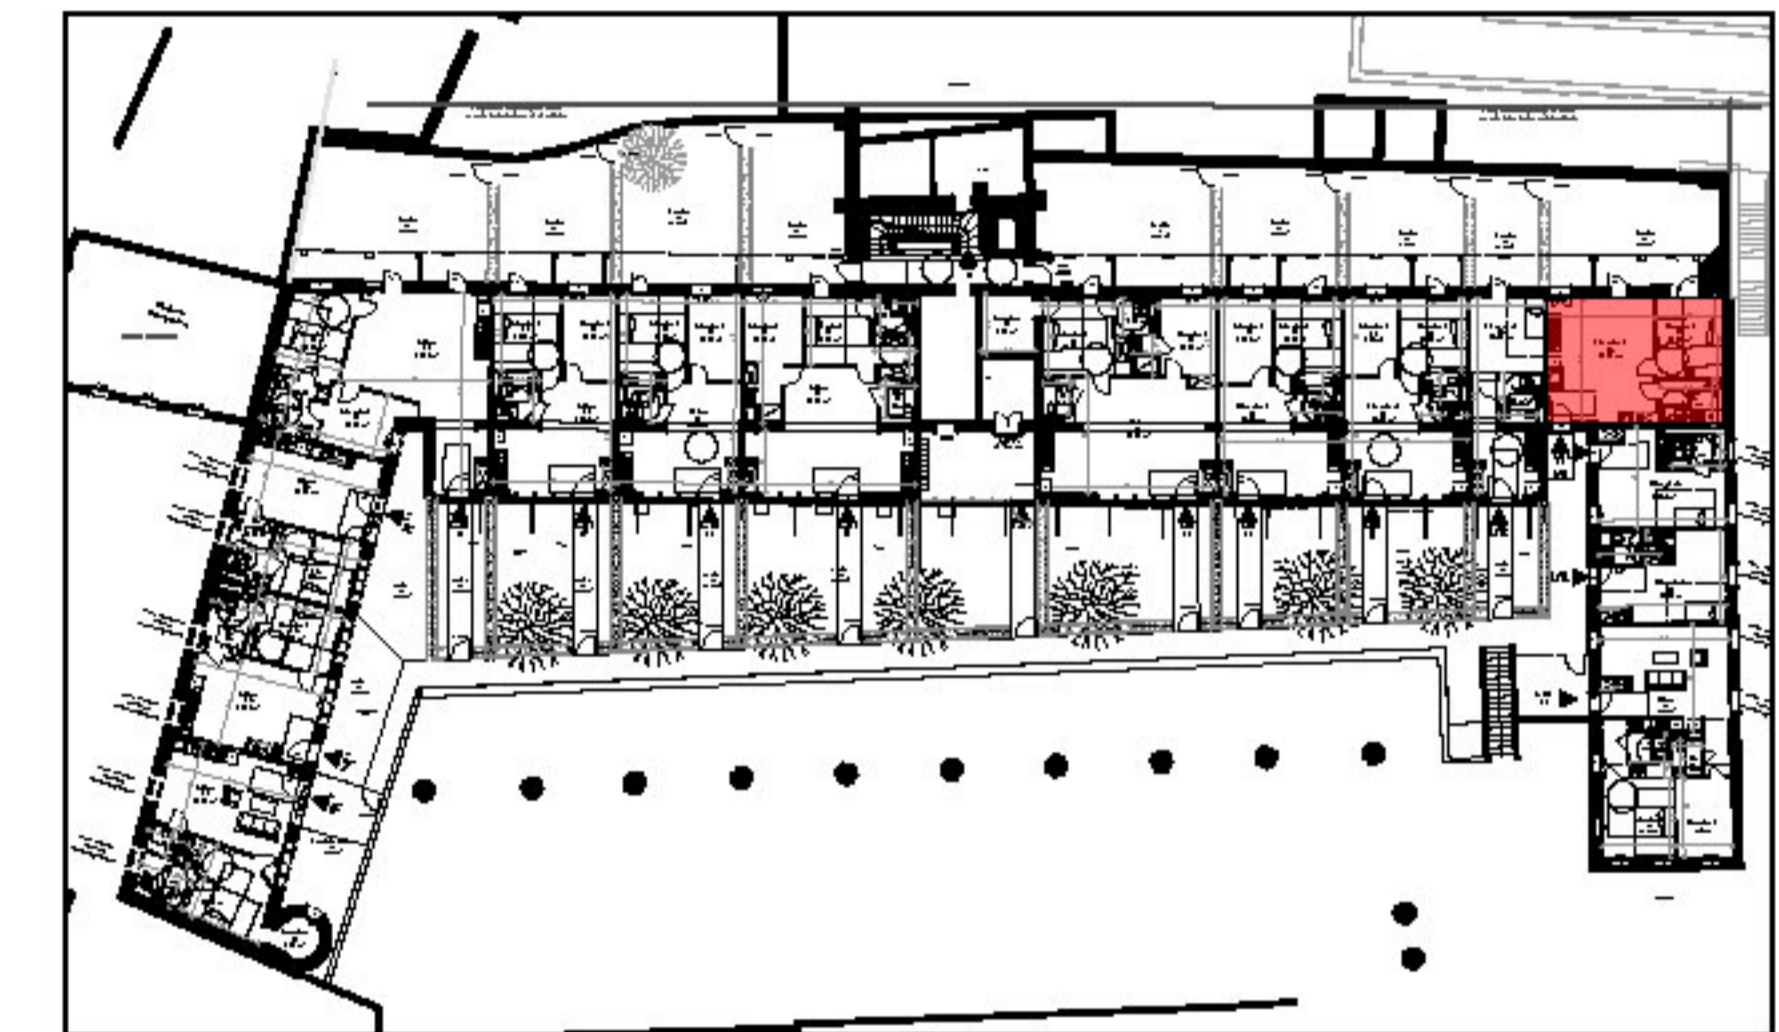

**Localisation :**

00, 05	Espace	Surface habitable
05	Chambre 1	12,16
05	Pièce de vie	29,09
05	Sdd	5,80
		<b>47,05 m<sup>2</sup></b>

05	Espace extérieur	Surface
	Jardin	40,73
		<b>40,73 m<sup>2</sup></b>

Date: 15 12 2025