


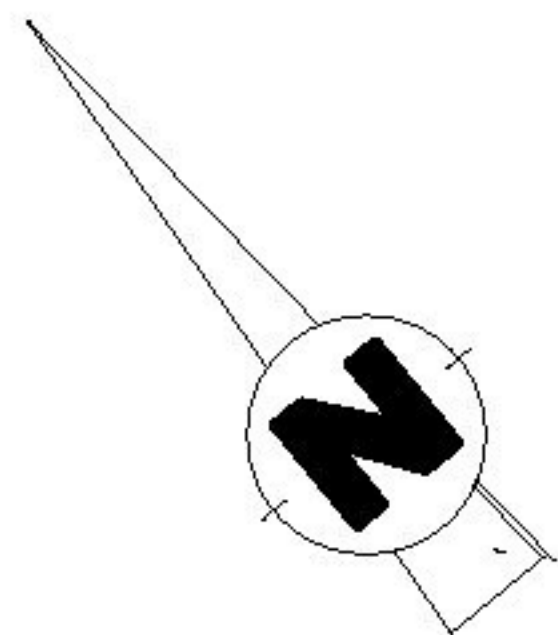


Proposition d'aménagement

Surface habitable totale : 29.16 m²
Surface extension : 9.77 m²
Surface habitable réhabilitée : 19.39 m²

PL : placard
F : fenêtre
PF : porte fenêtre

Nota : ce plan est susceptible d'être légèrement modifié en fonction des nécessités techniques de la réalisation en ce qui concerne les dimensions libres et les équipements. Les retombées, soffites, canalisations et radiateurs ne sont pas figurés.

06
Surface extension : 9,77 m²

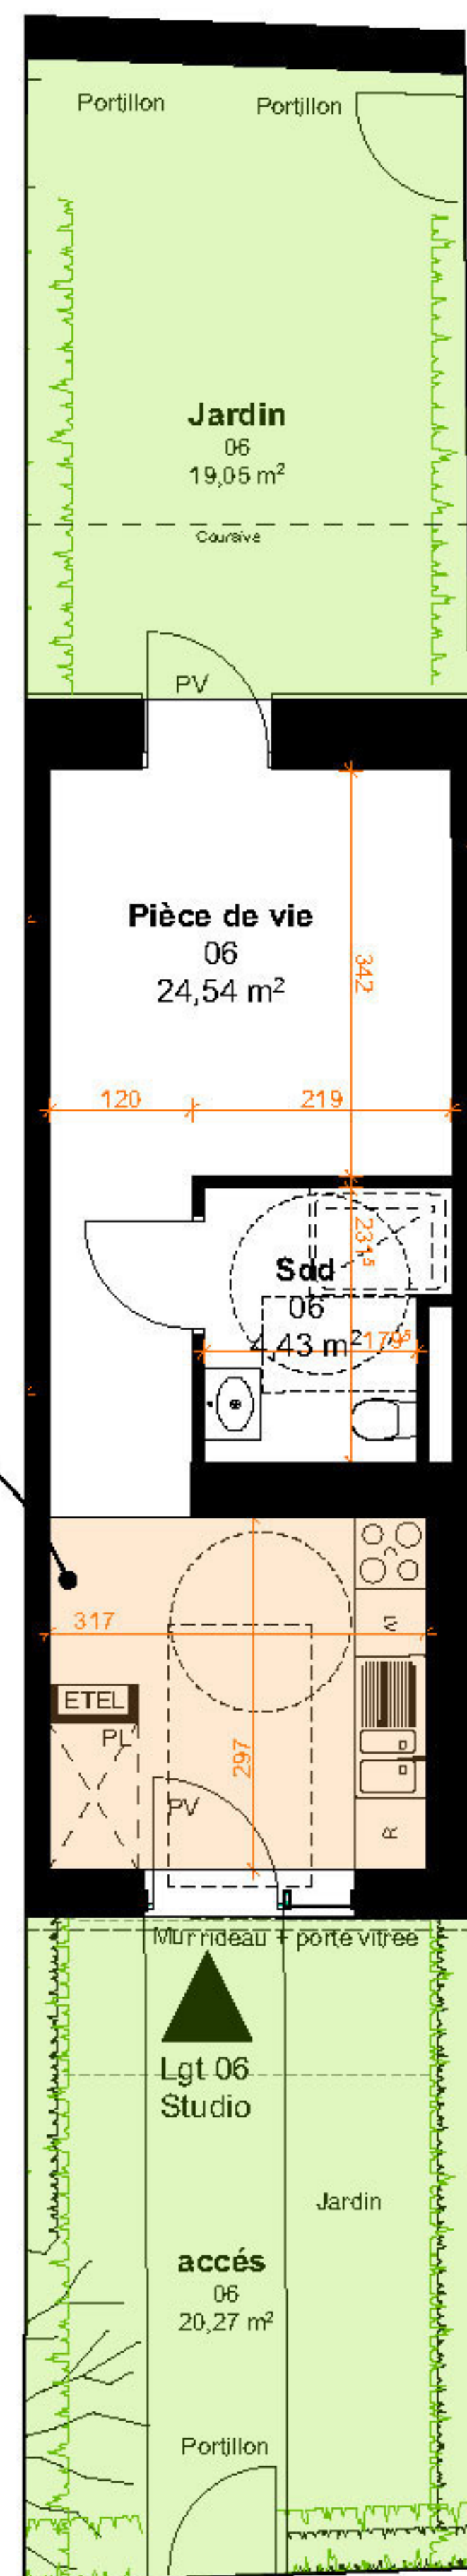


Résidence
Le square Saint-Michel
13 rue Georges-Robert Vallée Le Havre 76600

**PIERRE
DE SEINE**
Groupe *Odyssée* Immobilier

22A cours Camille Claudel,
76100 Rouen

Logement - Rez-de-Jardin
Type : studio **n°06**


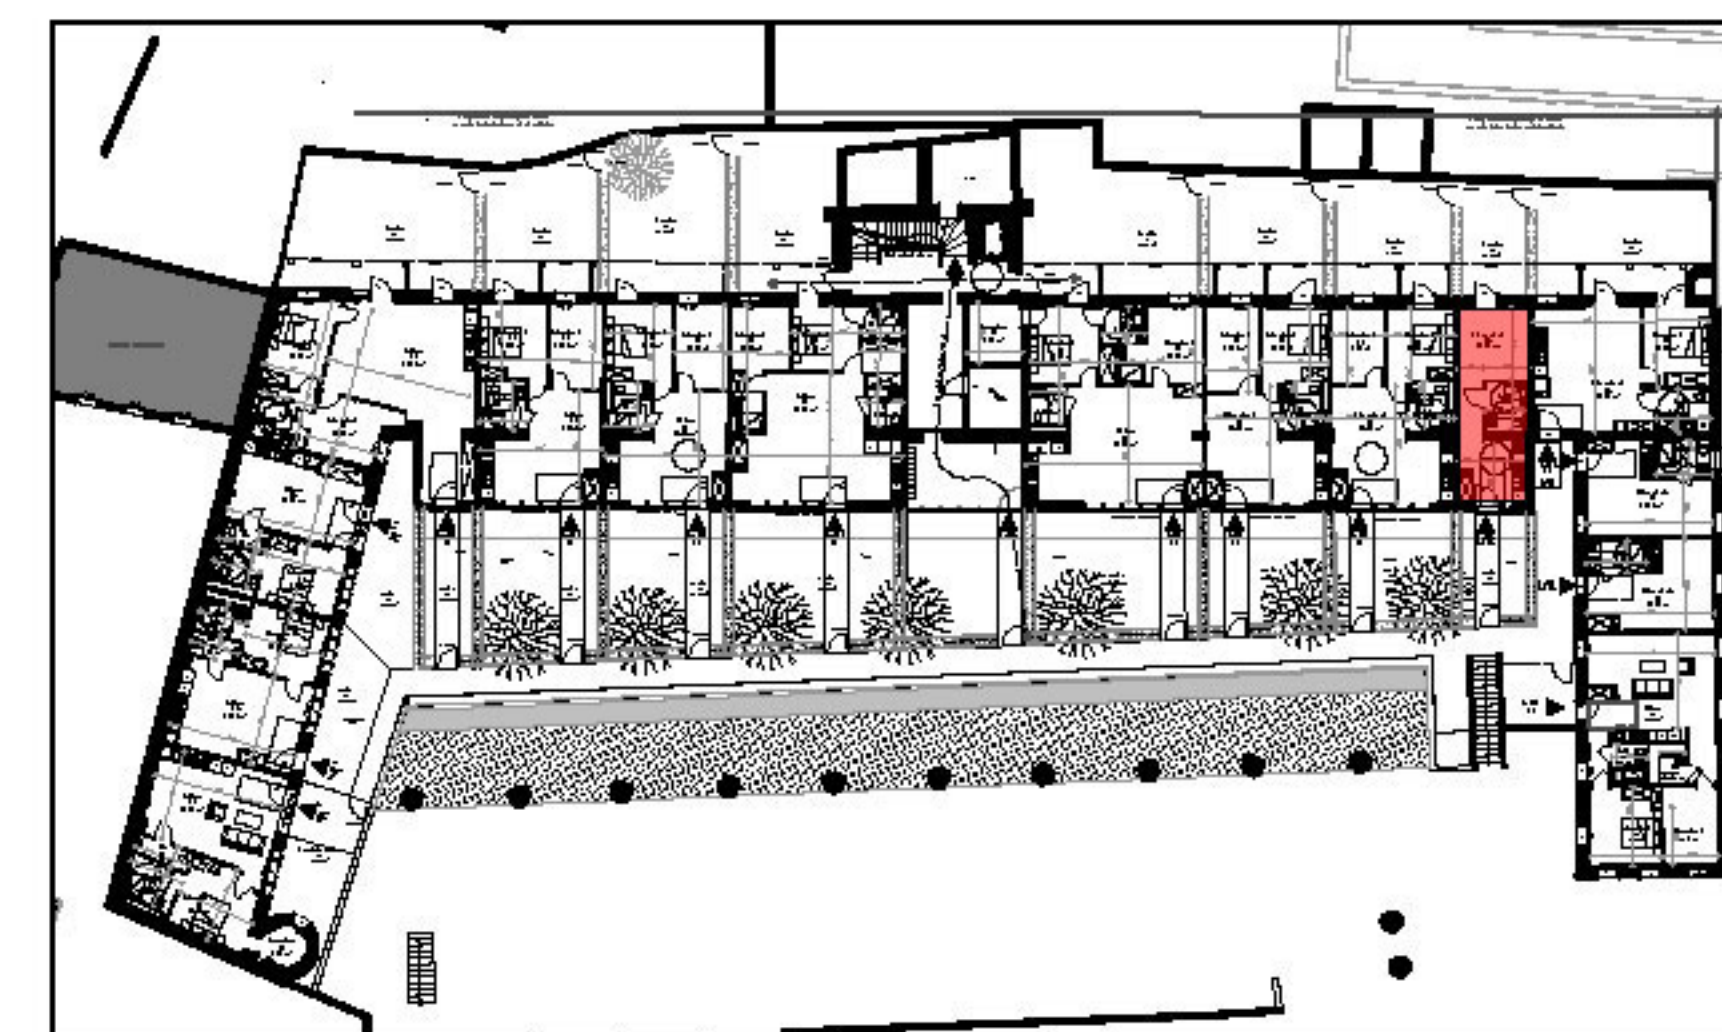


Localisation :

00, 06	Espace	Surface habitable
06	Pièce de vie	24,54
06	Sdd	4,43
		28,97 m²

06	Espace extérieur	Surface
06	accès	20,27
06	Jardin	19,05
		39,32 m²

Date: 10/07/2025

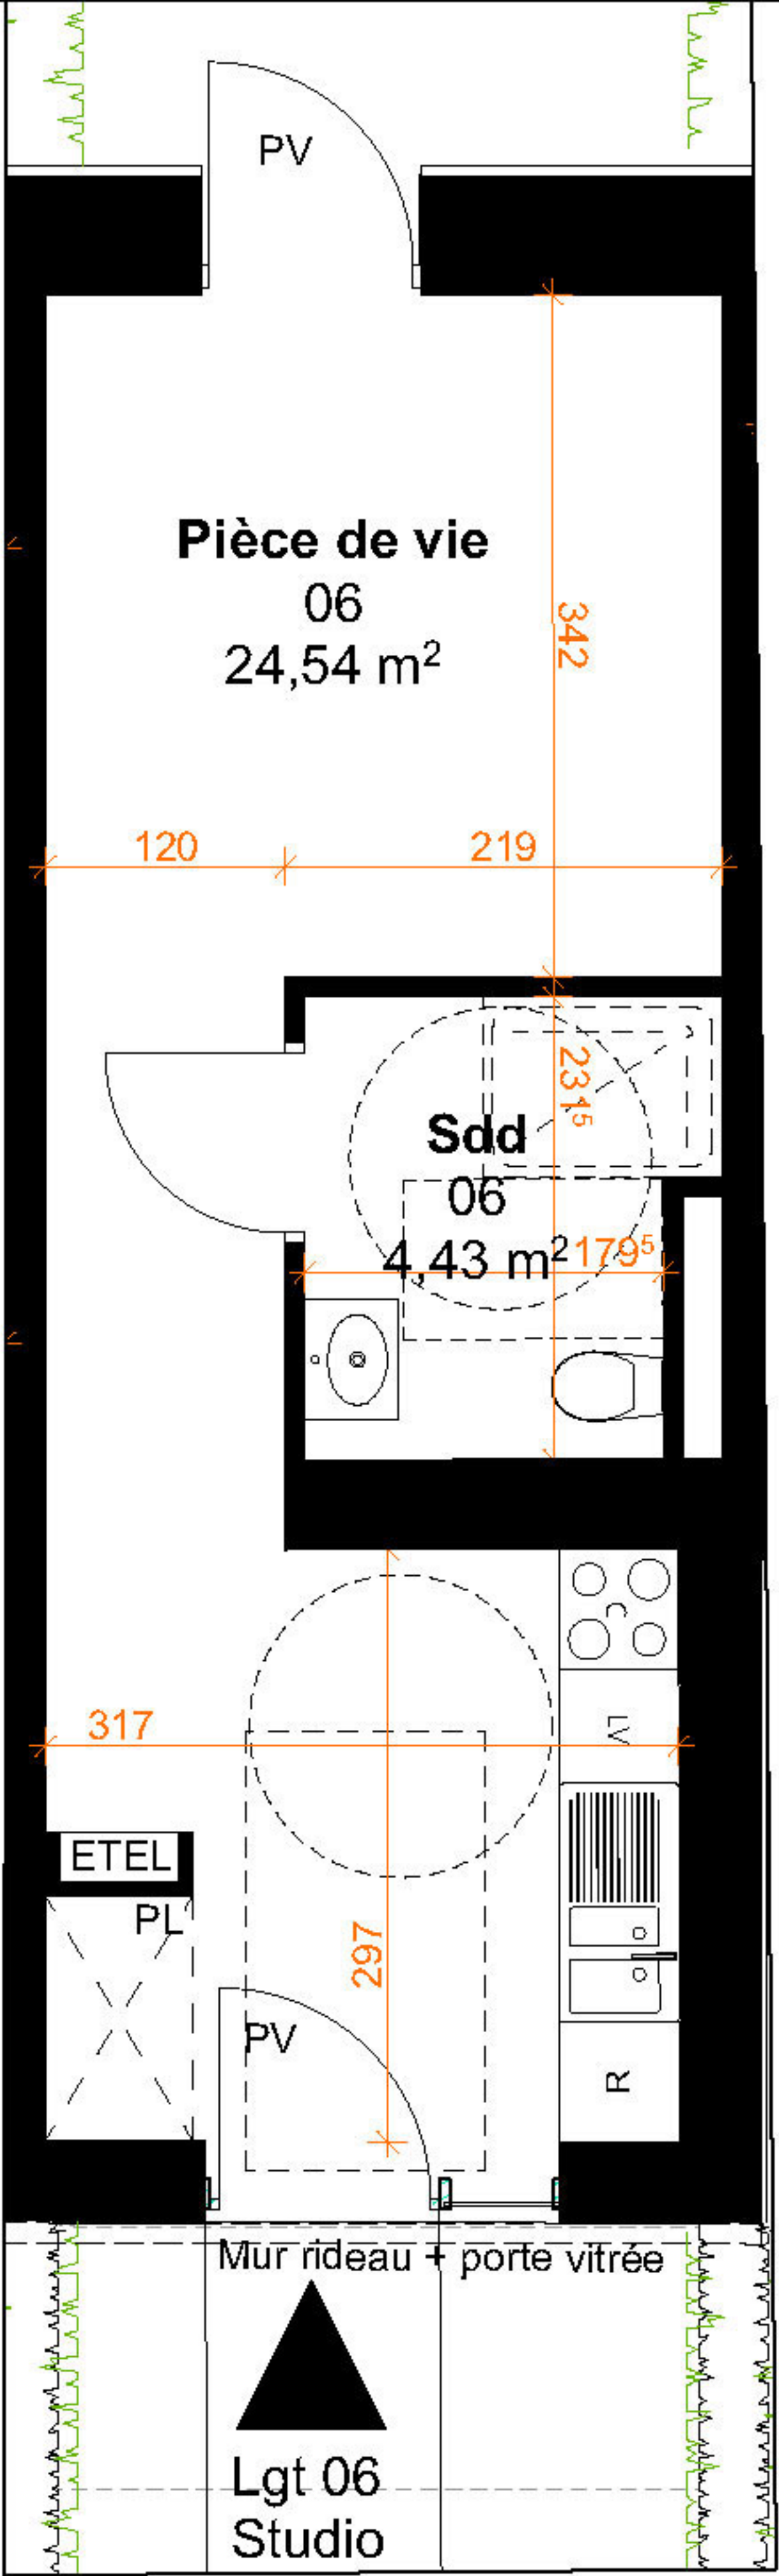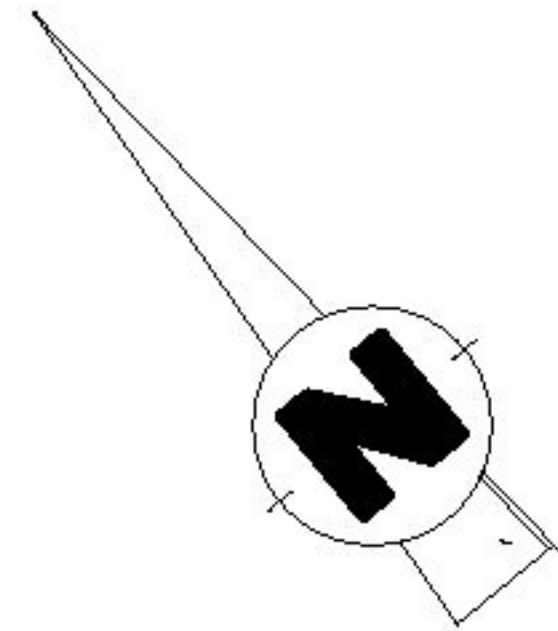

PL : placard
F : fenêtre
PF : porte fenêtre


Nota : ce plan est susceptible d'être légèrement modifié en fonction des nécessités techniques de la réalisation en ce qui concerne les dimensions libres et les équipements. Les retombées, soffites, canalisations et radiateurs ne sont pas figurés.

Résidence
Le square Saint-Michel
13 rue Georges-Robert Vallée Le Havre 76600

**PIERRE
DE SEINE**
Groupe *Olyssée* Immobilier

22A cours Camille Claudel,
76100 Rouen

Logement - Rez-de-Jardin zoom
Type : studio
n°06

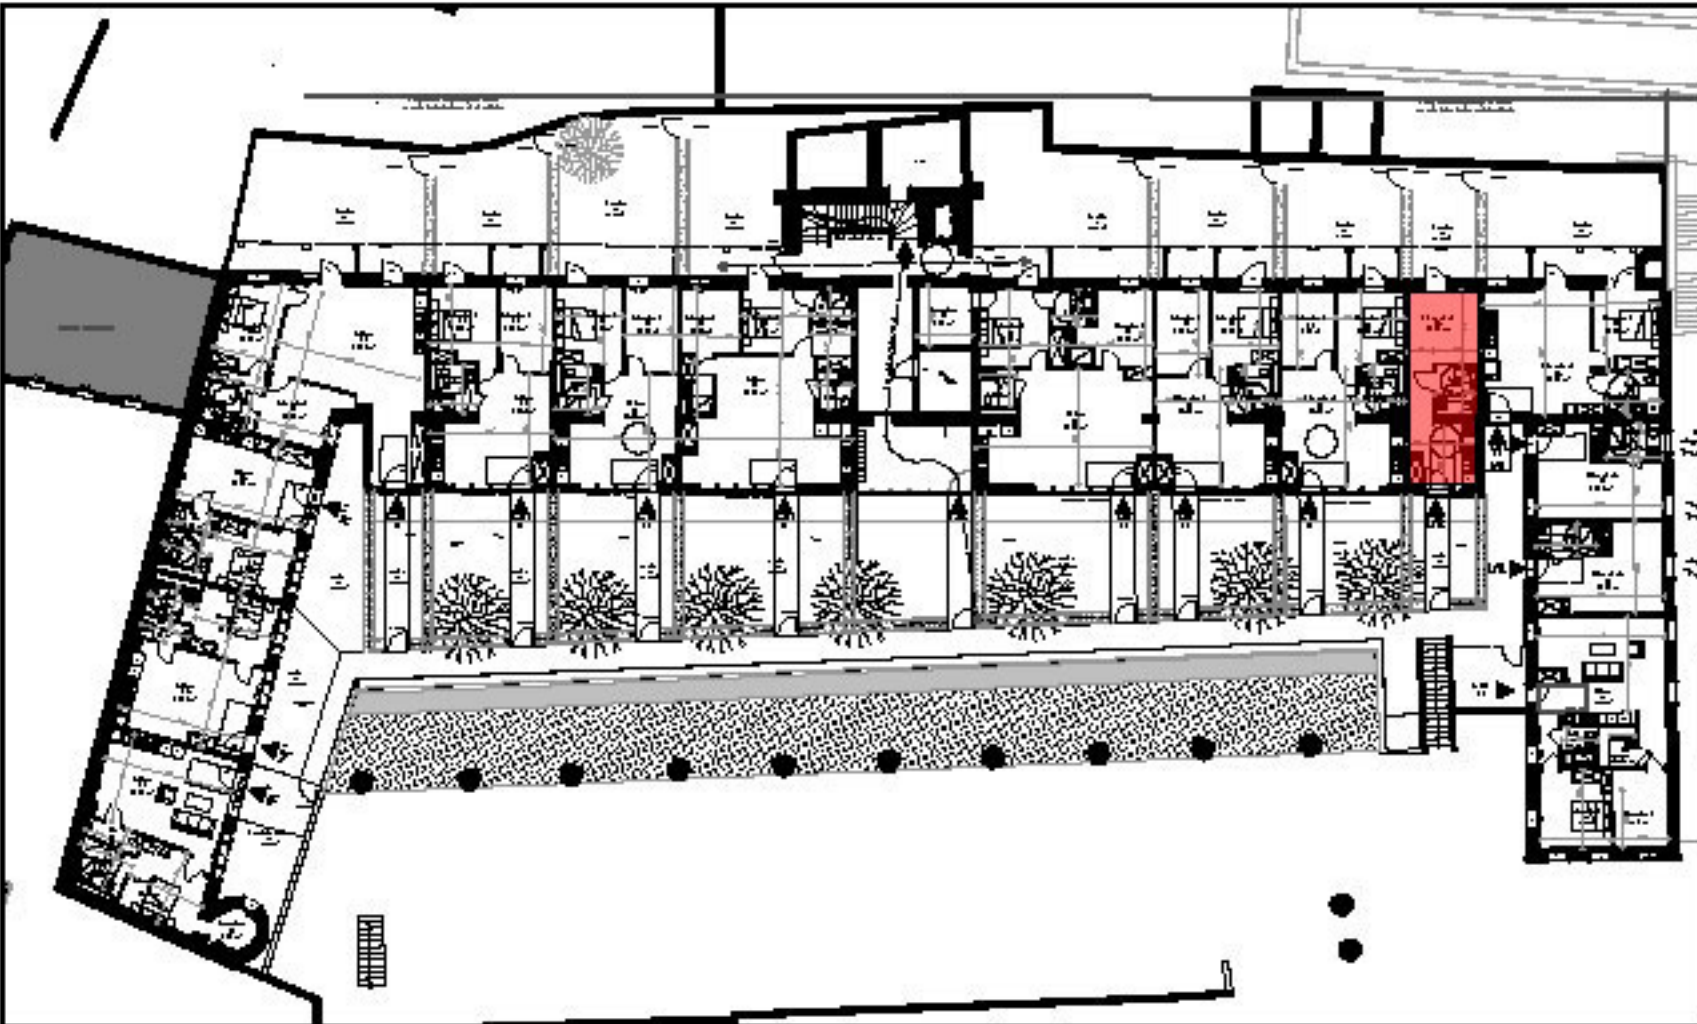

Localisation :

00, 06		Espace	Surface habitable
06		Pièce de vie	24,54
06		Sdd	4,43
			28,97 m²
		Espace extérieur	Surface
06		accès	20,27
06		Jardin	19,05
			39,32 m²