


Surface habitable totale : 51.79 m² Surface extension : 17.47 m²

Surface habitable réhabilitée : 34.32 m²


PL : placard F: fenêtre PF: porte fenêtre

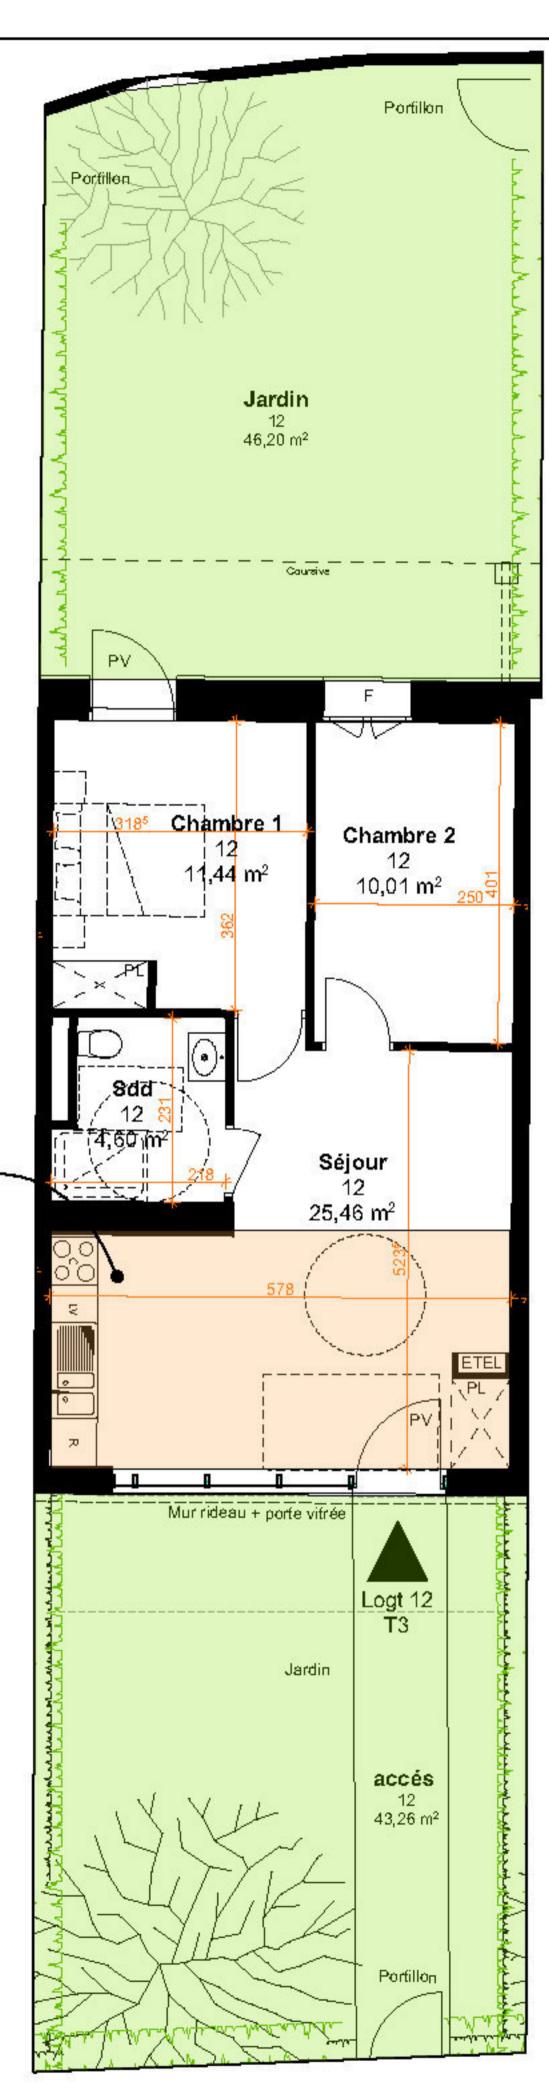

Résidence *Le square Saint-Michel* 13 rue Georges-Robert Vallée Le Havre 76600



Logement - Rez-de-Jardin
Type: T3 n°12

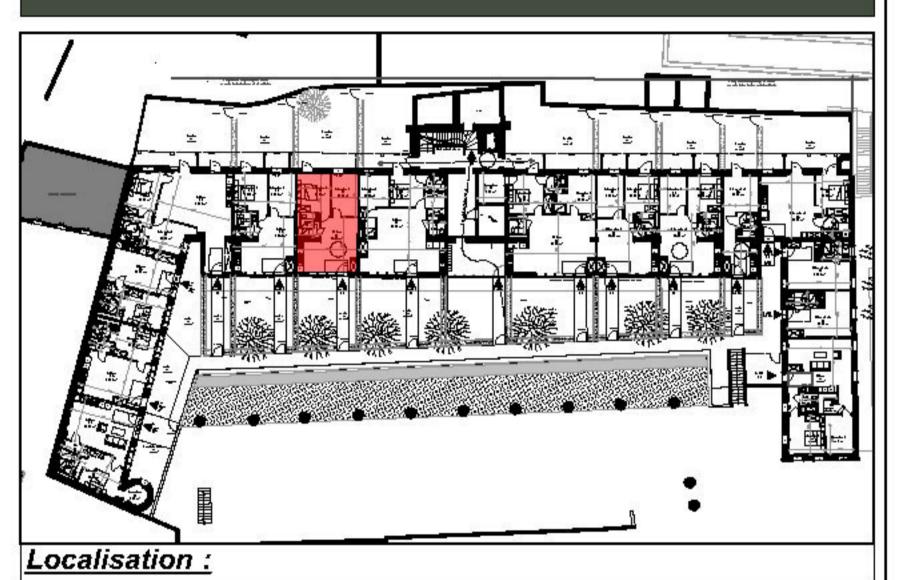


<u>00, 12</u>	Espace	Surface habi	table
12	Chambre 1	11,44	
12	Chambre 2	10,01	
12	Sdd	4,60	
12	Séjour	25,46	
		<u>51,51 m²</u>	


12	Espace extérieur accés	Surface 43,26
12	Jardin	46,20

<u>89,46 m²</u>

Date: 10/07/2025

Nota: ce plan est susceptible d'être légèrement modifié en fonction des nécessités techniques de la réalisation en ce qui concerne les dimensions libres et les équipements. Les retombées, soffites, canalisations et radiateurs ne sont pas figurés.

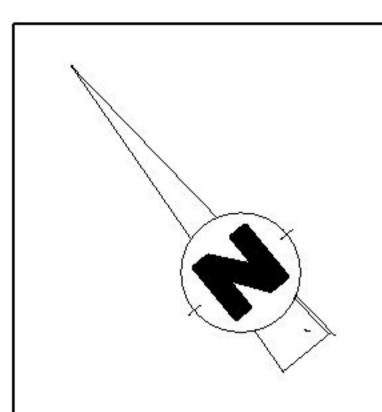

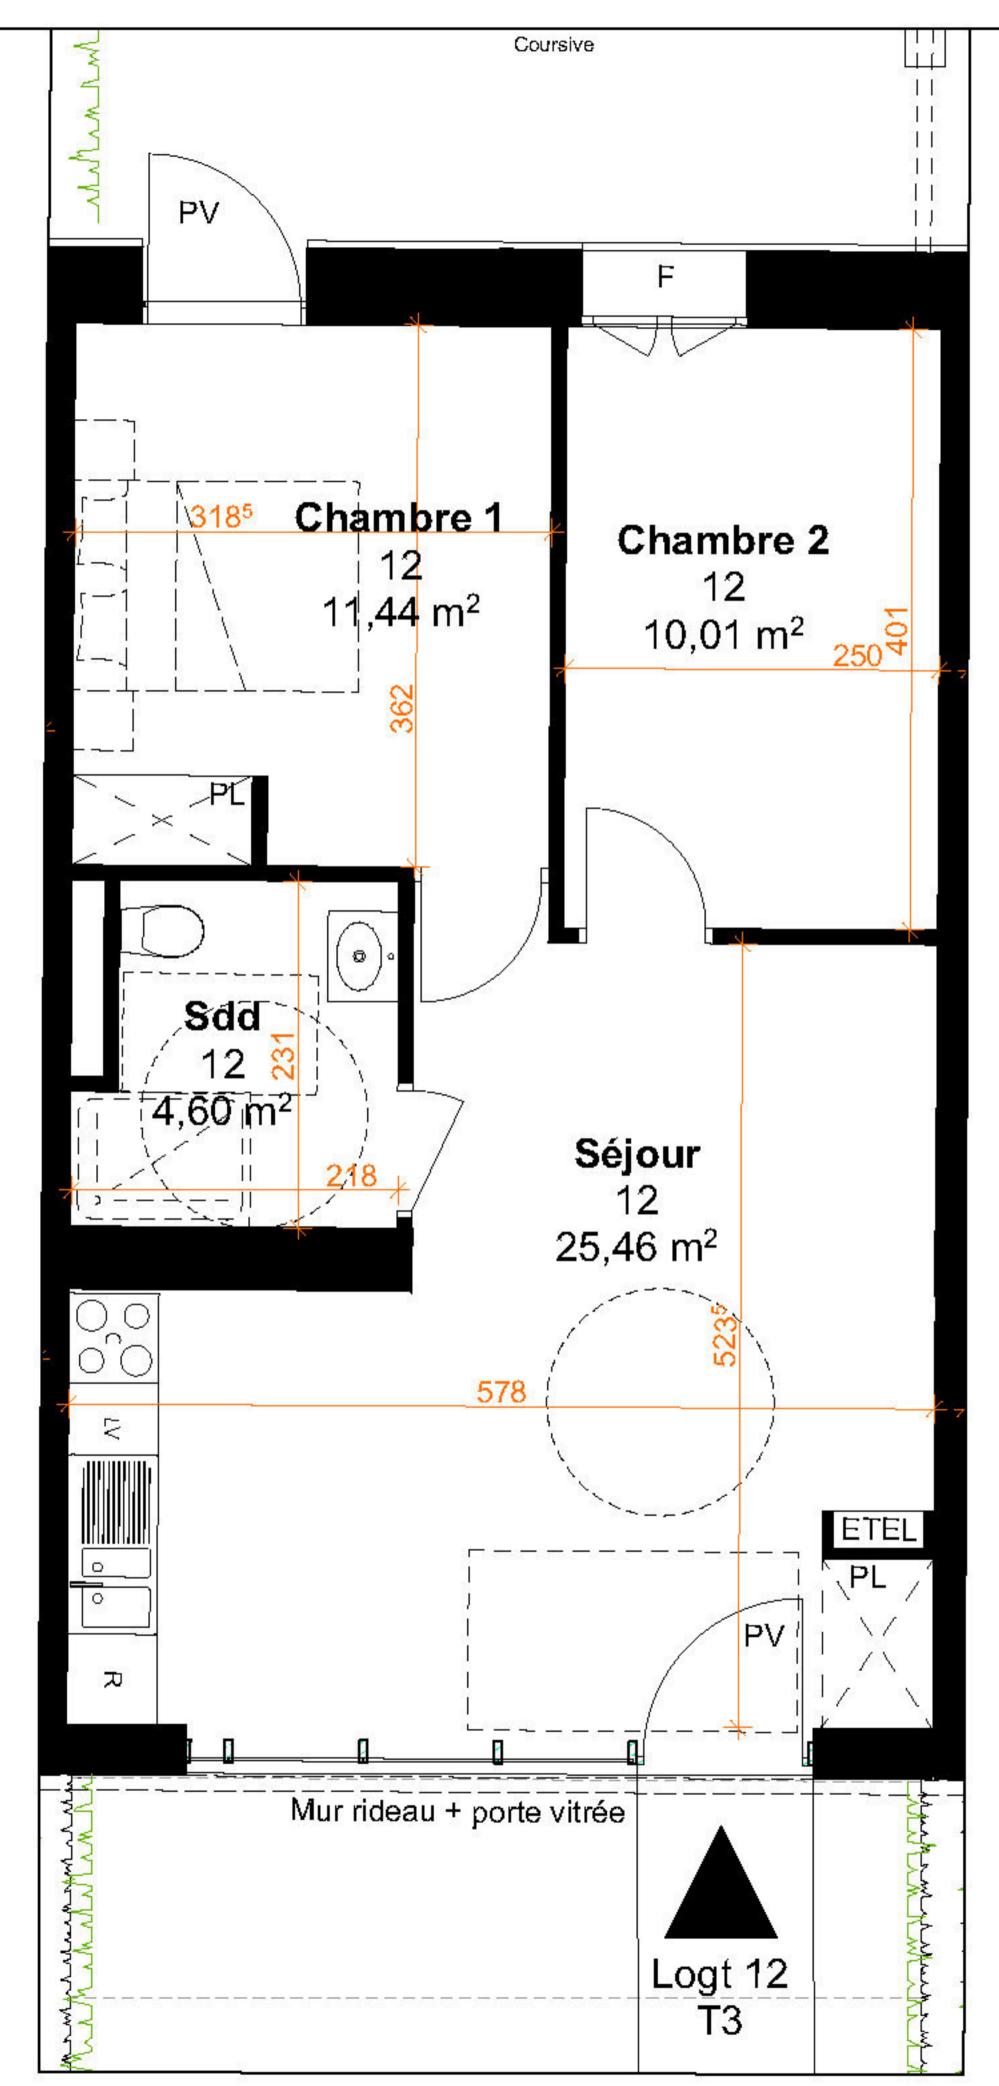


Résidence Le square Saint-Michel 13 rue Georges-Robert Vallée Le Havre 76600



22A cours Camille Claudel, 76100 Roouen

Logement - Rez-de-Jardin zoom n°**12** Type: T3

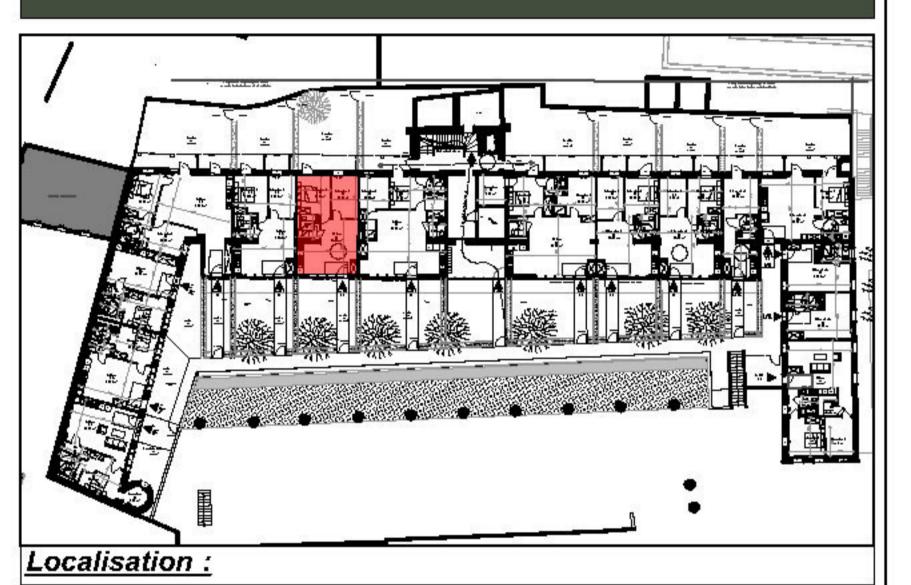

<u>00, 12</u>		Espace	Surface habitable
	12	Chambre 1	11,44
	12	Chambre 2	10,01
	12	Sdd	4,60
	12	Séjour	25,46

51,51 m²

	Espace extérieur	Surface
12	accés	43,26
12	Jardin	46,20

89,46 m²

Date: 10/07/2025

PL : placard F: fenêtre

Nota: ce plan est susceptible d'être légèrement modifié en fonction des nécessités techniques de la réalisation en ce qui concerne les dimensions libres et les équipements. Les retombées, soffites, canalisations et radiateurs ne sont pas figurés.