
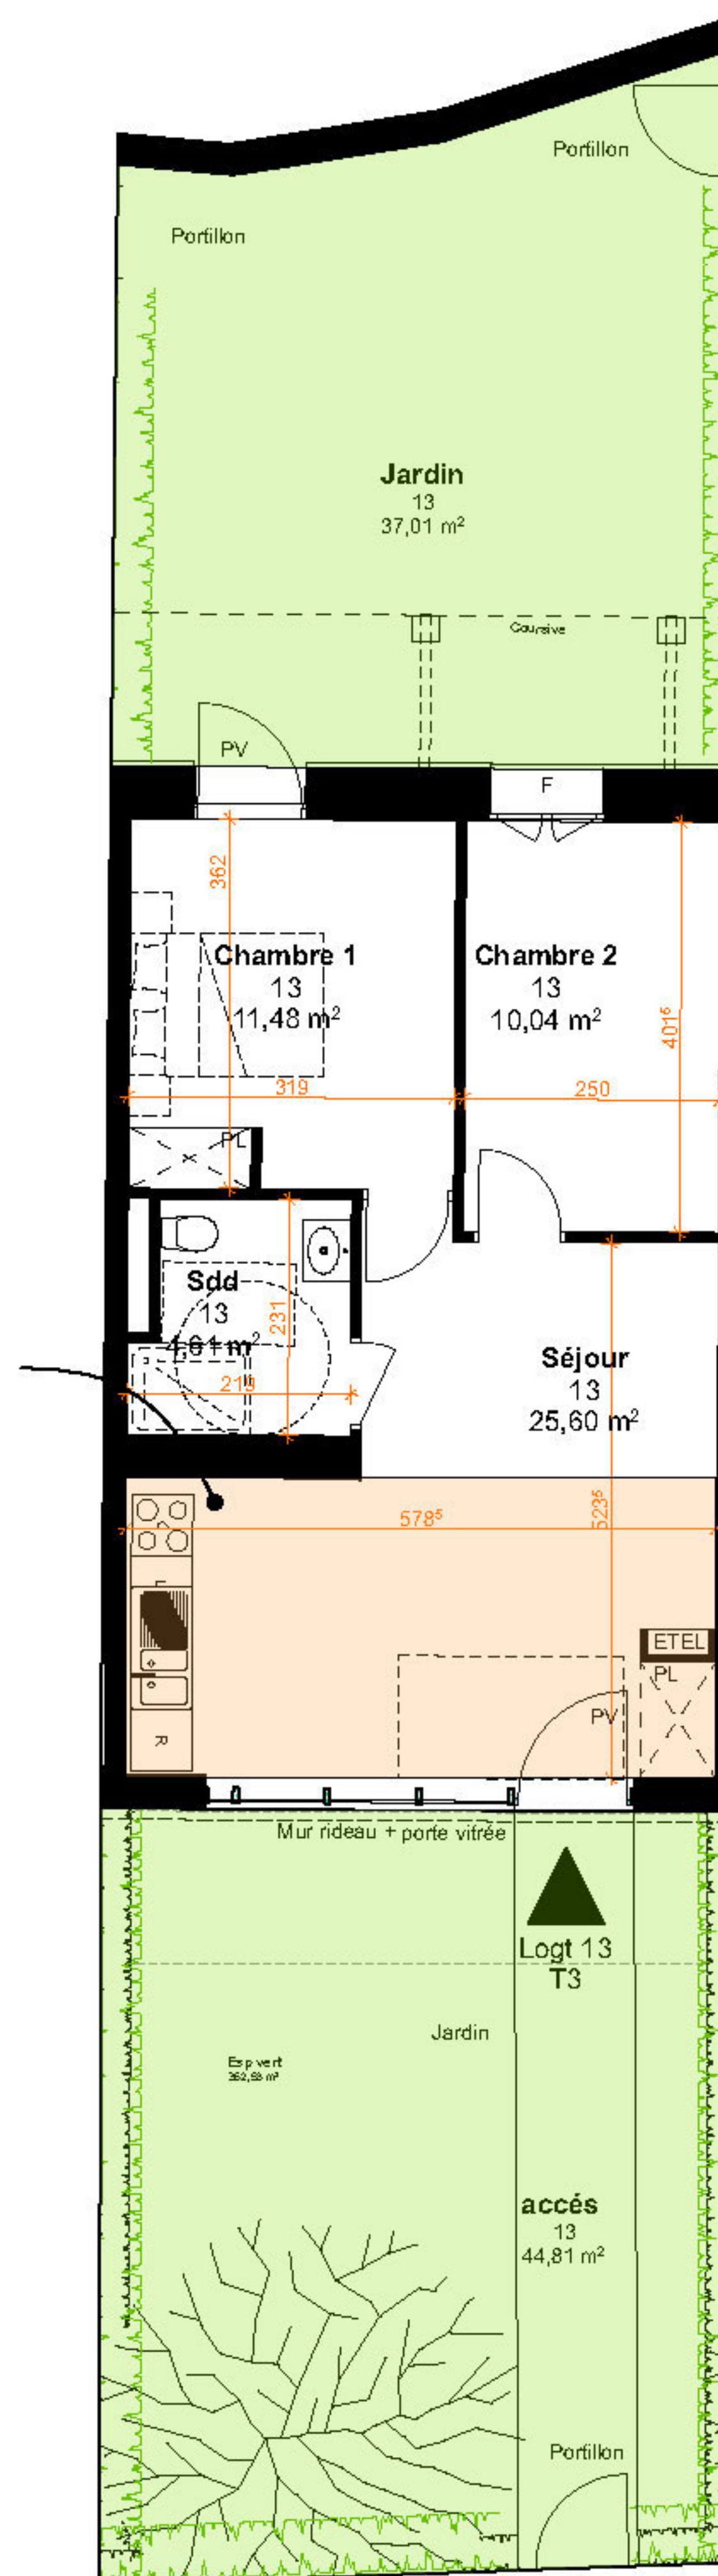


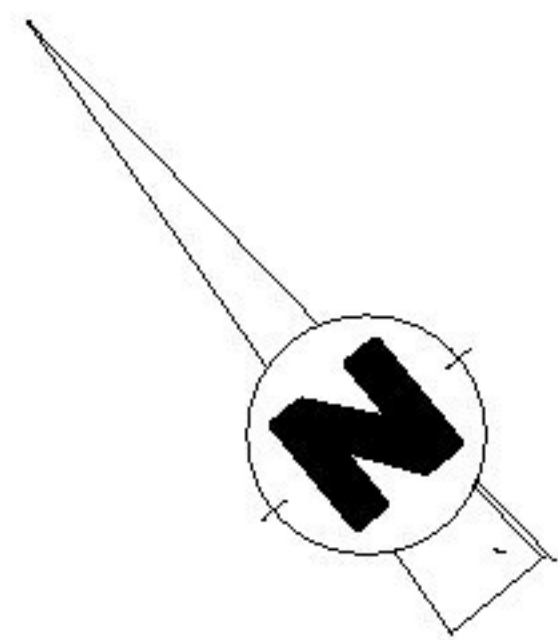

13
Surface extension : 17,62 m²

Surface habitable totale : 52.02 m²
Surface extension : 17.62 m²
Surface habitable réhabilitée : 34.4 m²

PL : placard
F : fenêtre
PF : porte fenêtre


Nota : ce plan est susceptible d'être légèrement modifié en fonction des nécessités techniques de la réalisation en ce qui concerne les dimensions libres et les équipements. Les retombées, soffites, canalisations et radiateurs ne sont pas figurés.

Résidence
Le square Saint-Michel
13 rue Georges-Robert Vallée Le Havre 76600

**PIERRE
DE SEINE**
Groupe *Olyssée* Immobilier

22A cours Camille Claudel,
76100 Rouen

Logement - Rez-de-Jardin
Type : T3
n°13

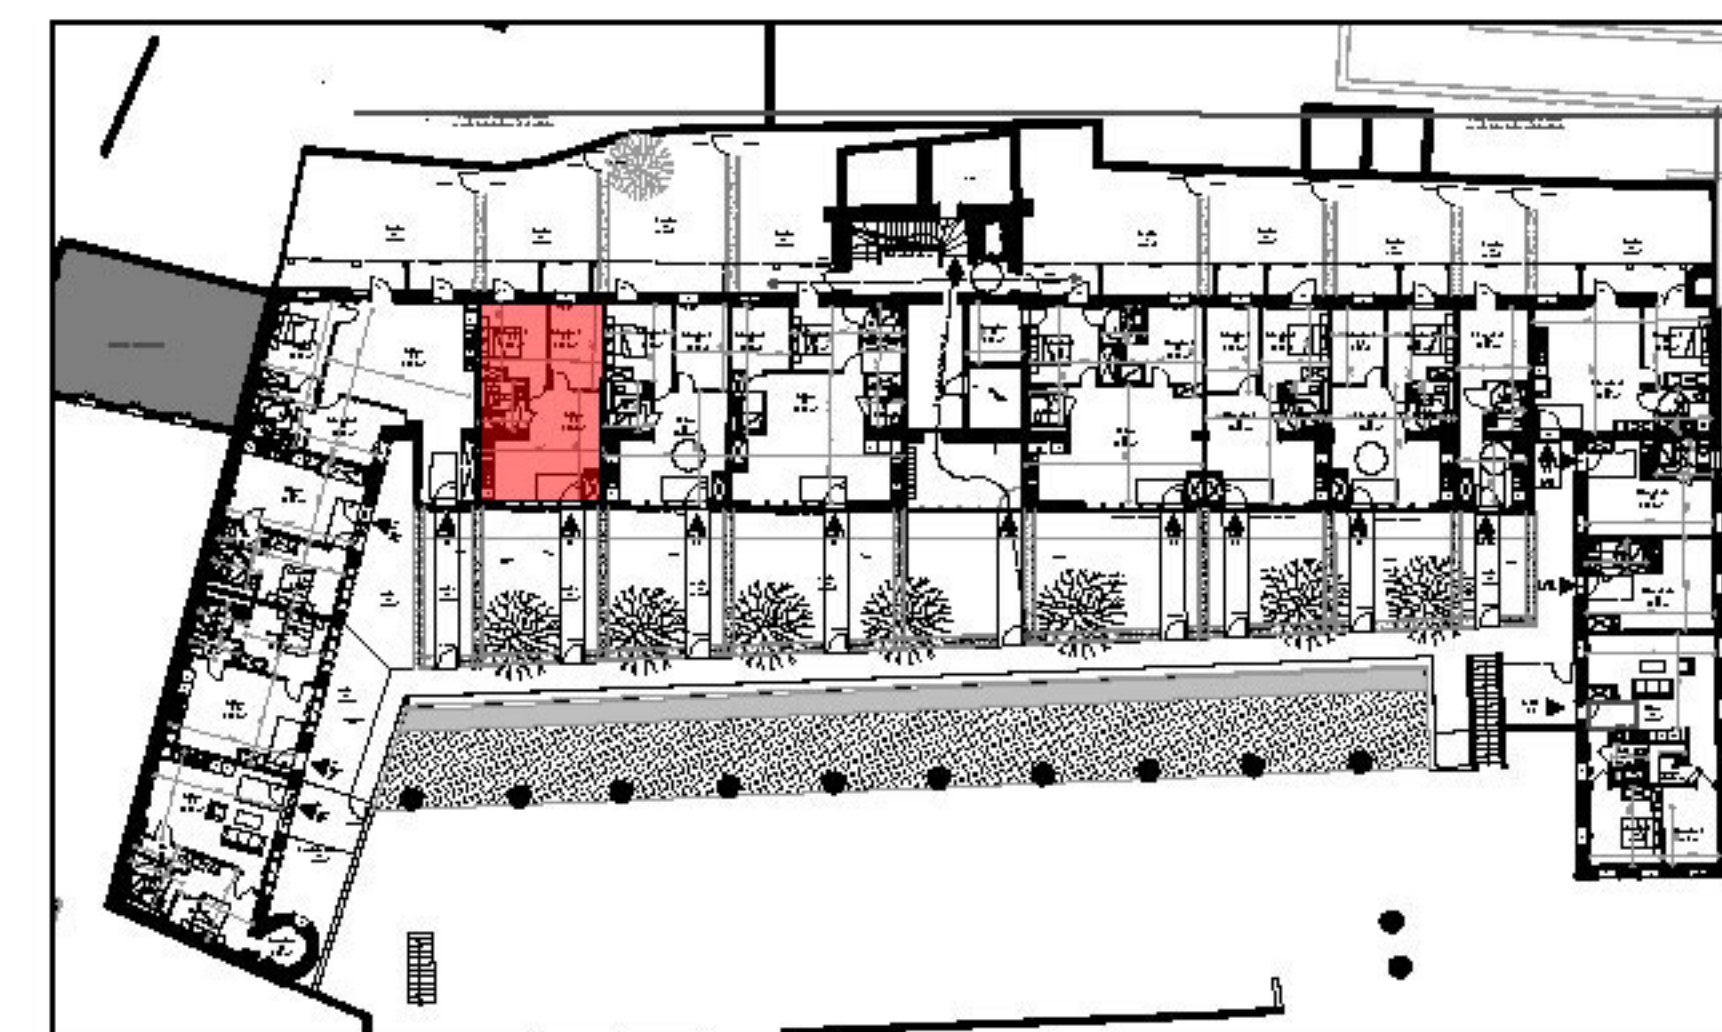

Localisation :

00, 13	Espace	Surface habitable
13	Chambre 1	11,48
13	Chambre 2	10,04
13	Sdd	4,61
13	Séjour	25,60


51,73 m²

13	Espace extérieur	Surface
13	accès	44,81
13	Jardin	37,01

81,82 m²

Date: 10/07/2025


Proposition d'aménagement

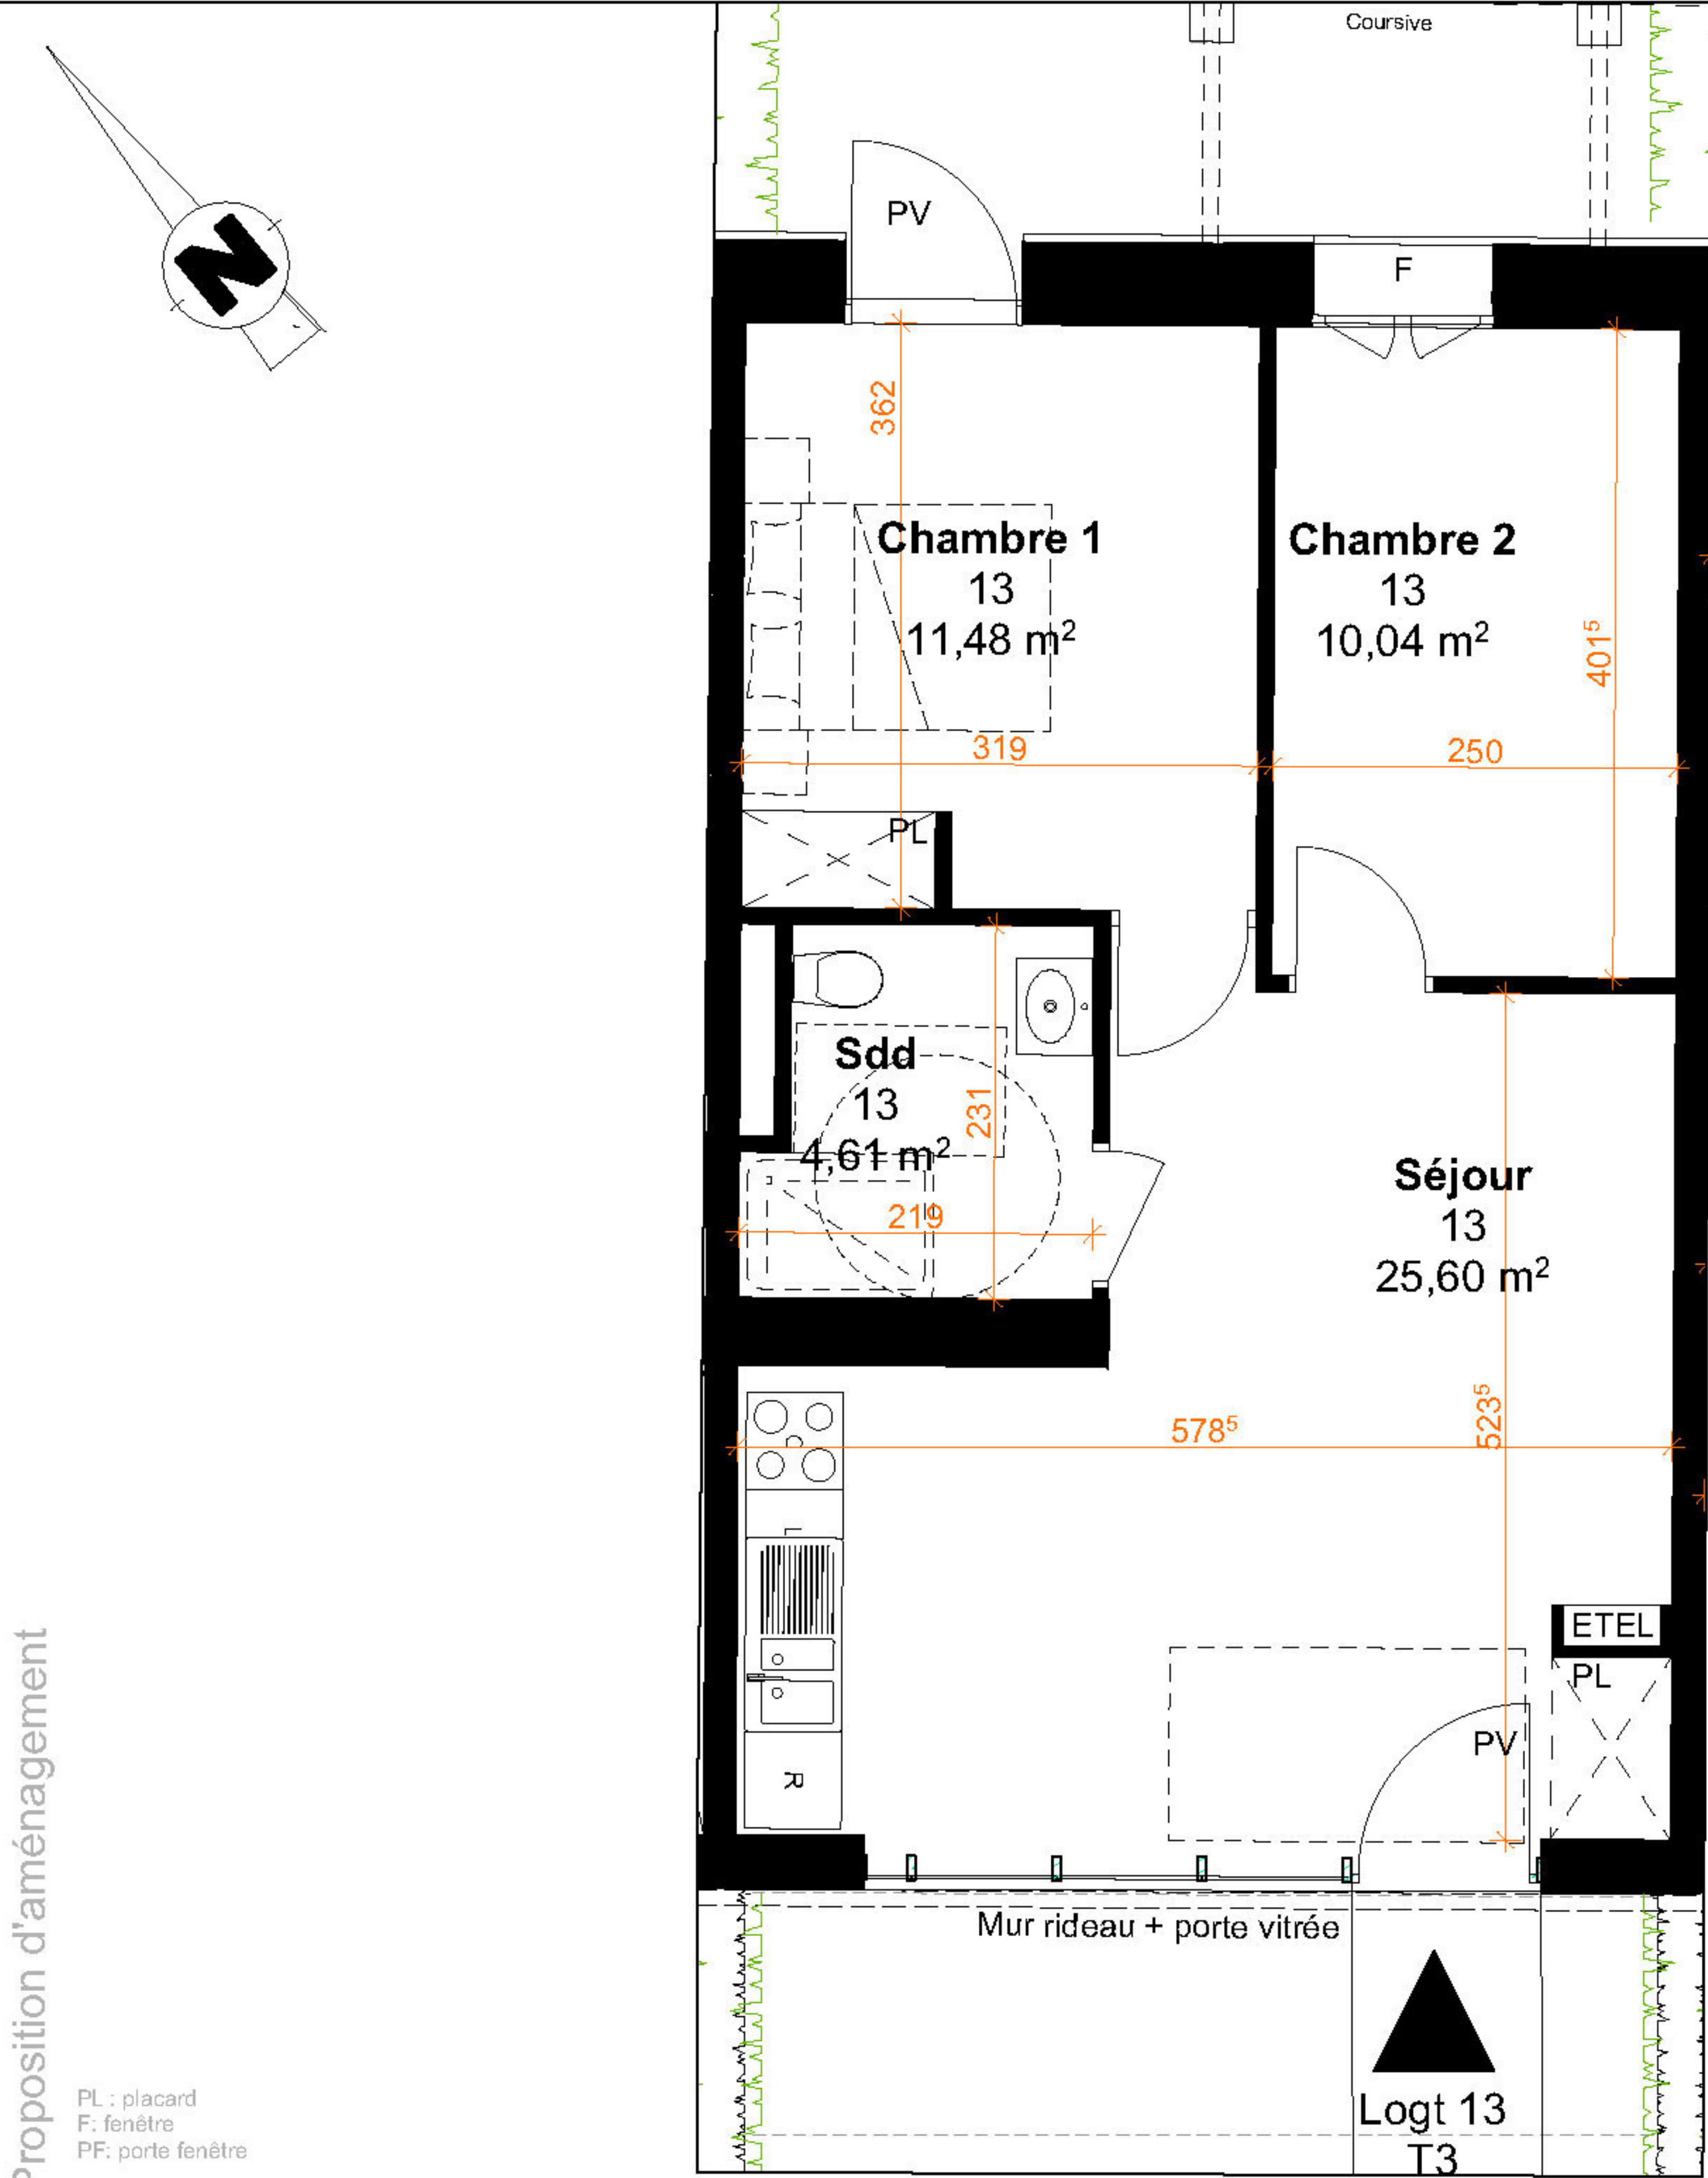

Résidence
Le square Saint-Michel
13 rue Georges-Robert Vallée Le Havre 76600

PIERRE DE SEINE
Groupe *Olyssée* Immobilier
22A cours Camille Claudel,
76100 Rouen

Logement - Rez-de-Jardin zoom
n°13
Type : T3

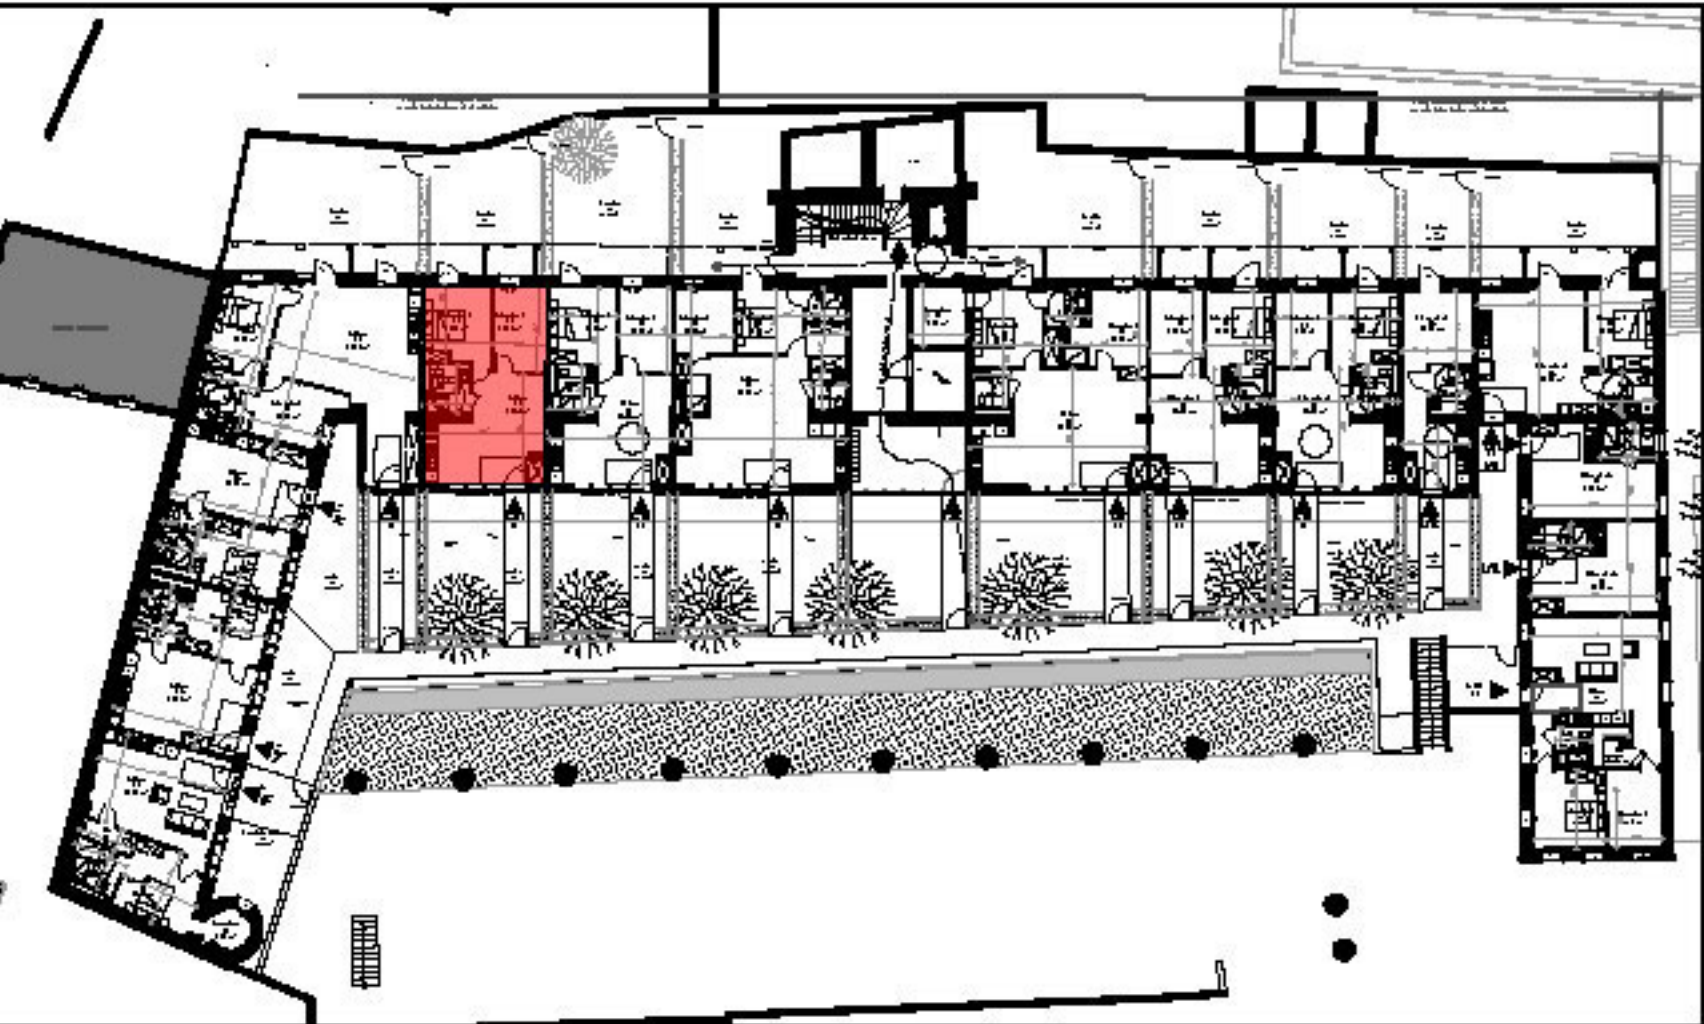

Localisation :

00, 13		Espace	Surface habitable
13		Chambre 1	11,48
13		Chambre 2	10,04
13		Sdd	4,61
13		Séjour	25,60
			51,73 m²
13		Espace extérieur accès	44,81
13		Jardin	37,01
			81,82 m²